




Byggingarfulltrúi
samþykkir erindið.
15 DES. 2004
Bent skal á að samþykkt þessi verður ekki virk, fyrr en eftir þinglýsingu eignaskiptayfirlýsingarinnar og skráningu hennar hjá Fasteignamáli ríkisins.
Byggingarfulltrúinn í Hafnarfirði
F.h. Kristján Þórarinnsson

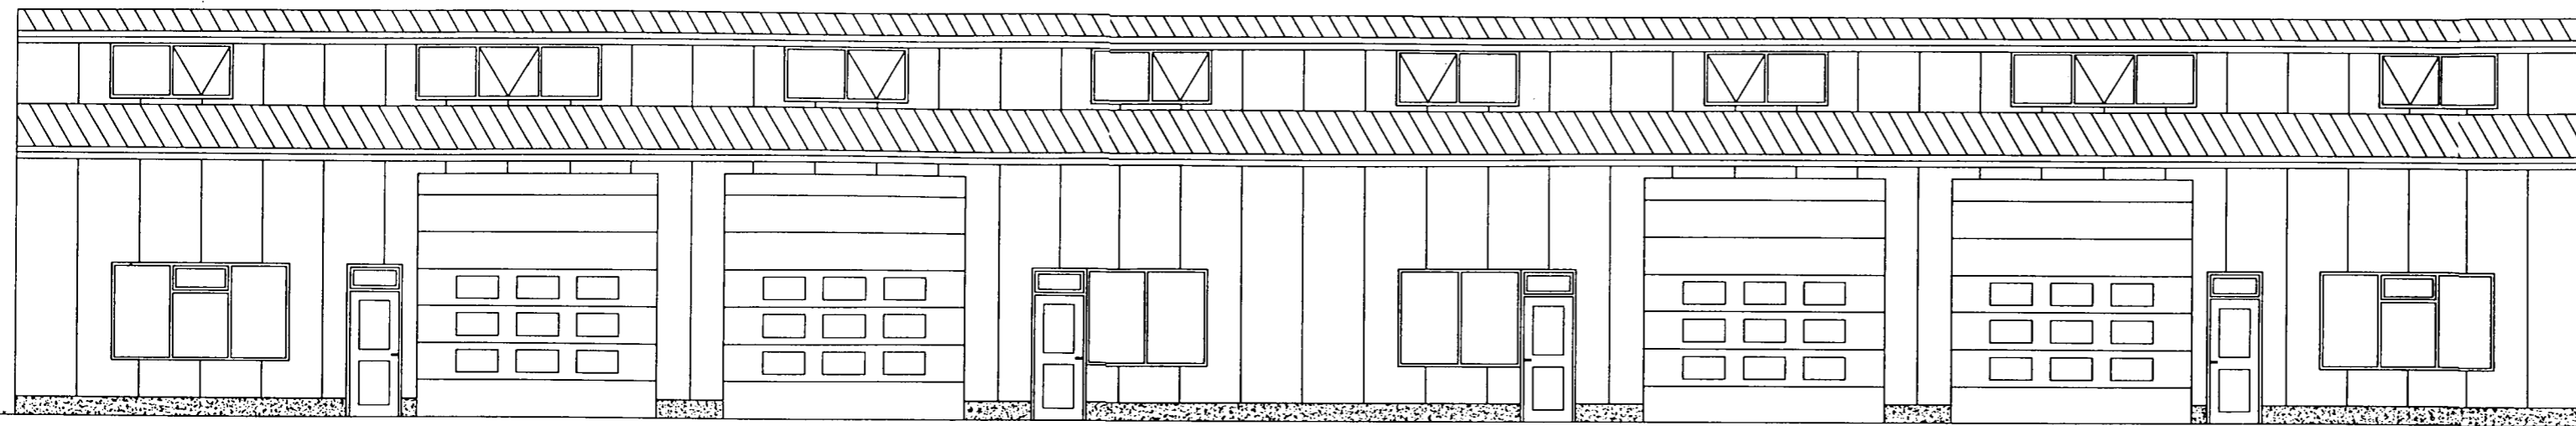


Útlit austur M=1:100

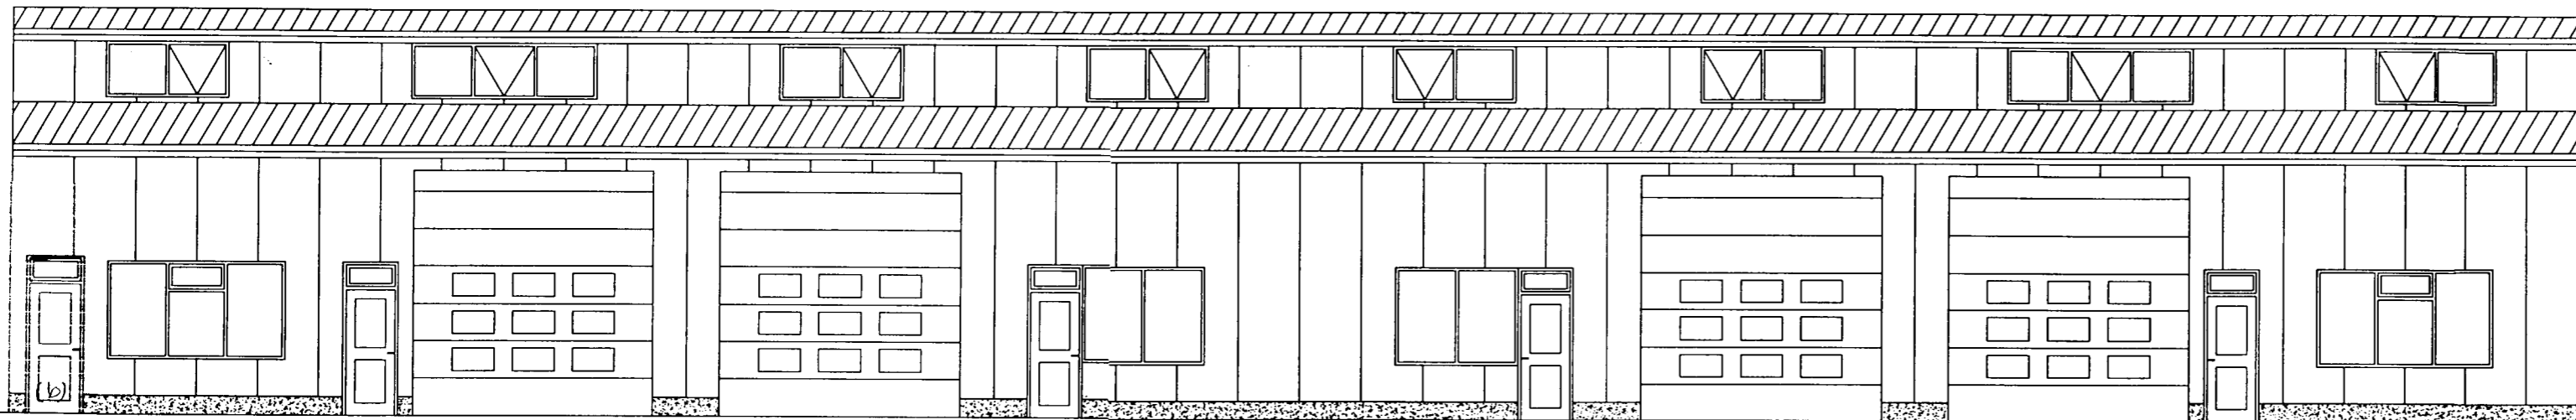


Útlit vestur M=1:100

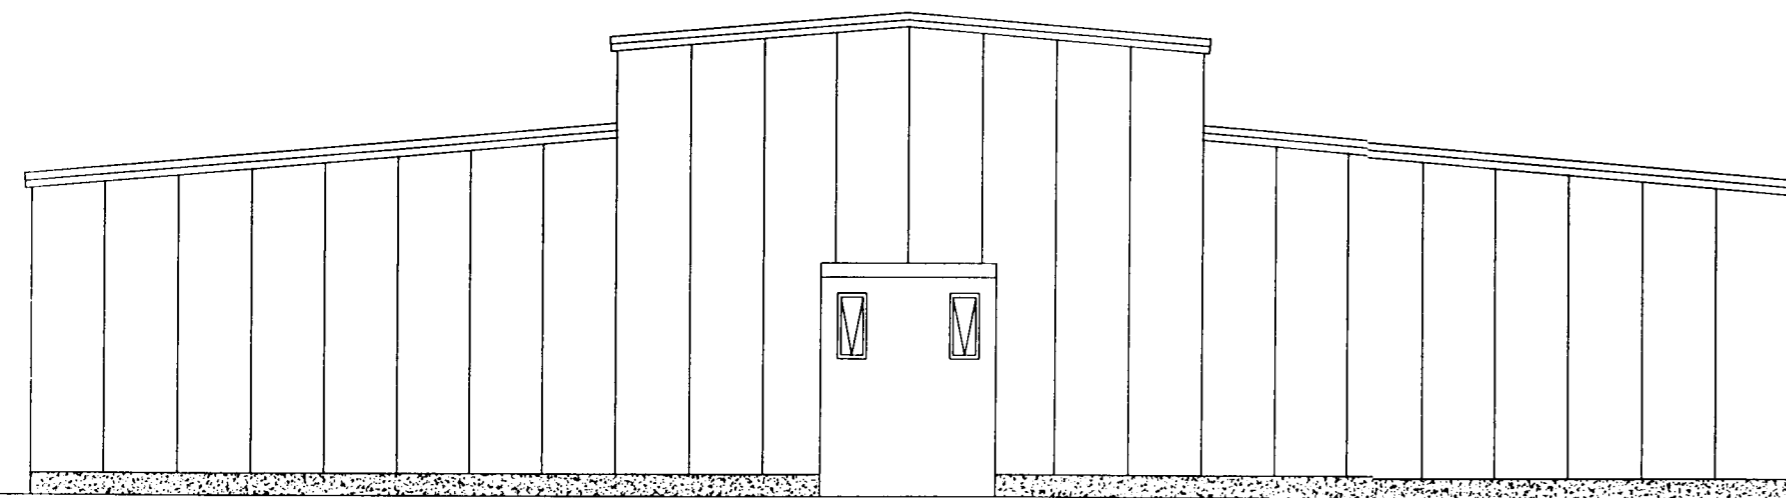

Útlit norður M=1:100

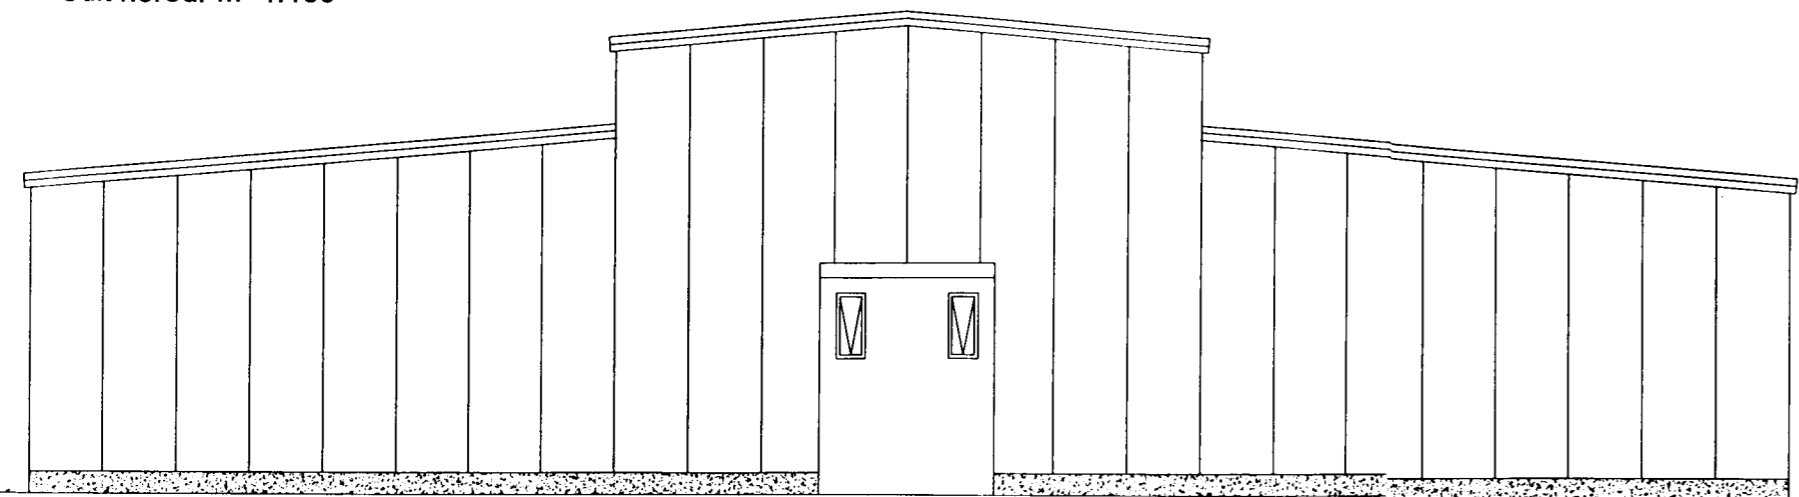

Útlit suður M=1:100

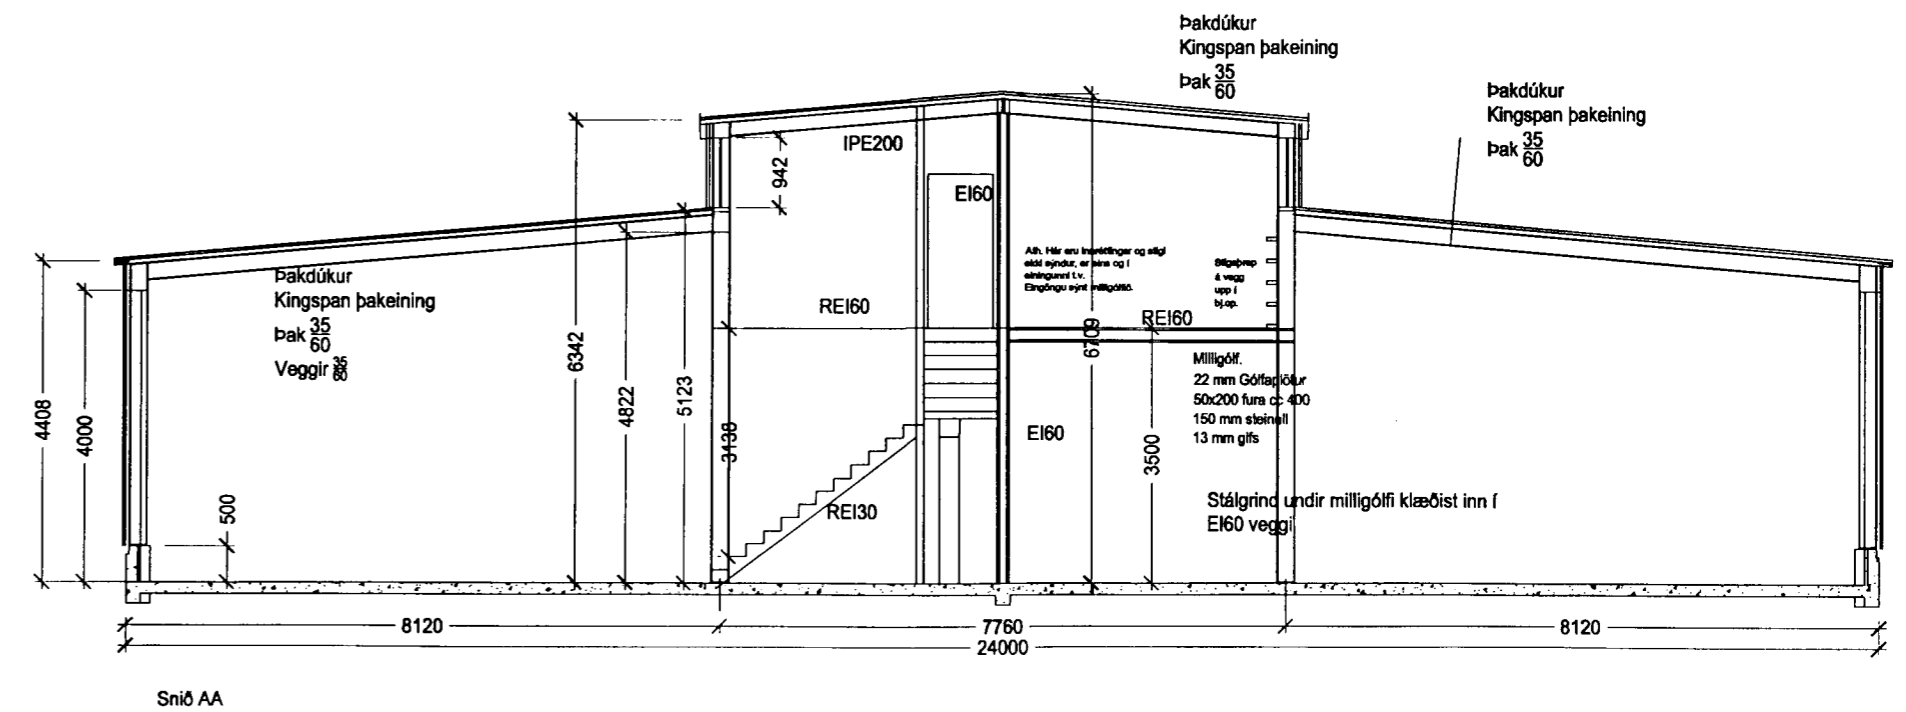

(a) 151104 Ný uppsetning á teikningu. Bætt inn stiga og skýringum.
(b) ný mynd.

Verk. 556-04 Steinhella 8, Hafnarfirði

Teikning: Útlit. Kennisnið í hús

Mál: 1:100

Dags: 121004 151104 (a) 6.12.04 (b)

Amata

Guðmundur Gunnarsson
byggingaverkfræðing
Langagerði 15
108 Reykjav
sími/fax 5888786
GSM 897 8786
kt. 010754-5939
netfang noinoi@simnet.