

Samþykkt á fundi bygginga-
nefndar þ. 31.13. 1993.

BYGGINGAFULLTRÚINN
Í HAFNARFIRDI

Sigurður Þorleifsson


STÆÐIR

FLATARMÁL : 280,5 M²
RUMMÁL : 1057 M³


Samþykkt á fundi bygginga-
nefndar þ. 31.13. 1993

BYGGINGAFULLTRÚINN
Í HAFNARFIRDI

Sigurður Þorleifsson

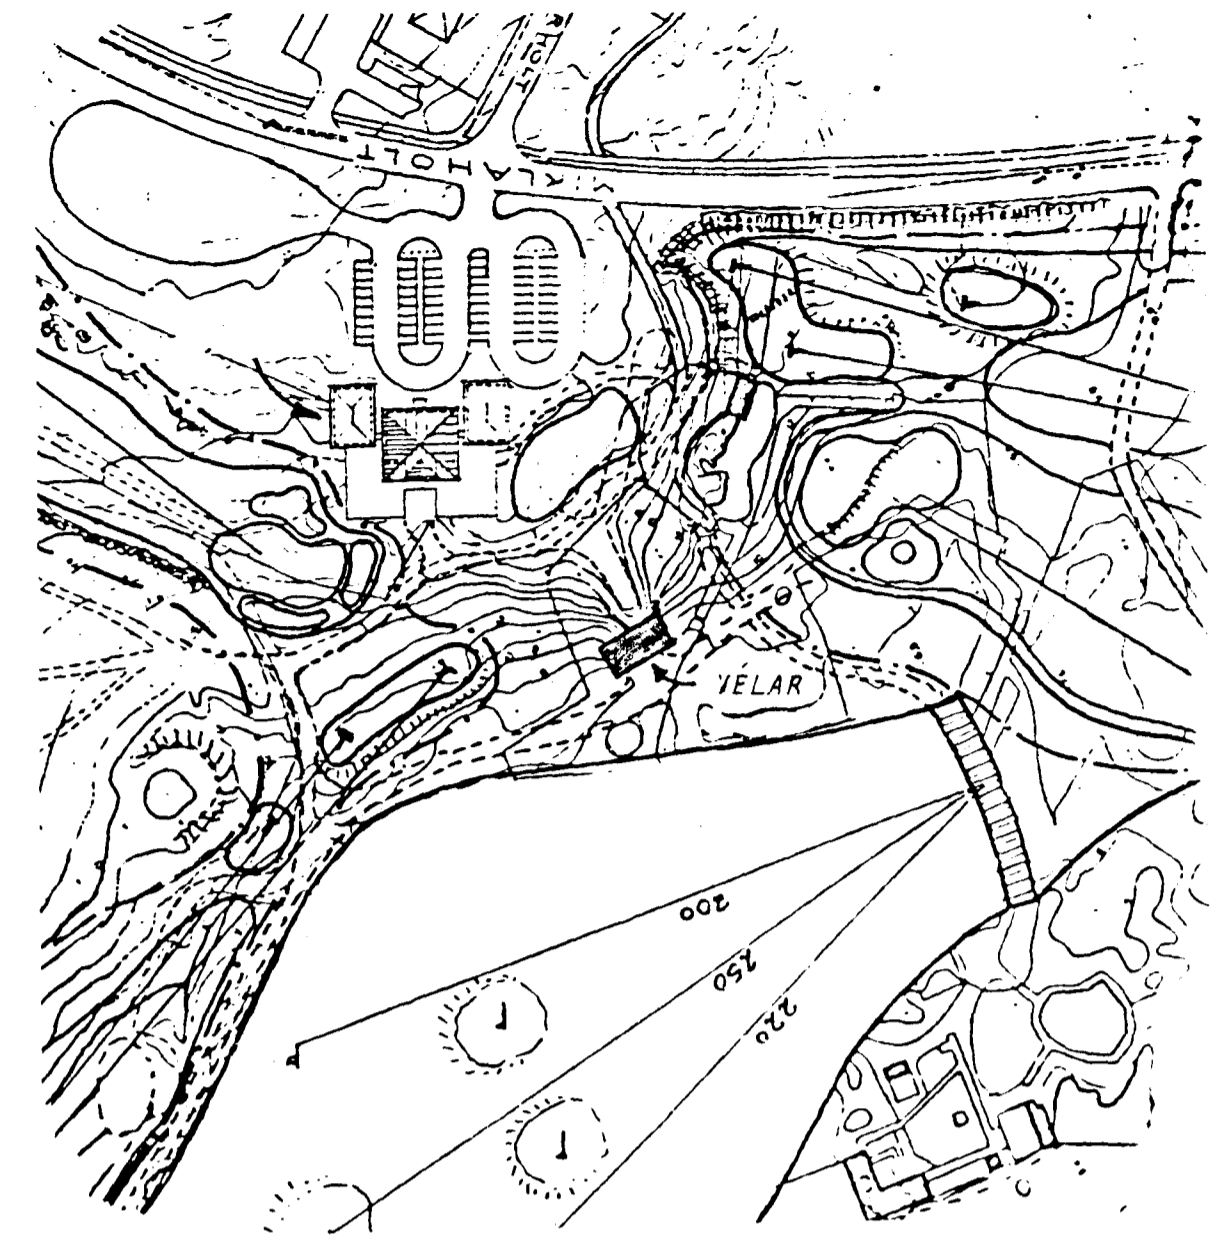

AFSTÖÐUMYND 1:2000

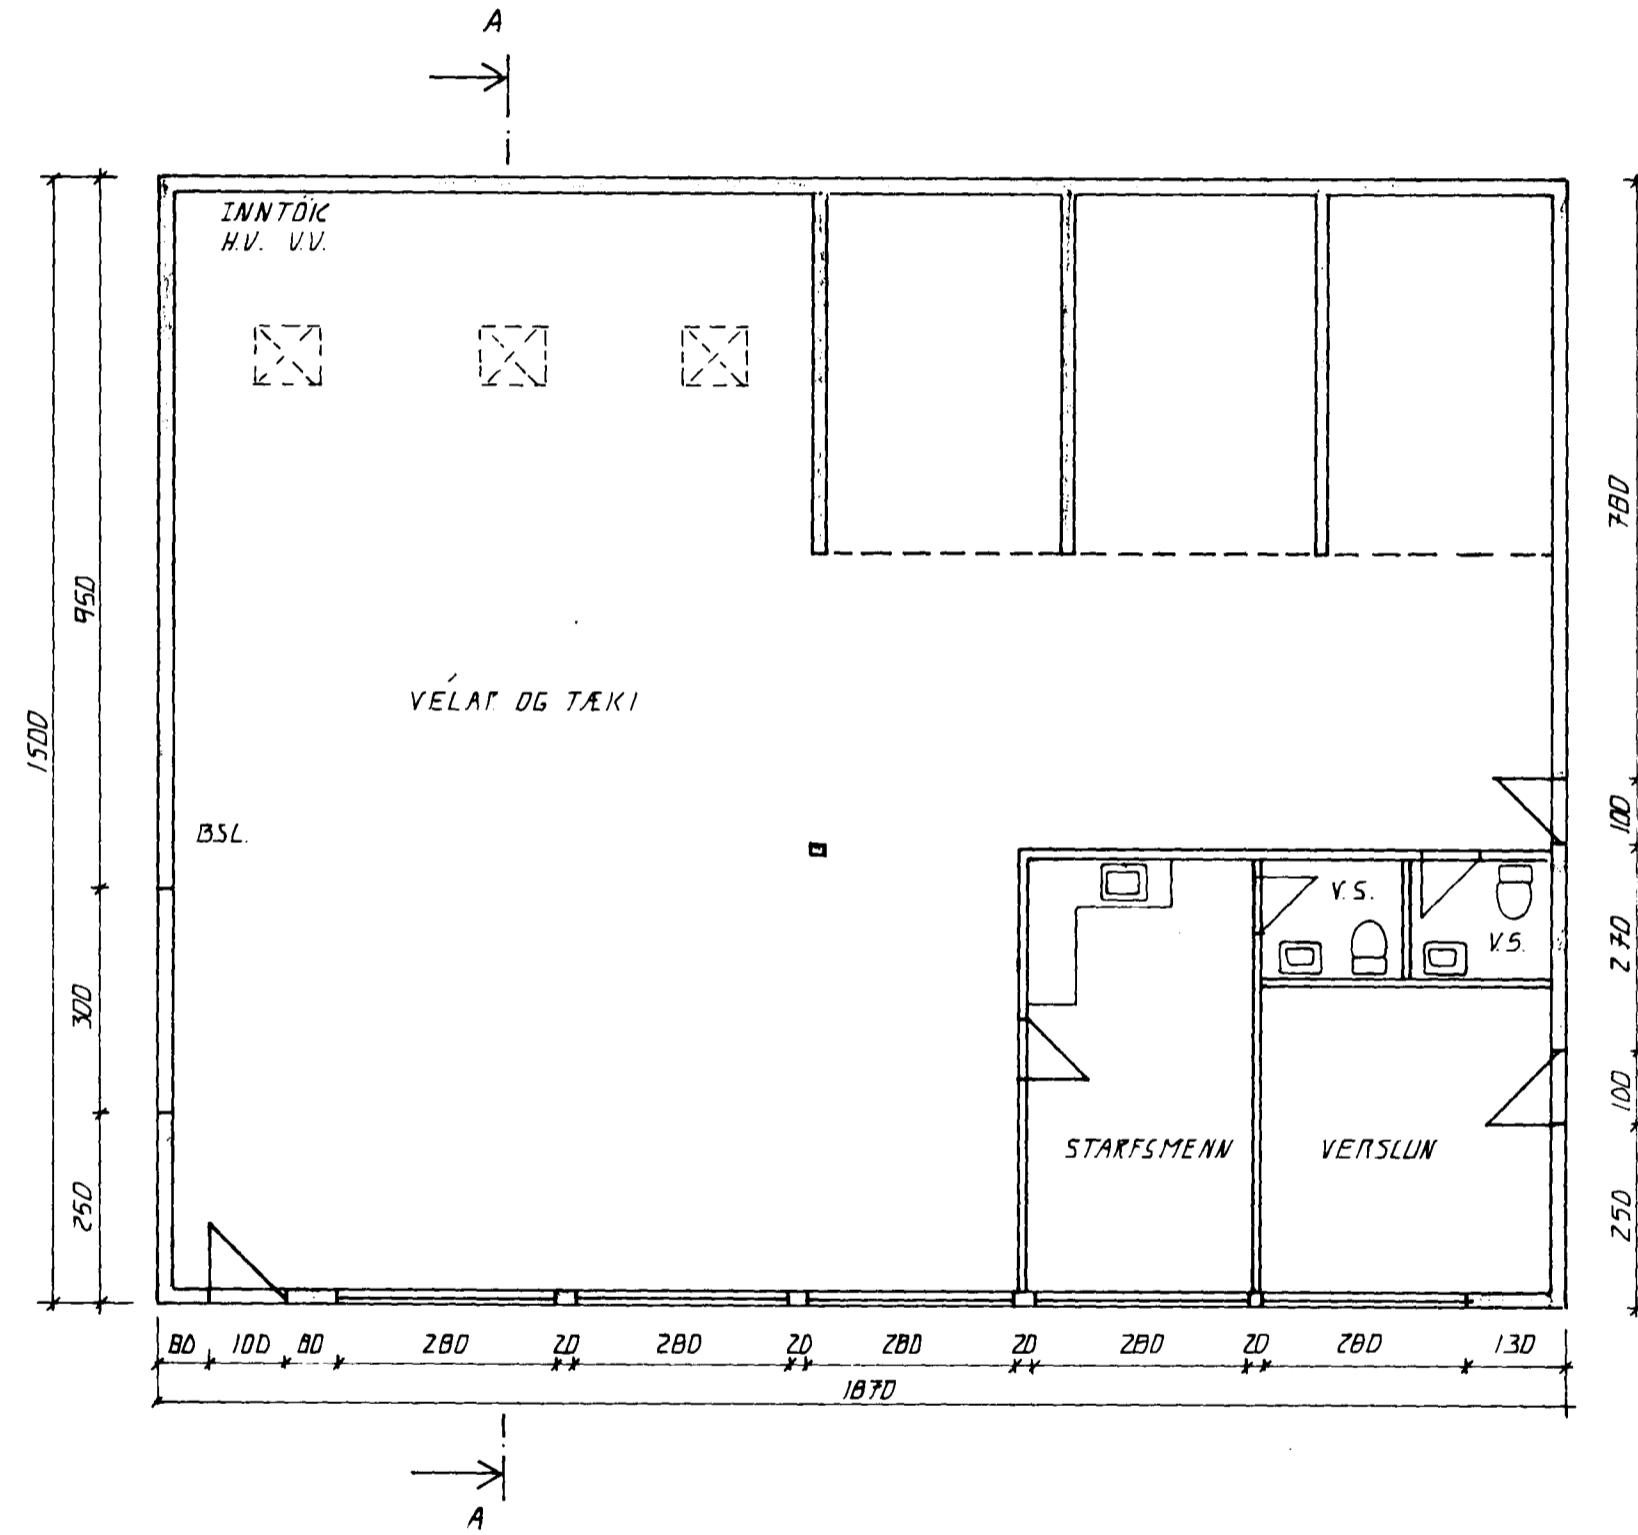

GRUNNMÝND 1:100

BYGGINGARLÝSING

ÚTVEGGIR ERU STAÐSTEYPTIR ÚR STEINSTEYPU Þ: 20 SM
ÞAKVIRKI ER ÚR TIMBRI
ÞAK ER KLÆDD MEÐ STÁLI

DR. NR.	DAGS	EDLI	BREYTINGAR	SIGN.
GOLFKLÚBBURINN KEILIR ÁHALDAHÚS. GRUNNMÝND. AFSTÖÐUMYND				DAGS MARS. 93 HANNAÐ 4.2 TEIKNAD 4.2 VERK NR. 9304
MÆLIKV. 1:100. 1:2000 SIGURÐUR ÞORLEIFSSON TEKNIFRÆÐINGUR F.T.F.I.				BLAD NR. 001
STRANDGÖTU 11 HAFNARFIRDI SÍMI 54751/54255				