



Samþykkt á fundi bygginga-  
nefndar þ. 30 / 3 1994  
BYGGINGAFULLTRÚINN  
[ HAFNARFIRDI  
*Colin L. Hill*

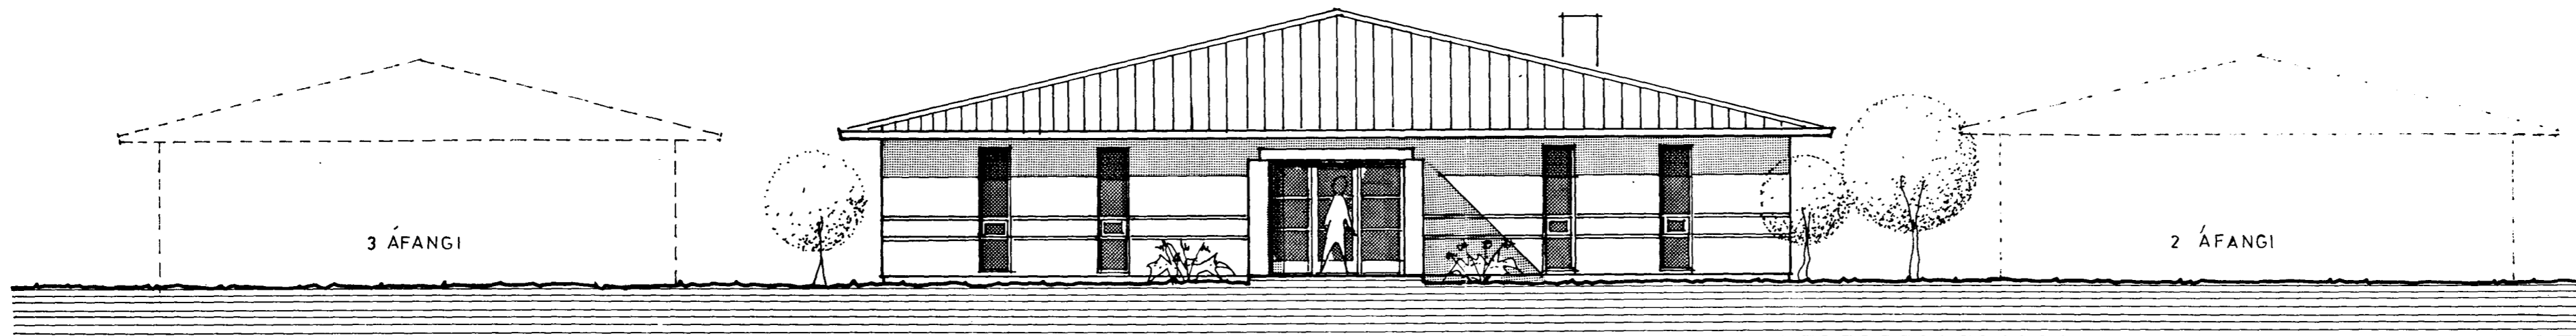

SUDAUSTUR 1 : 100

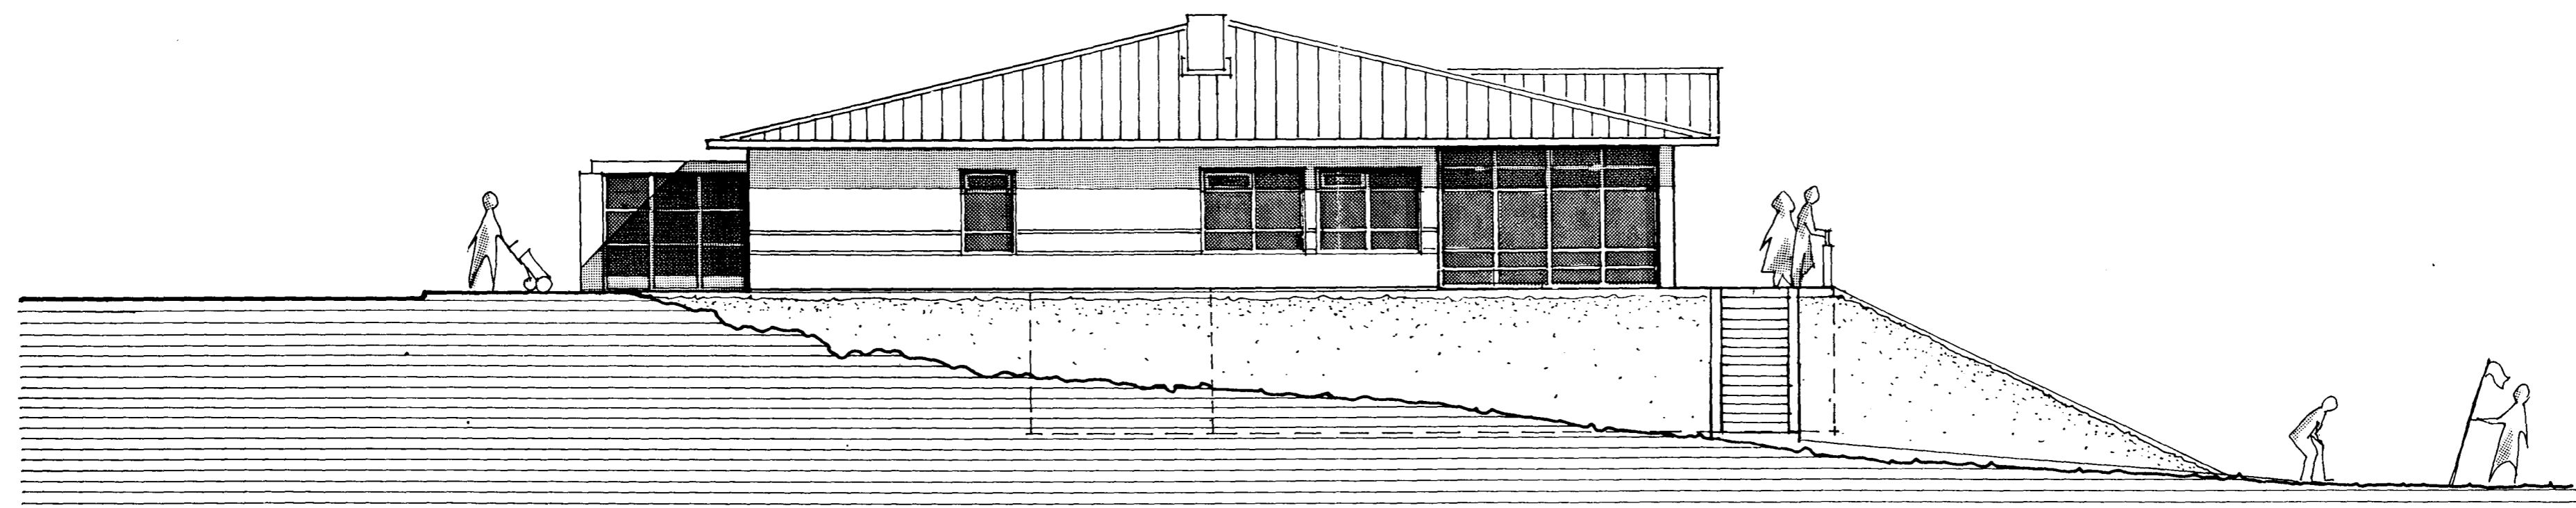

NORÐAUSTUR 1 : 100

BREYTT 16. MARS 1994.  
BREYTT 20. AGÚST 1991

TEIKNISTOFAN SUÐURGÖTU 14 220 HAFNARFJÖRÐUR  
PÁLL V. BJARNASON ARKITEKT FAÍ SÍMI 54355

**244.04**

GOLFSKÁLI KEILIS HVALEYRARVELLI  
ÚTLITSMYNDIR

*Páll V. Bjarnason*

DAGS.	11. APRIL 1991
KVARDI	1 : 100
HANNAÐ	PVB
TEIKNAD	AE
YFIRF.	PVB