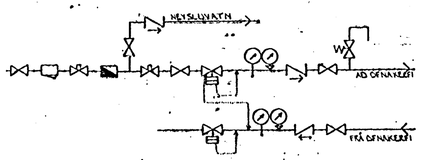

TENGIMYND: MELAGR. HITAVEITU.

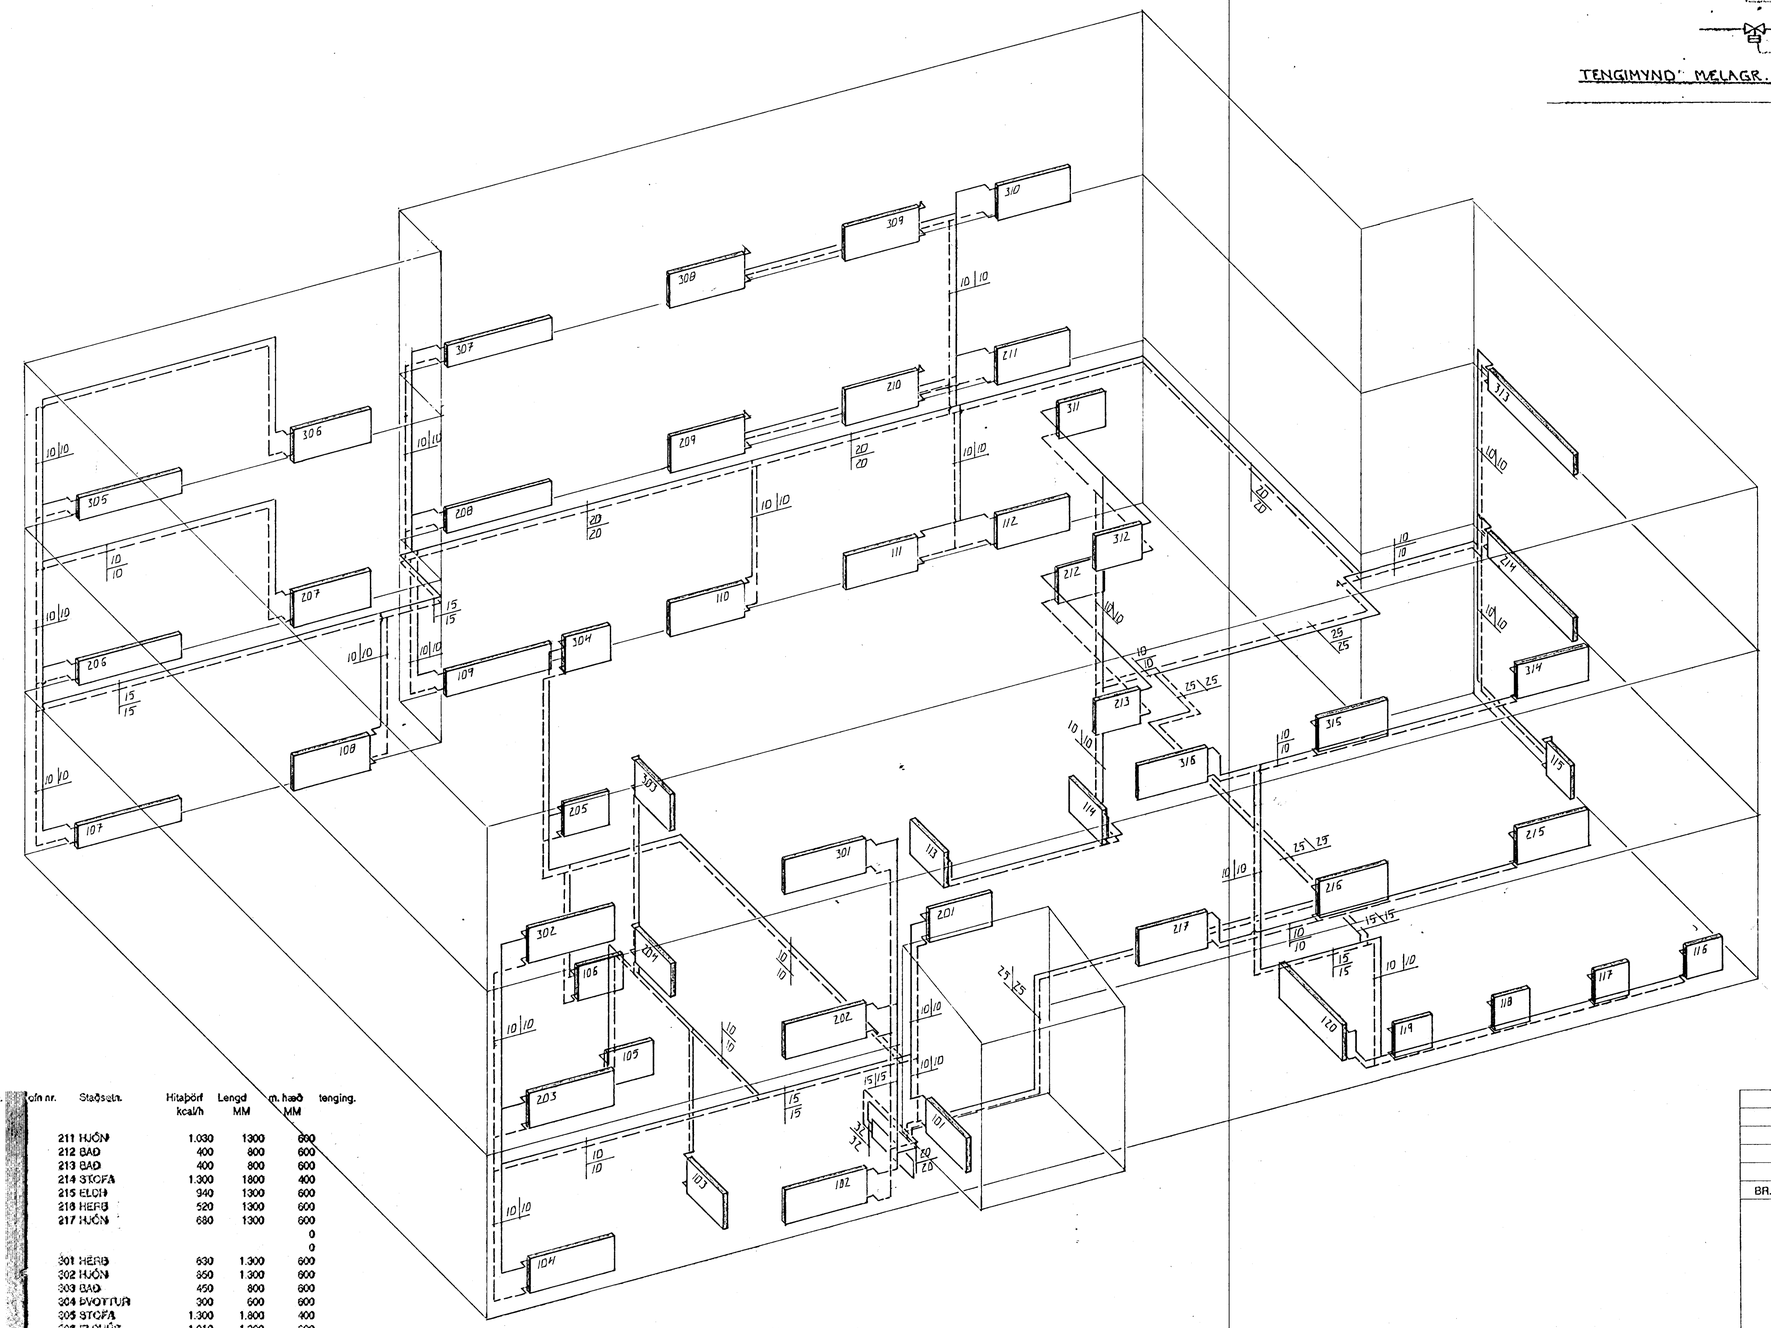

HITALAGNIR RÚMMYND, 1:50

ofn nr.	Staðsetn.	Hitaþörf kcal/h	Lengd MM	m. hæð MM	tenging.
101	VINDFANG	1.040	1.400	600	
102	HERB	560	1.300	600	
103	ANDD	400	1.000	600	
104	HJÓN	790	1.300	600	
105	BAÐ	400	800	600	
106	ÞVOTTUR	300	600	600	
107	STOFA	1.300	1.800	400	
108	ELDH	870	1.300	600	
109	STOFA	1.300	1.800	400	
110	ELDH	1.240	1.300	600	
111	HERB	560	1.300	600	
112	HJÓN	1.110	1.300	600	
113	BAÐ	400	600	600	
114	ÞVOTTUR	300	600	600	
115	GEYMSLA	300	600	600	
116	GEYMSLA	300	600	600	
117	GEYMSLA	300	600	600	
118	GEYMSLA	300	600	600	
119	GEYMSLA	300	600	600	
120	HJÓLVÁGNAR	1.060	1.500	600	
				0	
				0	
201	STIGAH	1.390	1.400	600	
202	HERB	520	1.300	600	
203	HJÓN	700	1.300	600	
204	BAÐ	500	800	600	
205	ÞVOTTUR	300	600	600	
206	STOFA	1.600	1.800	400	
207	ELDHÚS	650	1.300	600	
208	STOFA	1.300	1.800	400	
209	ELDHÚS	960	1.300	600	
210	HERB	520	1.300	600	

ofn nr.	Staðsetn.	Hitaþörf kcal/h	Lengd MM	m. hæð MM	tenging.
211	HJÓN	1.030	1300	600	
212	BAÐ	400	800	600	
213	BAÐ	400	800	600	
214	STOFA	1.300	1800	400	
215	ELDH	940	1300	600	
216	HERB	520	1300	600	
217	HJÓN	680	1300	600	
				0	
				0	
301	HERB	630	1.300	600	
302	HJÓN	850	1.300	600	
303	BAÐ	450	800	600	
304	ÞVOTTUR	300	600	600	
305	STOFA	1.300	1.800	400	
306	ELDHÚS	1.010	1.300	600	
307	STOFA	1.300	1.800	400	
308	ELDHÚS	1.400	1.300	600	
309	HERB	580	1.300	600	
310	HJÓN	1.160	1.300	600	
311	BAÐ	400	800	600	
312	BAÐ	400	800	600	
313	STOFA	1.300	1.800	400	
314	ELDH	1.320	1.300	600	
315	HERB	600	1.300	600	
316	HJÓN	810	1.300	600	
SAMTALS		40.650			

Byggingarfulltrúi Hafnarfjarðar
Afgreitt þann
08 AUG. 1996
Sigurbjartur Halldórsson

BR.	DAGS.	EÐLI BR.	SIGN.

STEKKJARBERG 10
HAFNARFIRÐI

HITALAGNIR. RÚMMYND

DAGS. JAN. 96
VERK NR. 9540
TEIKN NR. 2-06
HANNAÐ
TEIKNAÐ
YFIRFARIÐ

TÆKNIÞJÓNUSTA
SIGURÐAR ÞORLEIFSSONAR HF
STRANDGÖTU 11 - 220 HAFNARFJÖRÐUR - SÍMI 555 4255 - FAX 565 2875