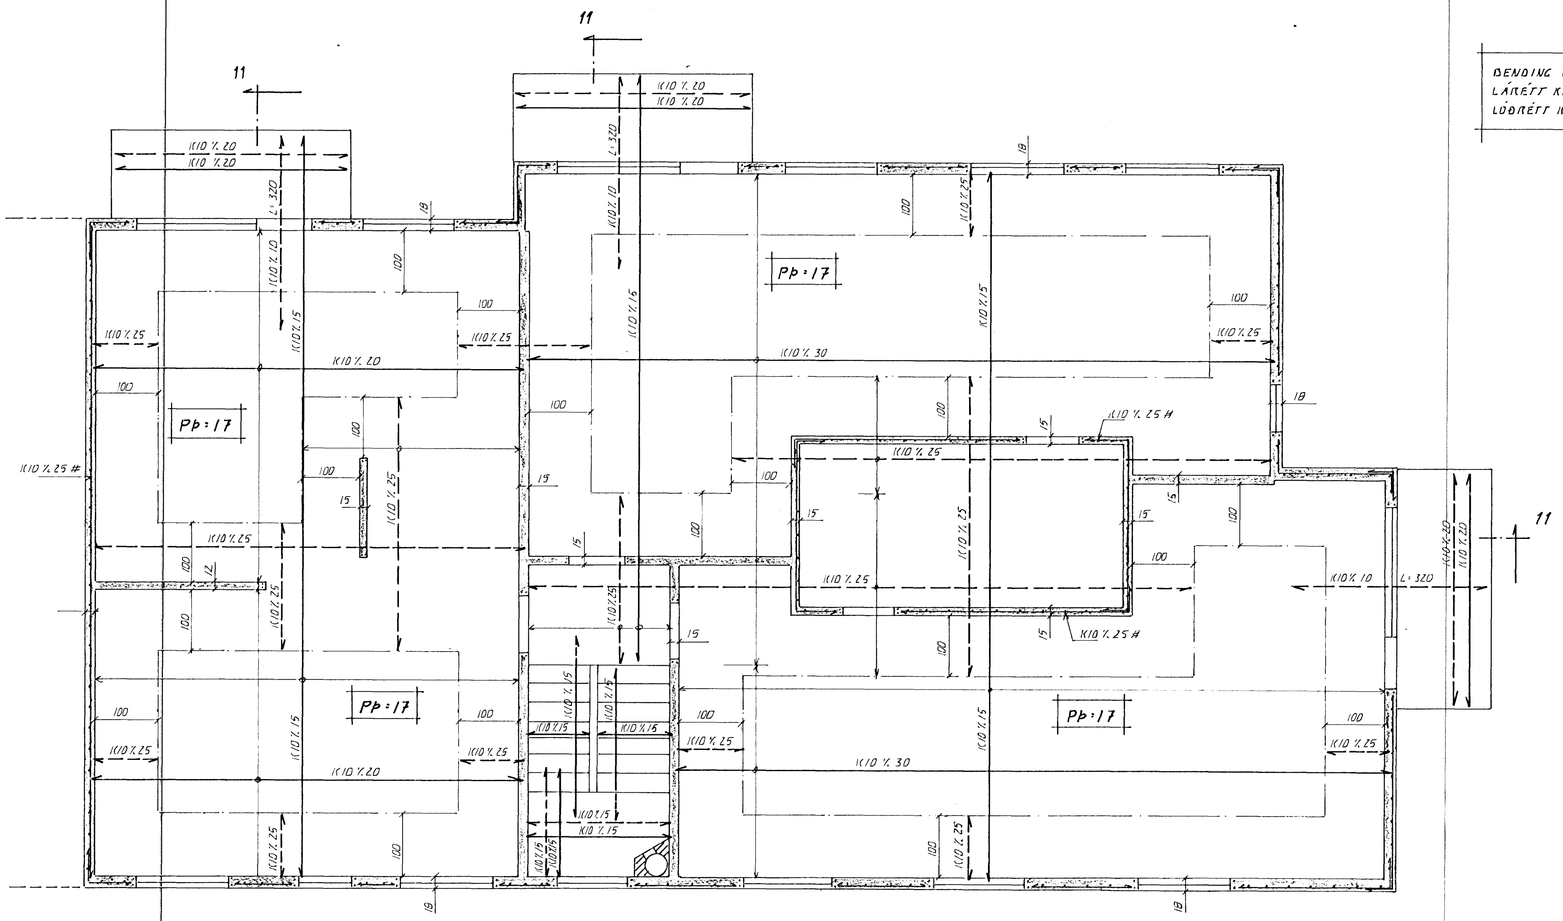

GRUNNMYND , 1:50

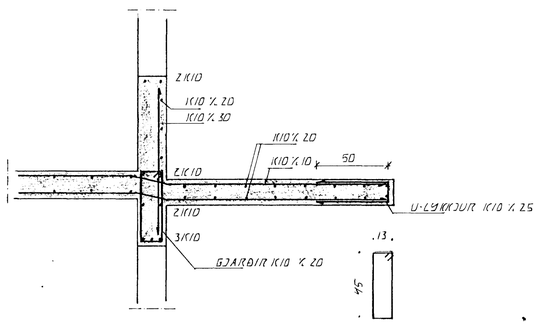

SNIÐ 11. 1:20

BENDING ÚTVEGGJA
LÁRÉTT K10 % 20 Í BÍTORÚN
LÓÐRÉTT K10 % 30 "

STEYPA:
S > 250
VS ≤ 0.5
LOFT ≥ 6%
SEMENT ≥ 300 KG/M³

SKÝRINGAR

ALMENNAR SKÝRINGAR SJÁ BL. 1-01

HAFNARFJARÐARBÆR
01 NÓV. 1995
BYGGINGAFULLTRÚINN

BR.	DAGS.	EÐLI BR.	SIGN.

STEKKJARBERG 10
HAFNARFIRÐI

VEGGIR 2. HÆÐ, PLATA YFIR 2. HÆÐ

Í.H.

DAGS.	NÓV. 95
VERK NR.	9540
TEIKN NR.	1-04
HANNAÐ	Í.H.
TEIKNAÐ	Í.H.
YFIRFARIÐ	

TÆKNIÞJÓNUSTA
SIGURÐAR ÞORLEIFSSONAR HF
STRANDGÖTU 11 - 220 HAFNARFJÖRÐUR - SÍMI 555 4255 - FAX 565 2875