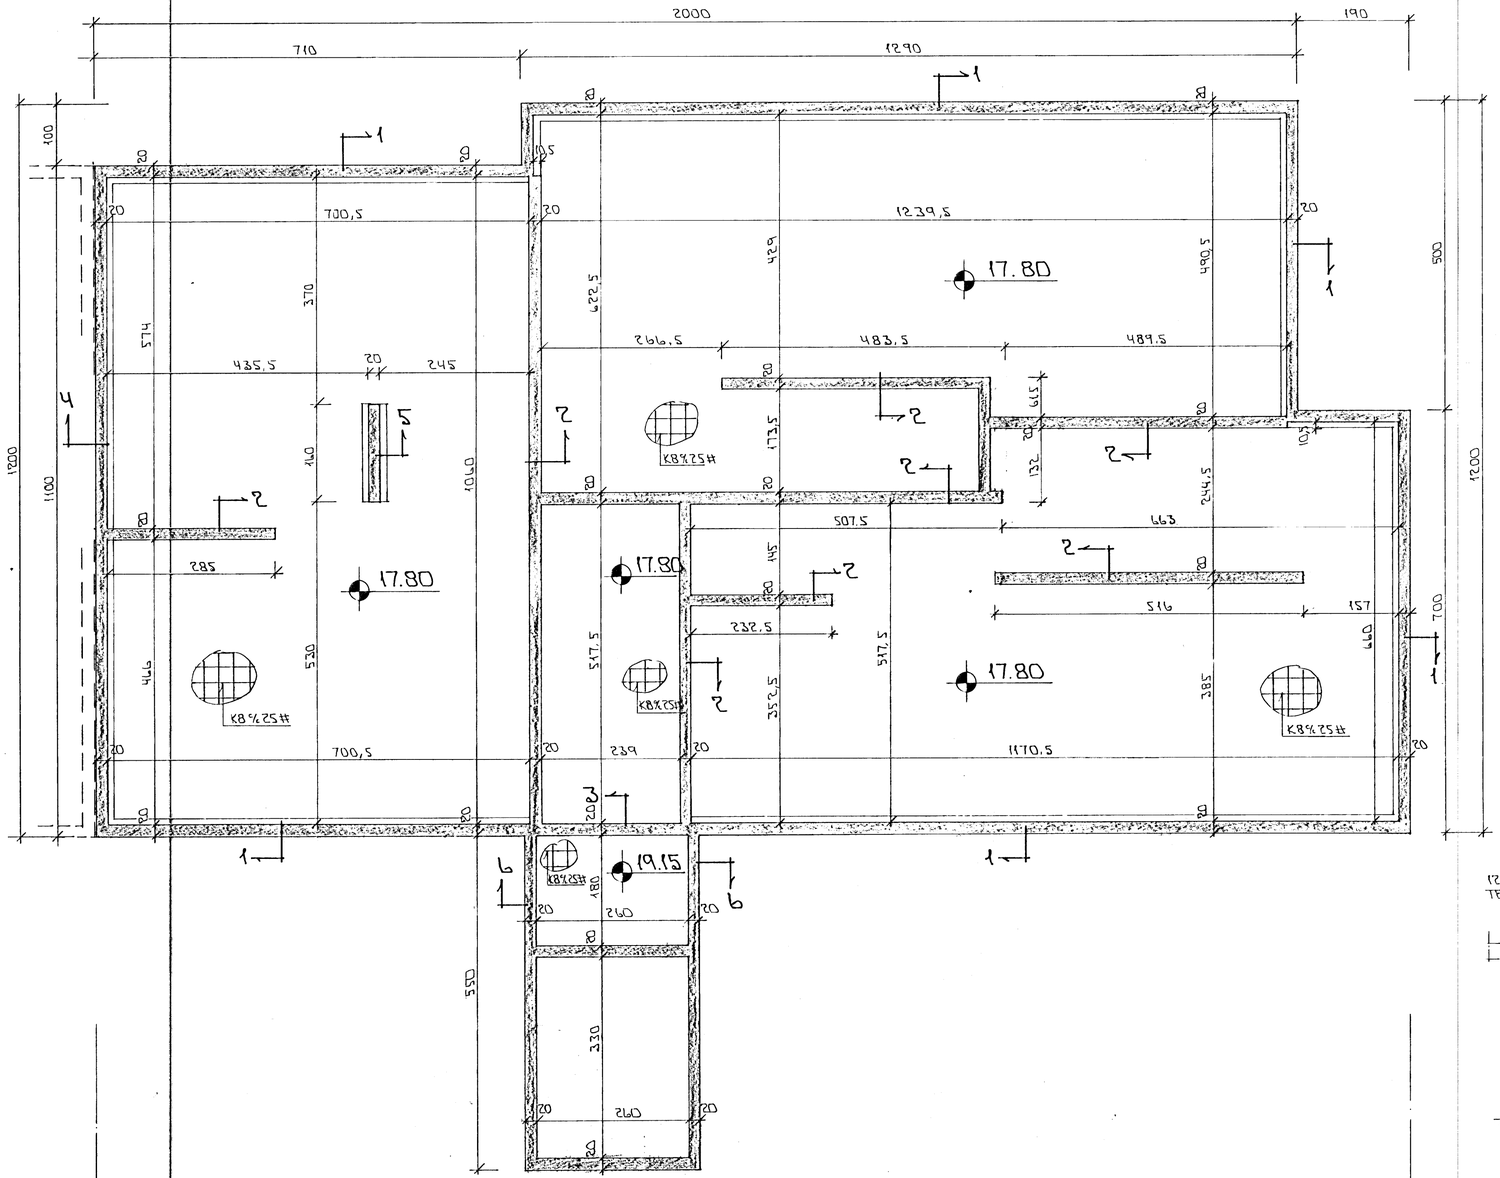

GRUNNMYND 1 : 50

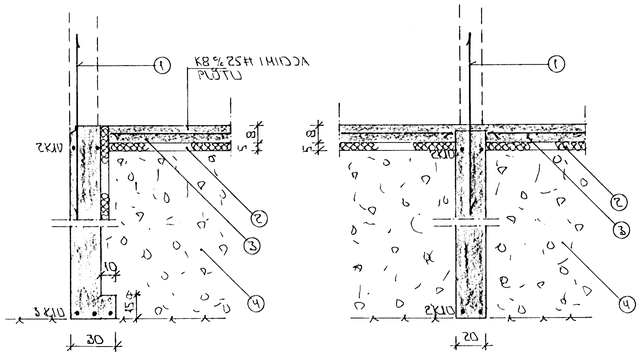

SNIÐ 1 - 1 : 20

SNIÐ 2 - 1 : 20

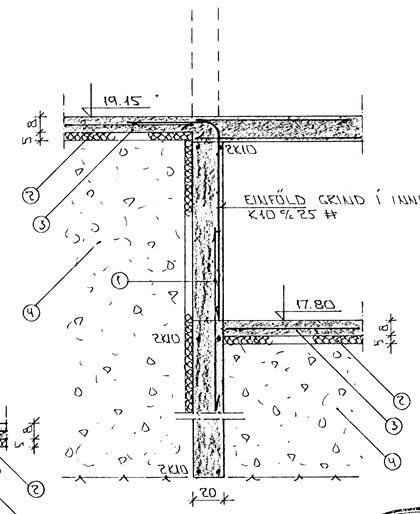

SNIÐ 3 - 1 : 20

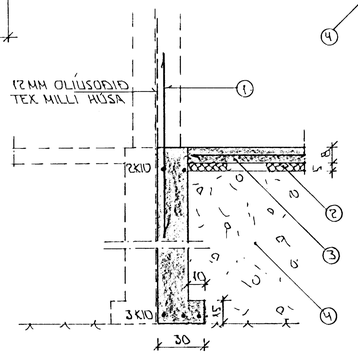

SNIÐ 4 - 1 : 20

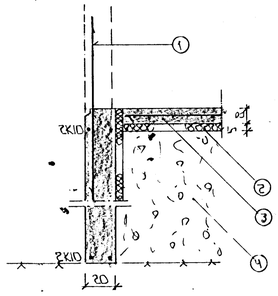

SNIÐ 6 - 1:20

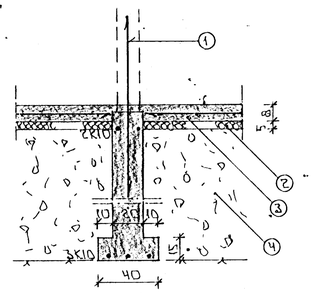

SNIÐ 5 - 1 : 20.

SKÝRINGAR

ALMENNAR SKÝRINGAR SJÁ BLAÐ NR 1-01

1– TENGJAFN K 10 c/c 30 SM L=120 SM OG STANDI AMK 50 SM YFIR PLÖTU

2– 50 MM PLAST/STEINULLAREINANGRUN HARÐPRESSUÐ EINANGRUNIN MÁ AMK 50 SM NIÐUR MEÐ ÚTVEGGJUM

3– 8 SM STEYPT PLATA JÁRNBENT AMK K 8 c/c 25 # EÐA K 10 c/c 30 #

4– GRÚSAR EÐA HRAUNFYLLING FROSTFRÍ OG ÞJAPPIÐ Í LÖGUM MEÐ TITRARAÞJÖPPU LAGBYKKT RÁÐIST AF GERÐ ÞJÖPPUNNAR

5– EFST OG NEÐST Í ÖLLUM SÖKKULVEGGJUM KOMI 2 K 10 JÁRNIN SÉU HEIL OG SAMFELLD UM HORN ÞAR SEM JÁRNIN ERU SKEYTT SKULU ÞAU MISVÖLAST UM SKEYTILENGD 40 SM ÞAR SEM VEGGHÆÐ ER HÆRRI EN 120 SM KOMI EINFÖLD GRIND Í MIÐJAN VEGG K 10 c/c 30 # NEMA ANNAÐ SÉ SÝNT Í SNIÐMYNDUM UNDIST. ATHUGA ER VAKIN Á ÁKVÆÐUM RAFVEITU UM SAMTENGINGU JÁRNA SJÁ TEIKNINGU RAFLAGNAHÖNNUÐAR

STEYPA
S ≥ 250 V/S ≤ 0,5
LOFTINNIHALD ≥ 6%
SEMENT ≥ 300 KG/M3

HAFNARFJARÐARBÆR
09 OKT. 1995
BYGGINGAFULLTRÚINN

BR.	DAGS.	EÐLI BR.	SIGN.

STEKKJABERG 10 HAFNARFIRÐI

UNDIRSTÖÐUR - HÁLFTEIKN SÝLIÐ

MKV.	1 : 20 - 1 : 50
DAGS.	SEPT '95
VERK NR.	9540
TEIKN NR.	1-02
HANNAÐ	
TEIKNAÐ	GBK
YFIRFARIÐ	

TÆKNIÞJÓNUSTA SIGURÐAR ÞORLEIFSSONAR HF
STRANDGÖTU 11 - 220 HAFNARFJÖRÐUR - SÍMI 555 4255 - FAX 565 2875