
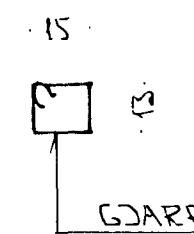




I LITBRÚN LITVEGGJA KOMI EINFÖLD GRIND.  
 LÖBRET 1/10 % 20.  
 LÖBRET 1/10 % 30.  
 1 VEGG MILLI HÚSA KOMI EINFÖLD GRIND 1/10 % 25 #.

LANGJARN 4 K10

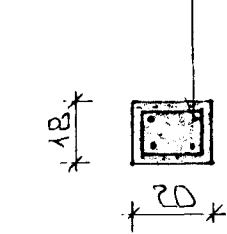


GJARDIR KS10 % 20 L=76

SÚLA S1 x 1:20

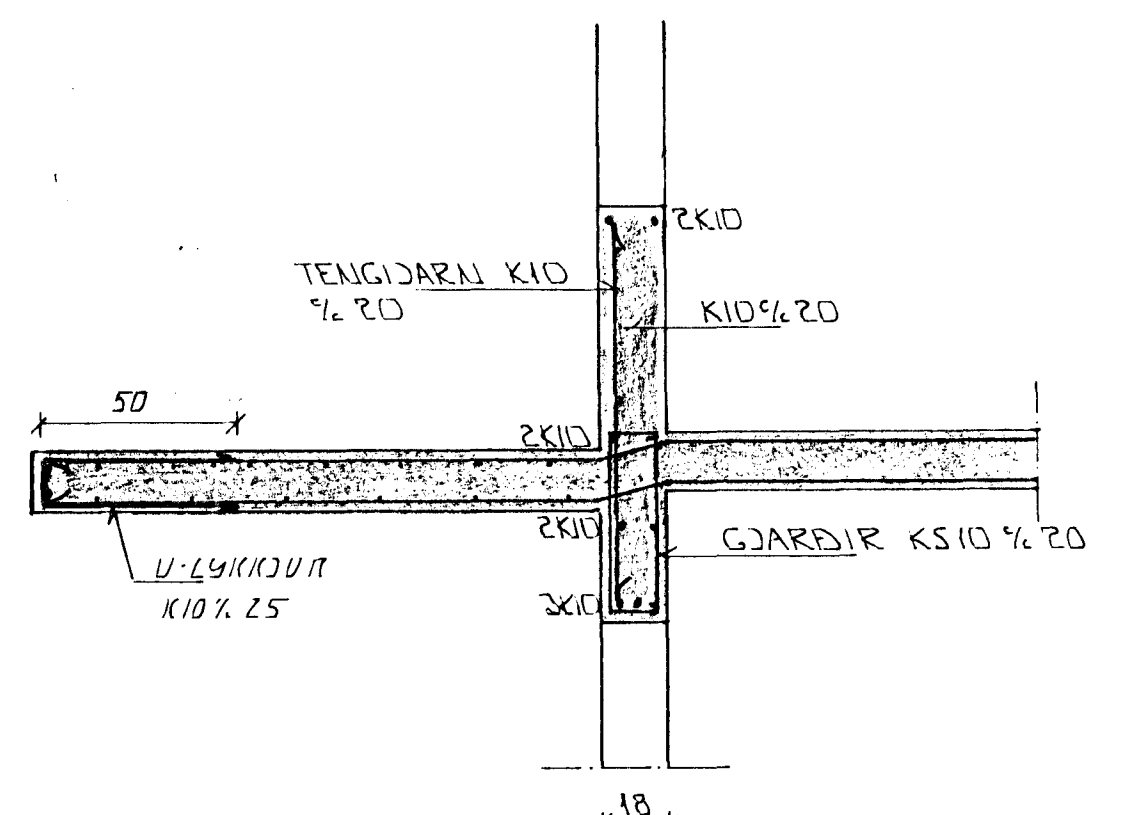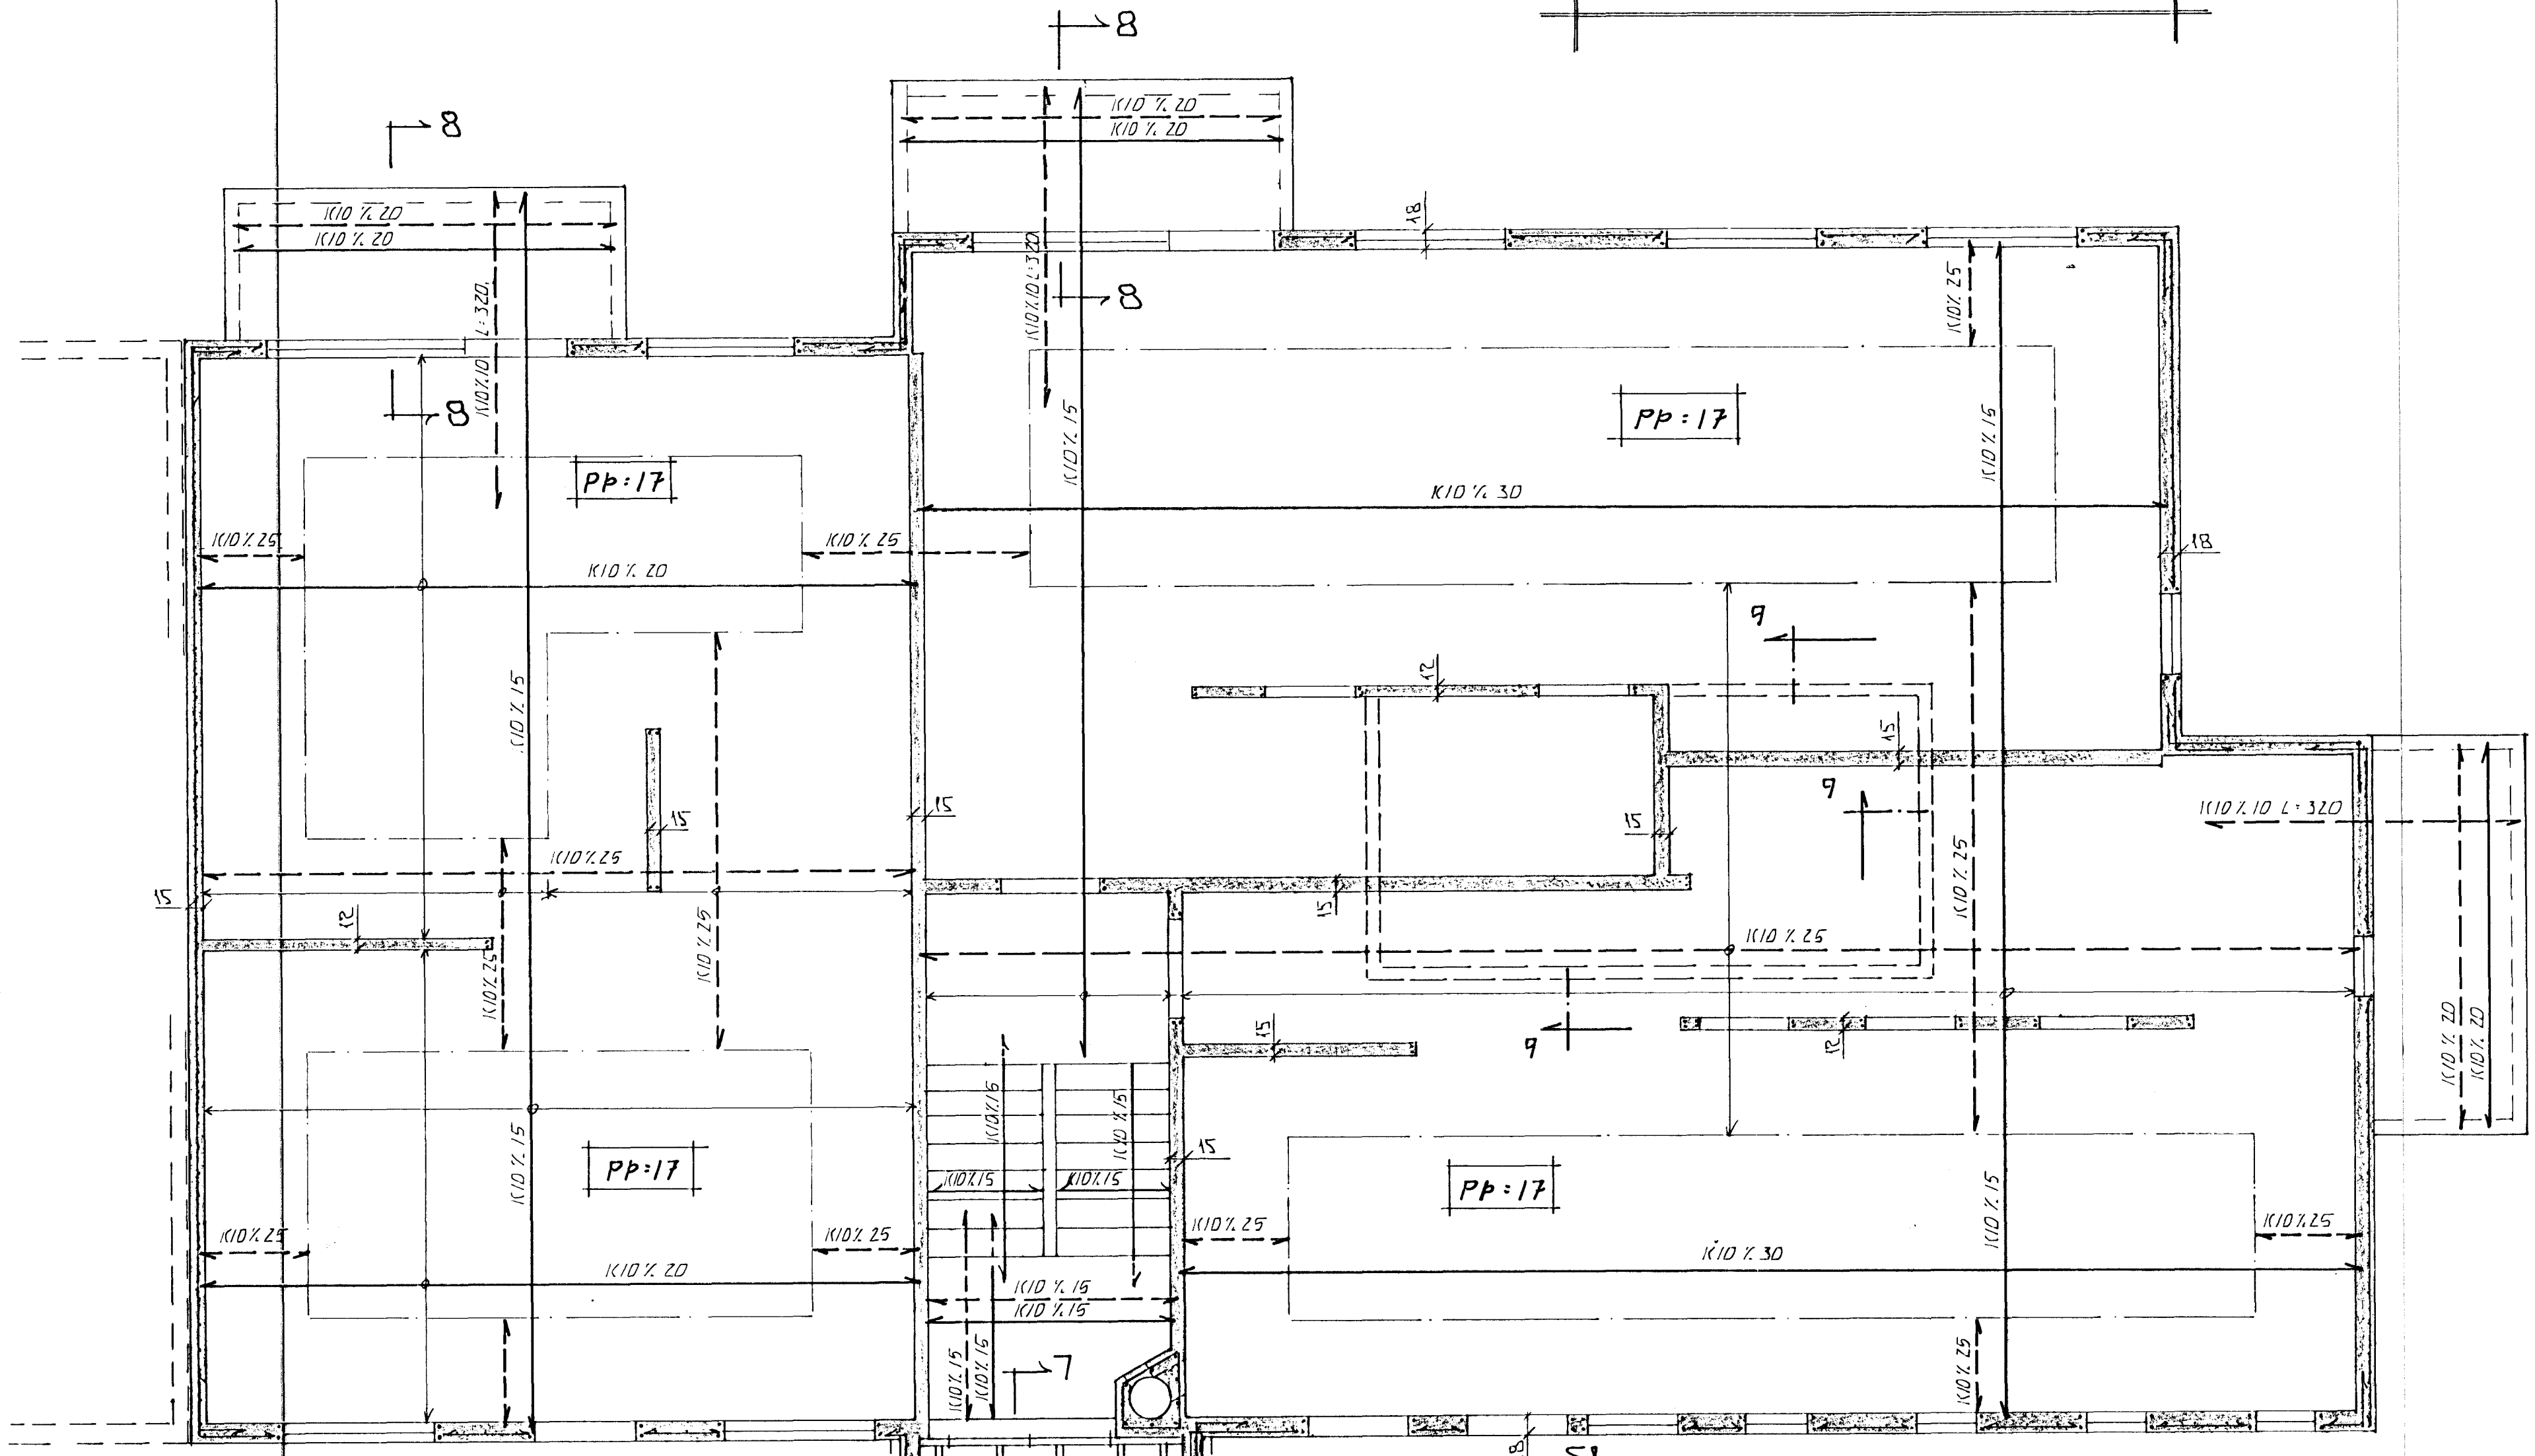


SNIÐ 8-8 x 1:20

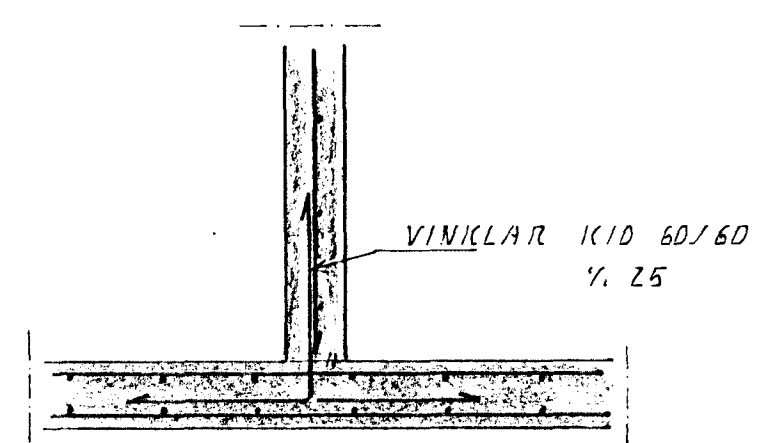


SNIÐ 9-1:20


GRUNNMÝND x 1:50

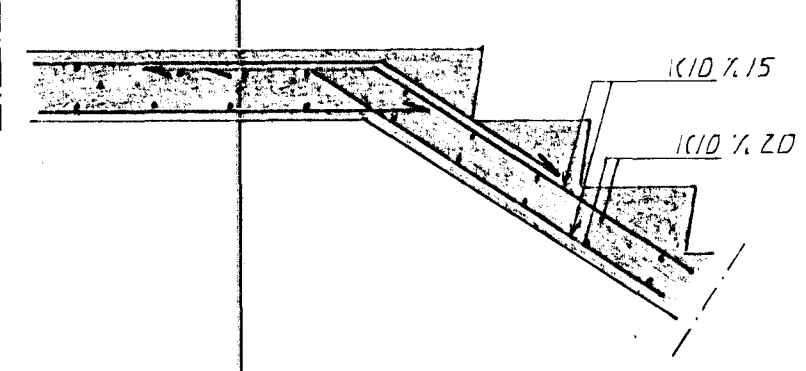

SNIÐ 10-1:20

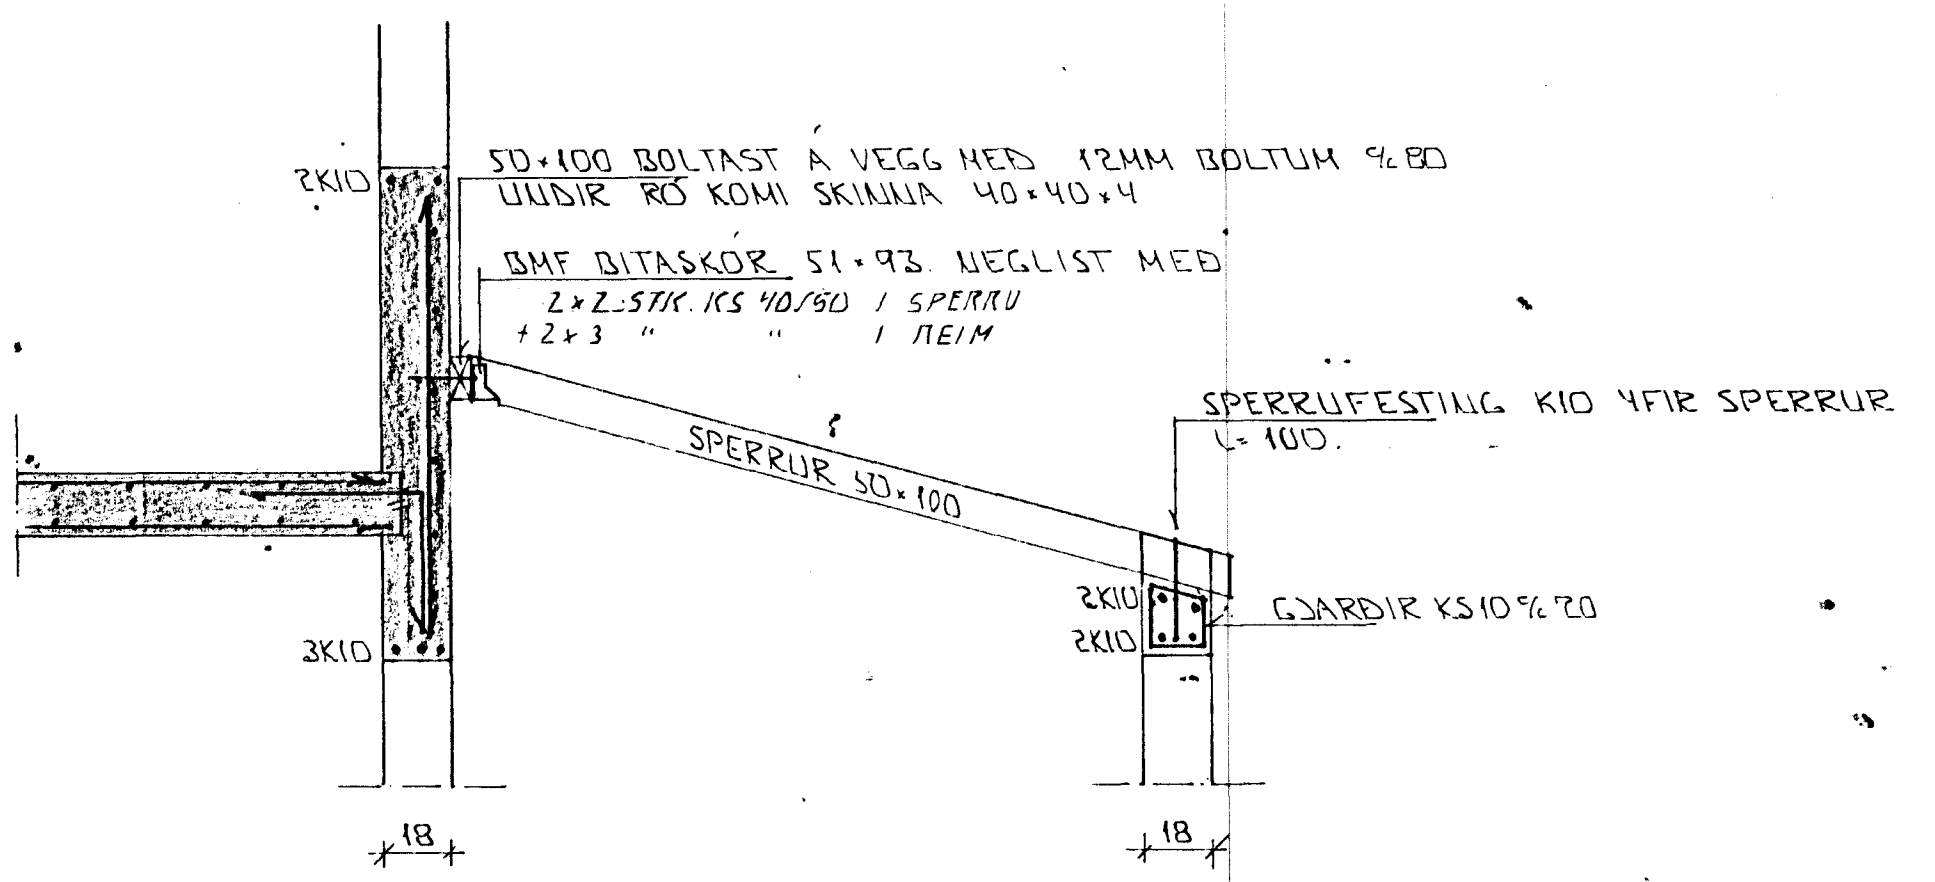

SNIÐ 7-7 x 1:20

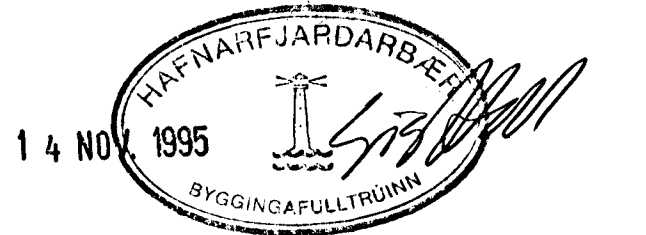

BR.	DAGS.	EDLI BR.	SIGN.

STECKJARBERG 10  
 HAFNARFIRÐI

BEIÐING VEGGJA Í HEDAK  
 BEIÐING PLOTLI YFIR Í HEDAK  
 SNIÐ

MKV. 1:50 x 1:20  
 DAGS. OKT 95  
 VERK NR. 9540  
 TEIKN NR. 1-03  
 HANNAÐ  
 TEIKNAD  
 YFIRFARID