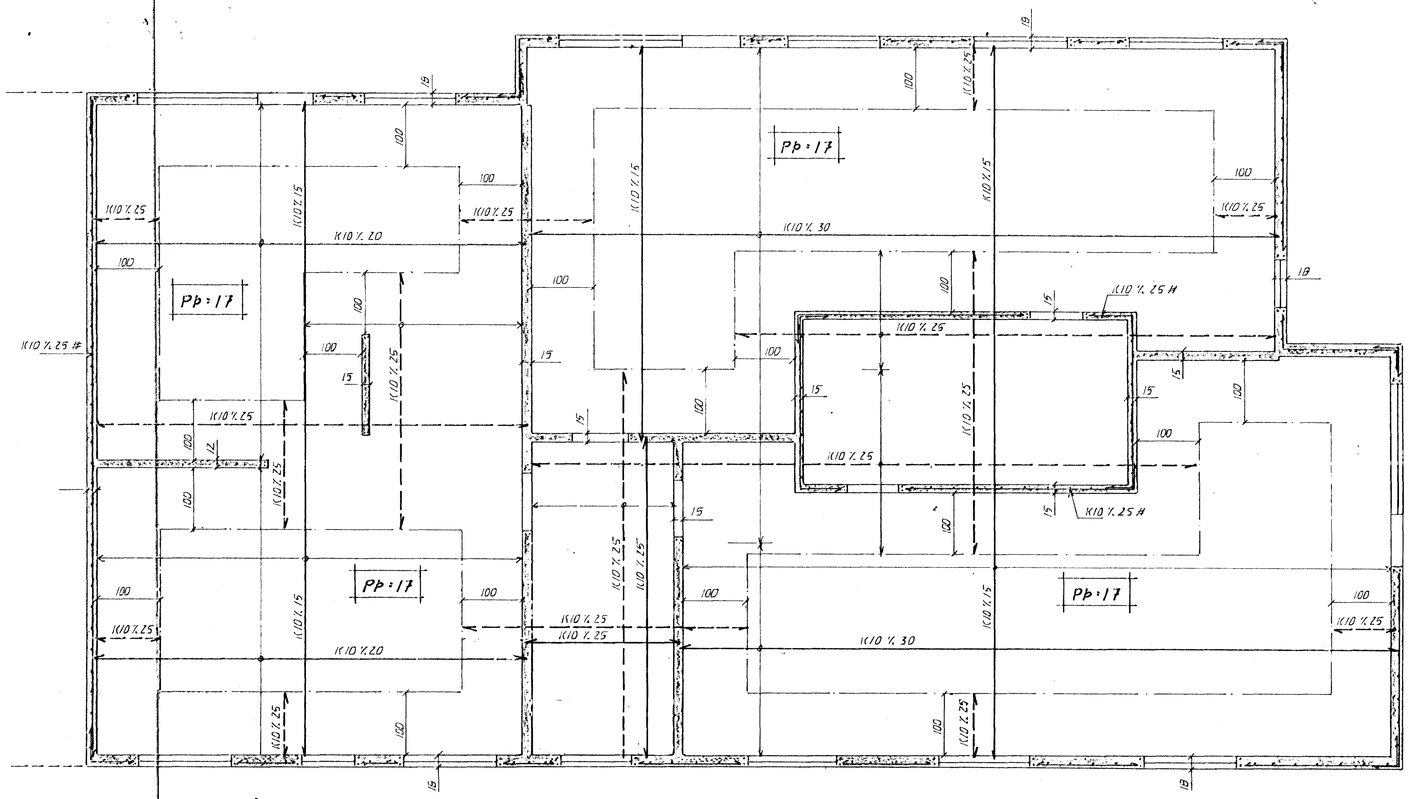

GRUNNMYND , 1:50

BENDING ÚTVEGGJA
LÁRÉTT K10 % 20 Í ÚTDRÁN
LÓÐRÉTT K10 % 30 "

SKÝRINGAR

ALMENNAR SKÝRINGAR SJÁ BL 1-01

STEYPA:
S > 250
VS ≤ 0.5
LOFT ≥ 6%
SEMENT ≥ 300 KG/M³

BR.	DAGS.	EÐLI BR.	SIGN

STEKKJARBERG 10
HAFNARFIRÐI

VEGGIR 3. HÆÐ. PLATA YFIR 3. HÆÐ

G.M.

DAGS. NÓV. 75
VERK NR. 9540
TEIKN NR. 1-05
HANNAÐ G.M.
TEIKNAÐ G.M.
YFIRFARIÐ

TÆKNIÞJÓNUSTA
SIGURÐAR ÞORLEIFSSONAR HF
STRANDGÖTU 11 - 220 HAFNARFJÖRÐUR - SÍMI 555 4255 - FAX 565 2875