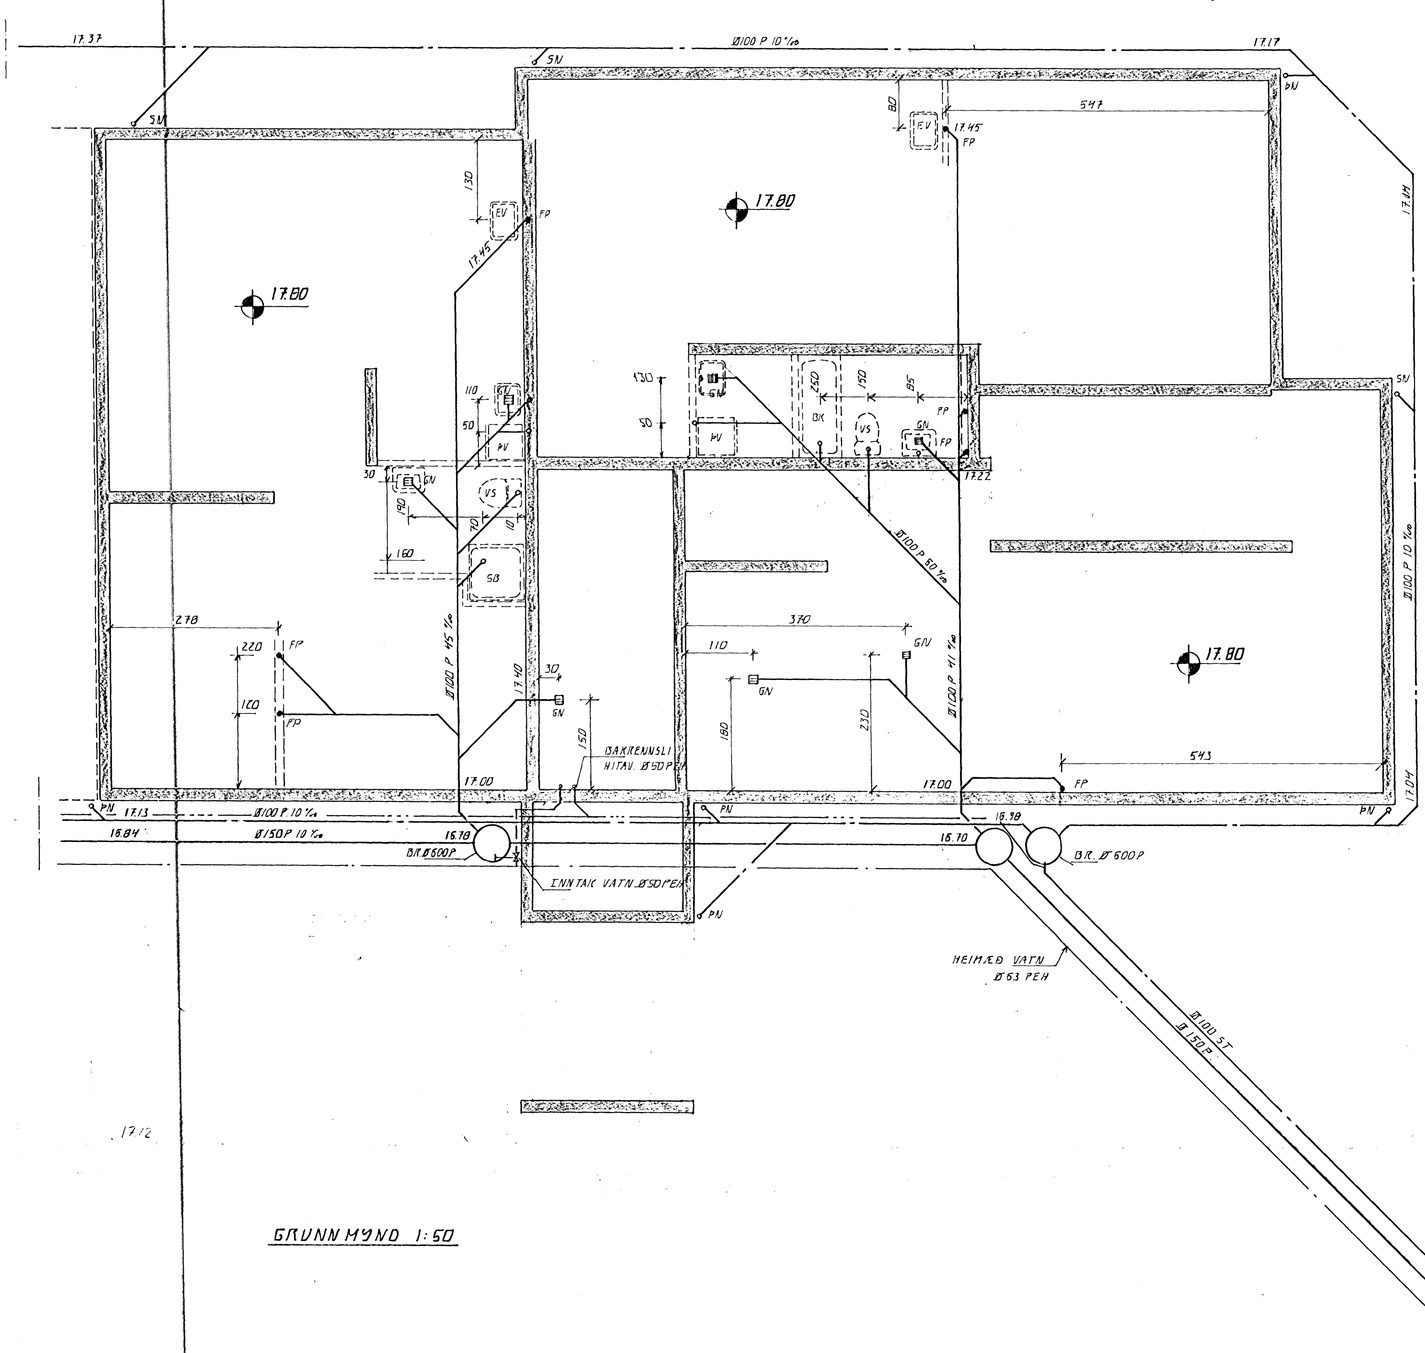

GRUNNMYND 1:50

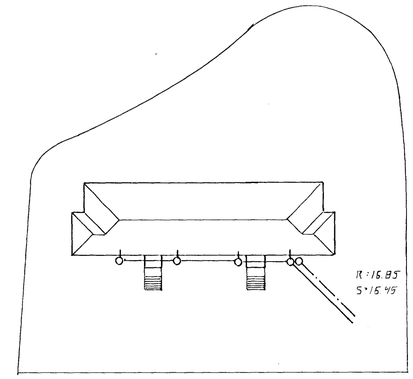

AFSTÖÐUMYND

HAFNARFJARÐARBÆR
18 OKT 1995
BYGGINGARFULLTRÚINN

BR.	DAGS.	EÐLI BR.	SIGN.

STEKKJARBERG 10
HAFNARFIRÐI

GRUNNLAGNIR

DAGS.	SEPT. 95
VERK NR.	9540
TEIKN NR.	2.02
HANNAÐ	Á.Á.
TEIKNAÐ	Á.Á.
YFIRFARIÐ	

TÆKNIÞJÓNUSTA
SIGURÐAR ÞORLEIFSSONAR HF
STRANDGÖTU 11 - 220 HAFNARFJÖRÐUR - SÍMI 565 4255 - FAX 565 2875