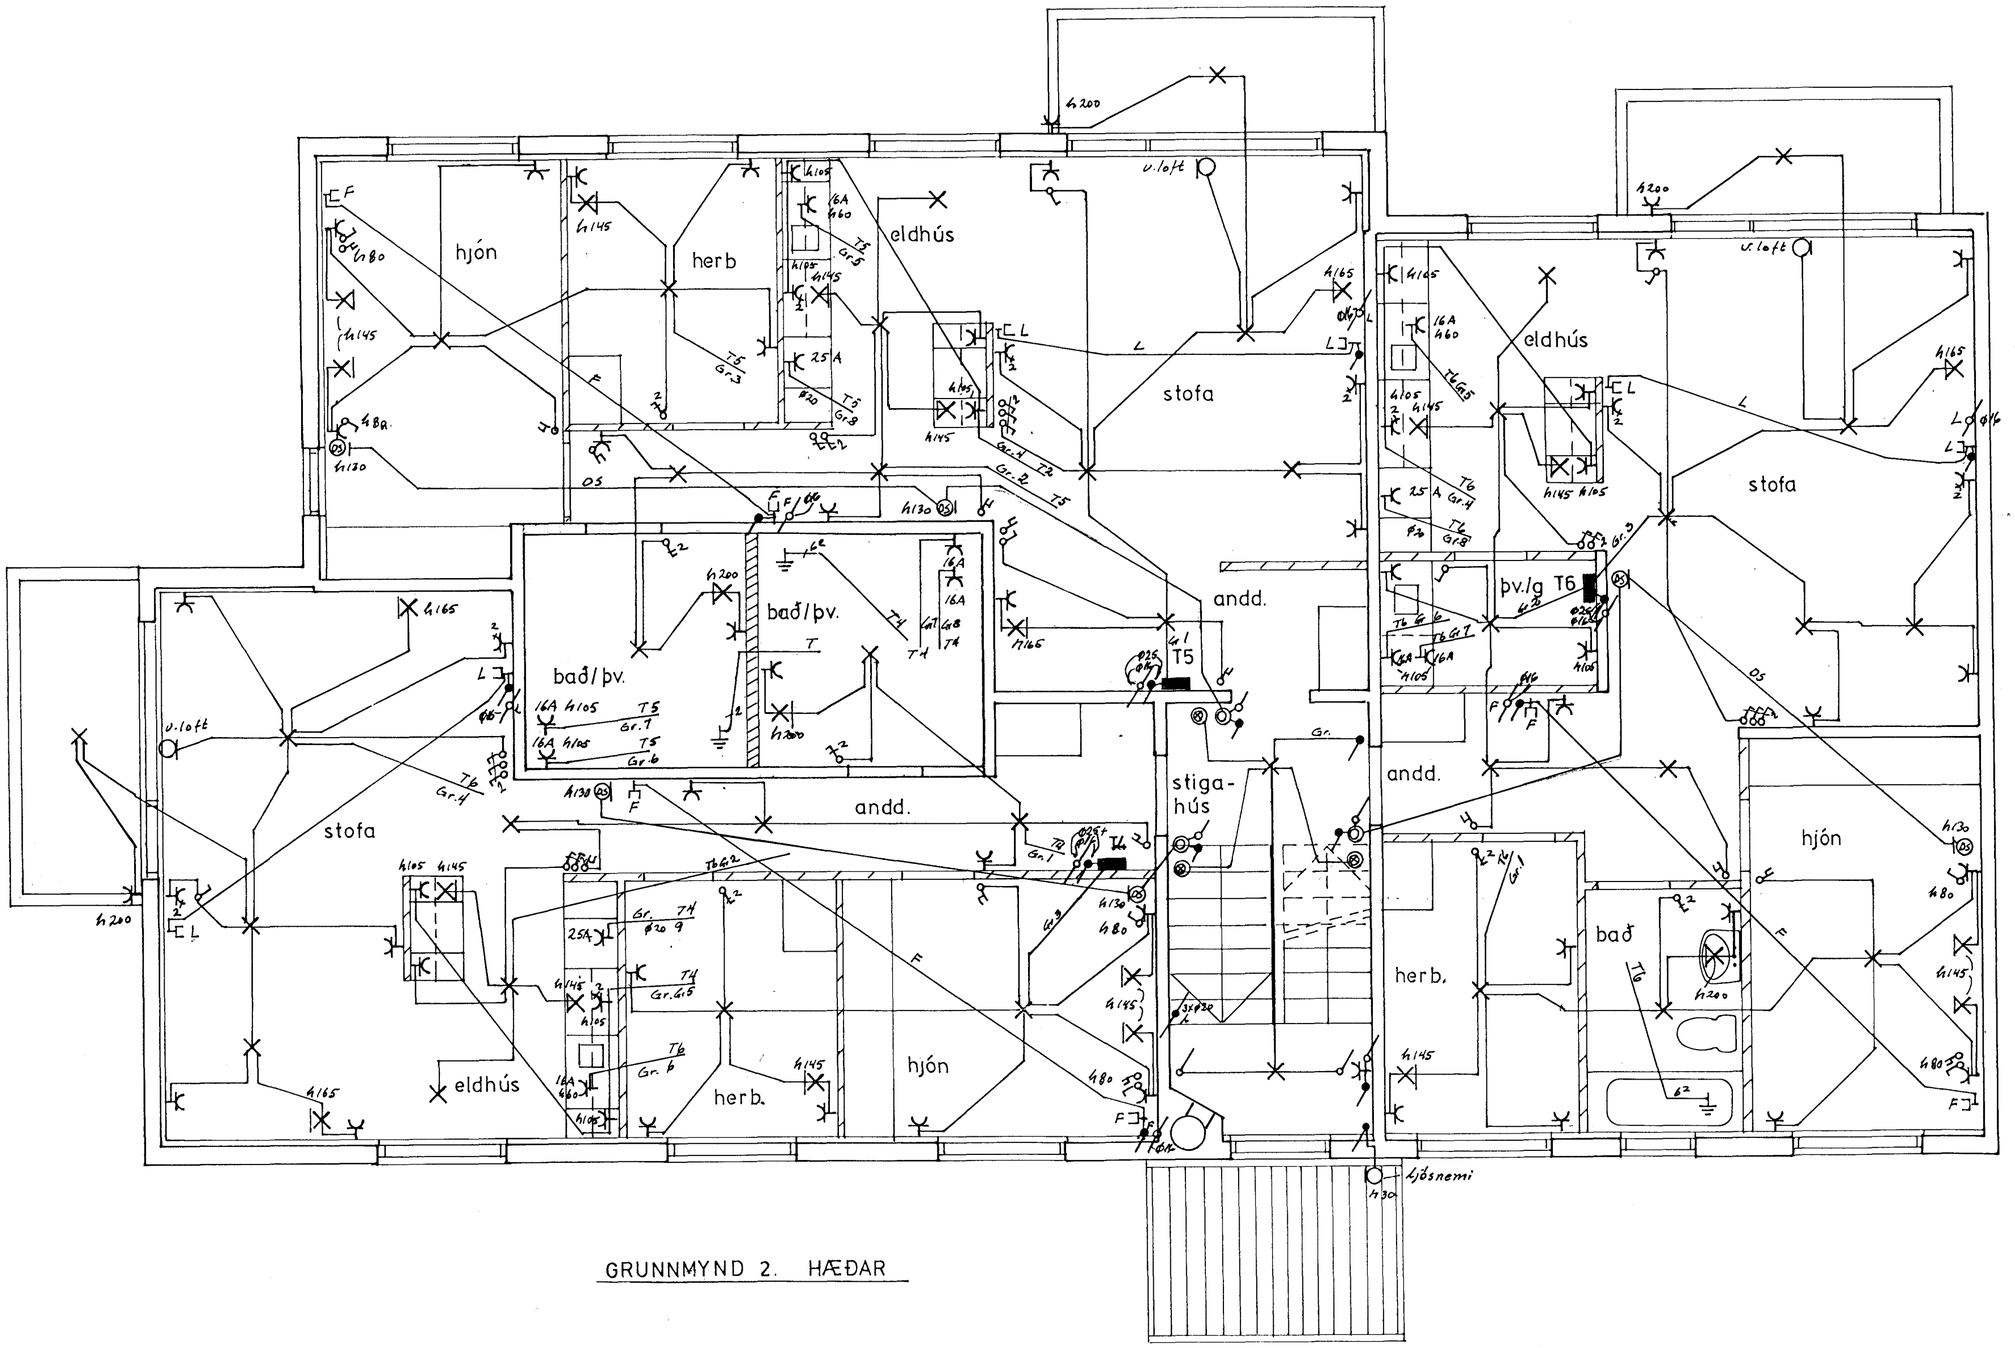

GRUNNMYND 2. HÆÐAR

STEKKJARBERG 12 HAFNARFIRÐI

	DAGS.	NAFN
FROR	OKT 96	JG
TEIKN		
SAM		

RAFLAGNA TEIKNING
VEIKSTRAUMSLAGNIR

Nr. BL 2 AF 5

Jens Guðjónsson s. 565-3670

KVARÐI 1:50

MÁL. 1:50

BREYTING	DAGS.	TEIKN.	SAMÞ.