




Gamþykkt á fundi byggingar-
ráðs d. 15/12 1993.
BYGGINGAFULLTRUÐIN
Í HAFNARFIRÐI
Sigrún Halldóttir

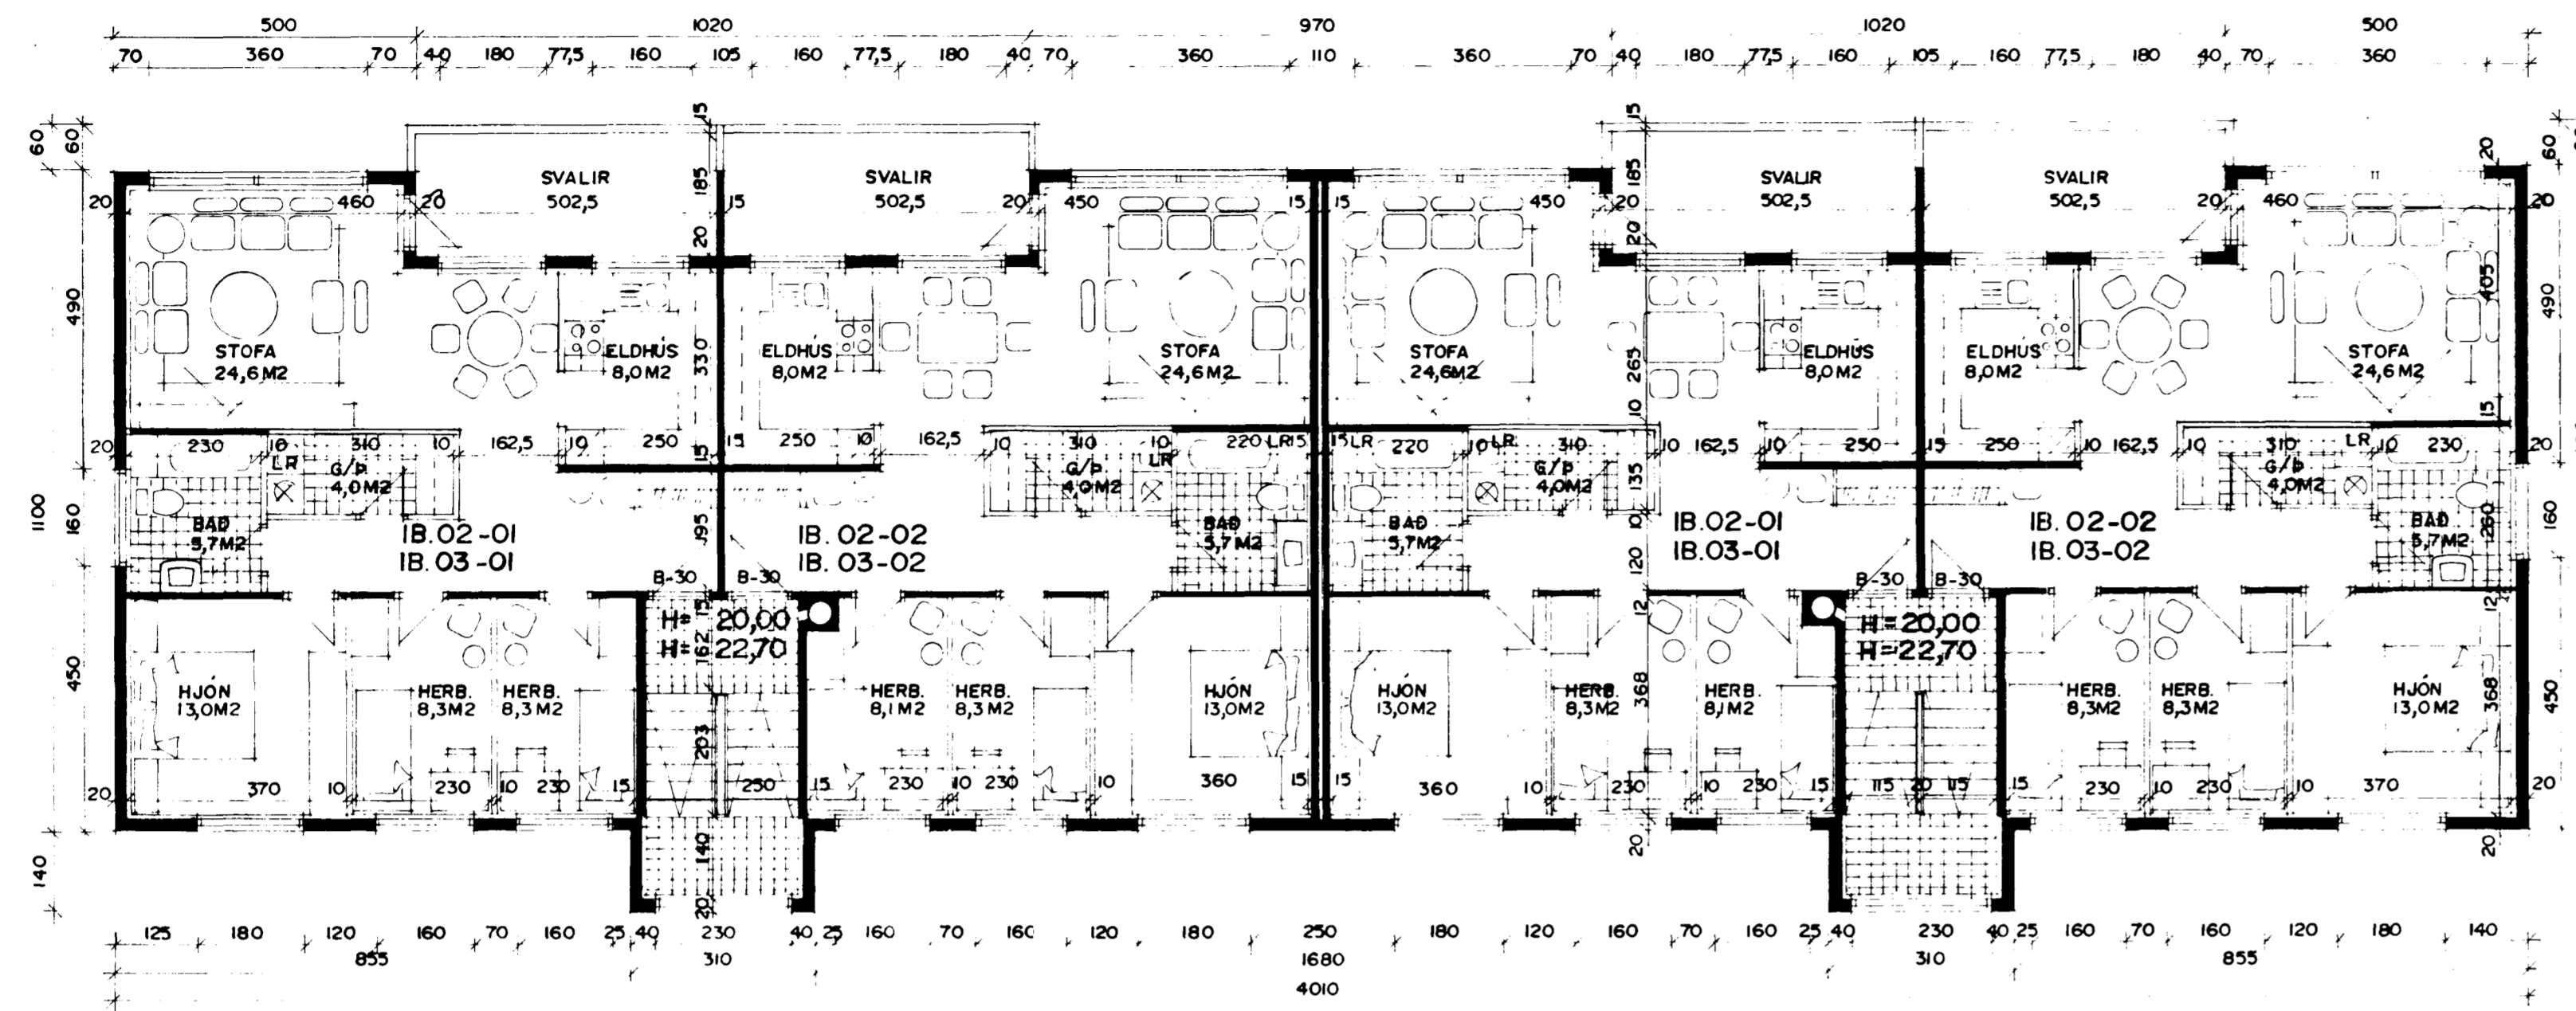

GRUNNMYND 2. OG 3 HÆÐ M:100

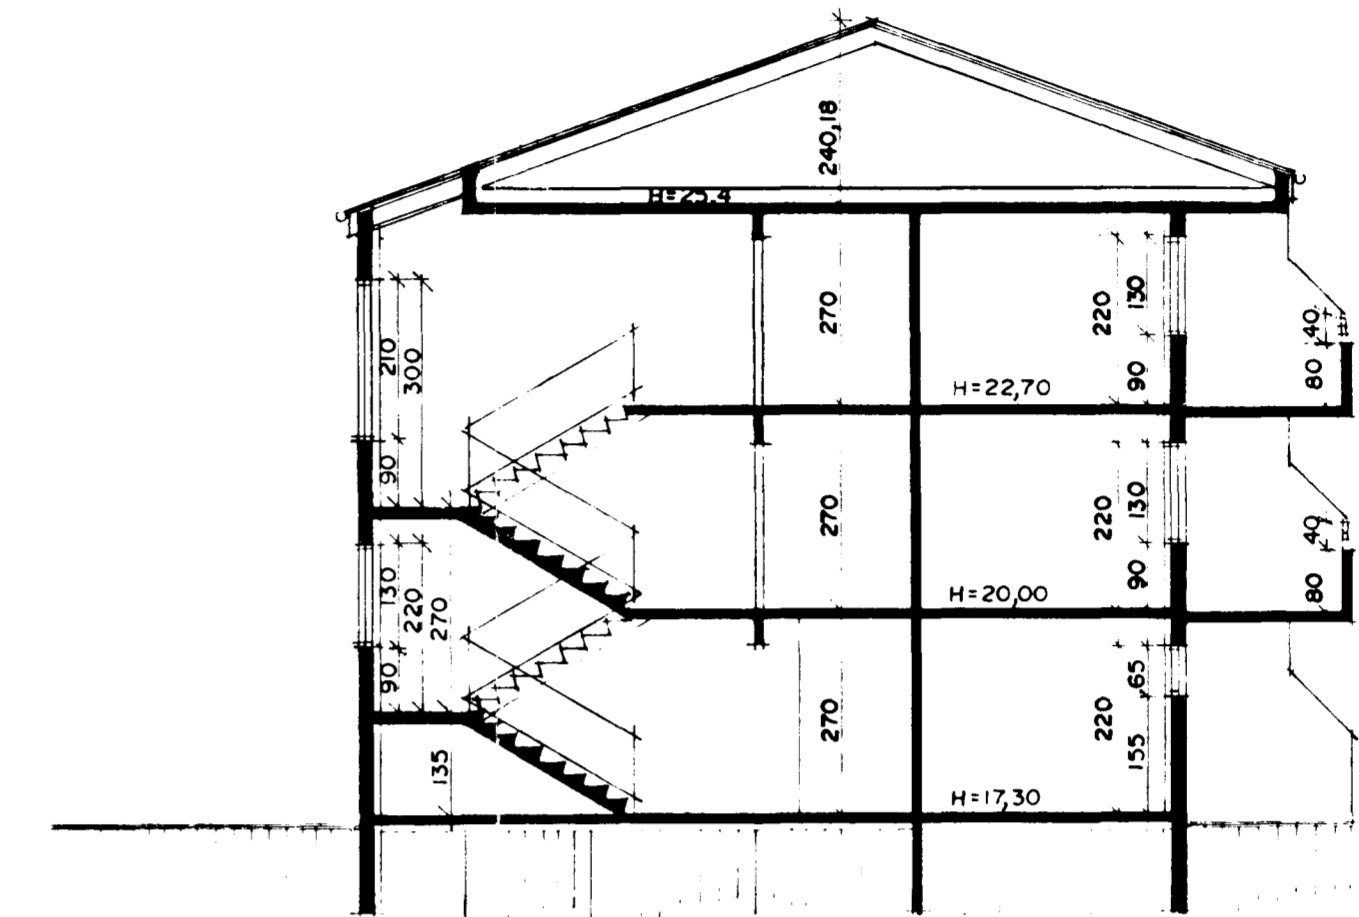

SNID A-A M:100

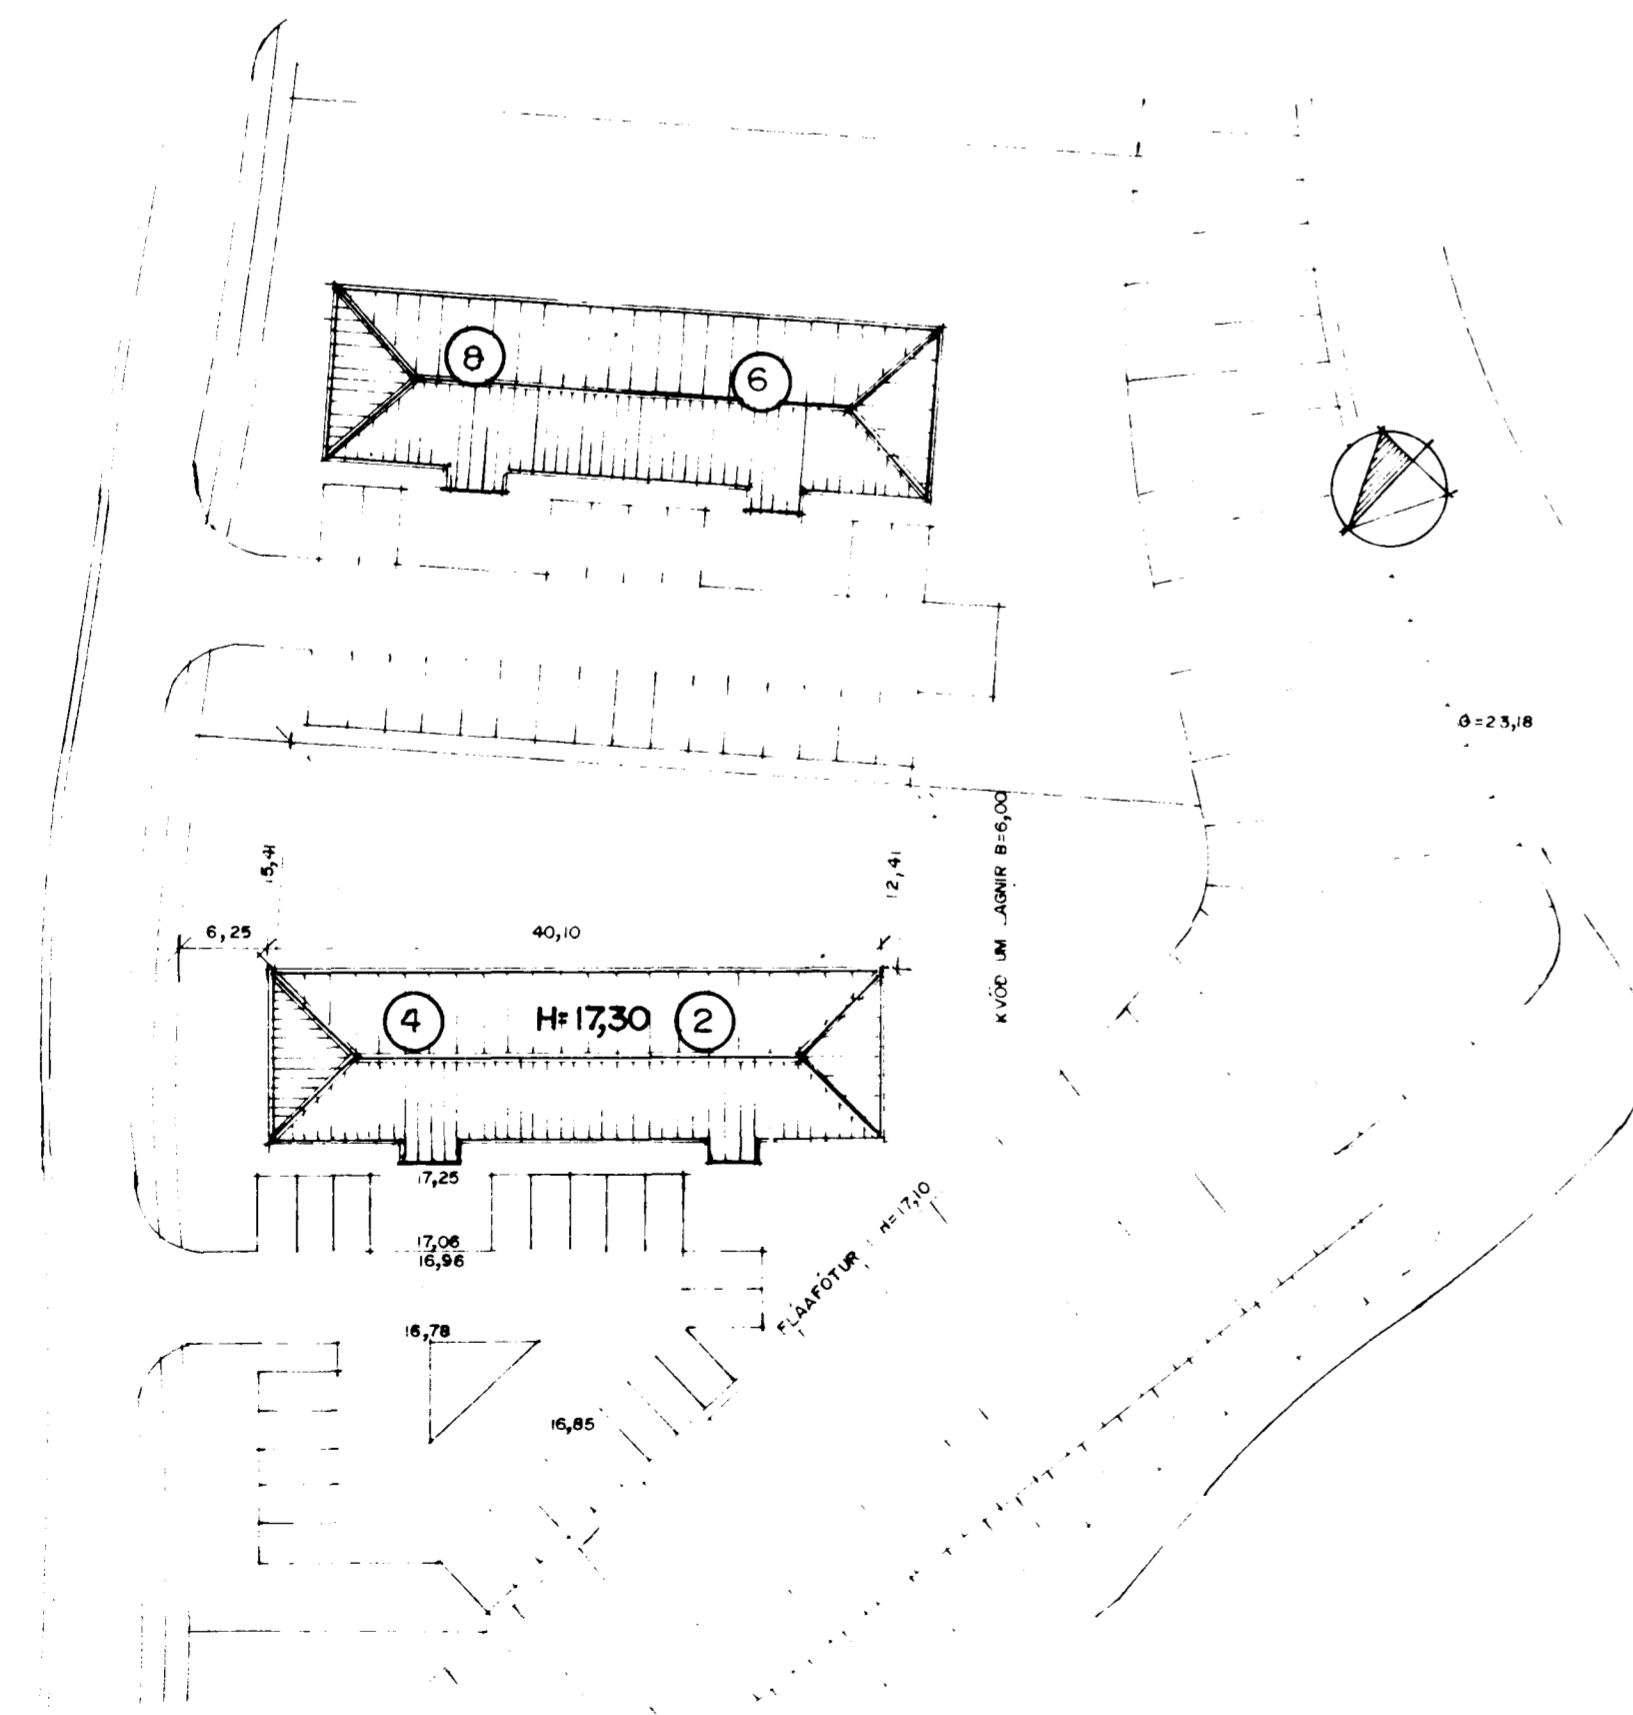


AFSTÖÐUMYND M:500

BYGGINGARLÝSING:

HÚSID ER STADSTEYPT Á HEFÐBIÐINN HÁTT MED STALKLEDDU ÞAKI.
UNDIRSTÖÐUR OG BOTNPLATA ERU STADSTEYPT Á ÞJAPPADRI HRALINFYLINGU OG EÐA Á KLÖPP.
ÚTVEGGIR STADSTEYPTIR 20 SM. EINANGRÚN 10 SM. MIÐHÚÐ 2 SM.
ÞAK: SPERRIUR HEIÐKLEDDAR MED 1x6" BORDVIÐ, ÞAKPAPPA OG ÞAKSTÁLI.
ÞAKAINANGRÚN 20 SM. STEINIULL.

SKÝRINGAR:
KÖLNINARTÖLUR EINSTAKRA BYGGINGAHLUTA SKILU VERA Í SAMRÆMI VID ÍST 66
LR. LOFTRÆSTING.

STÆRÐIR		FLATARMÁL	RÚMMÁL
STEKKJARBERG 4			
1. HÆÐ		205,4 M ² BR	554,6 M ³ BR
2. HÆÐ		210,6 M ² BR	568,6 M ³ BR
3. HÆÐ		210,6 M ² BR	568,6 M ³ BR
ÞAK			270,9 M ³ BR
SAMTALS		626,6 M ² BR	1962,7 M ³ BR
IBUD			
IB 01-01	3 HERB	62,4 M ² BR	15,3 M ² BR
IB 01-02	2 HERB	61,9 M ² BR	13,3 M ² BR
IB 02-01	4 HERB	98,6 M ² BR	3,3 M ² BR
IB 02-02	4 HERB	97,0 M ² BR	13,3 M ² BR
IB 03-01	4 HERB	98,6 M ² BR	13,3 M ² BR
IB 03-02	4 HERB	97,0 M ² BR	3,3 M ² BR
SAMTALS		626,6 M ² BR	1962,7 M ³ BR
STEKKJARBERG 2			
1. HÆÐ		205,4 M ² BR	554,6 M ³ BR
2. HÆÐ		210,6 M ² BR	568,6 M ³ BR
3. HÆÐ		210,6 M ² BR	568,6 M ³ BR
ÞAK			270,9 M ³ BR
SAMTALS		626,6 M ² BR	1962,7 M ³ BR
IBUD			
IB 01-01	2 HERB	61,9 M ² BR	13,3 M ² BR
IB 01-02	3 HERB	62,4 M ² BR	13,3 M ² BR
IB 02-01	4 HERB	97,0 M ² BR	13,3 M ² BR
IB 02-02	4 HERB	98,6 M ² BR	3,3 M ² BR
IB 03-01	4 HERB	97,0 M ² BR	13,3 M ² BR
IB 03-02	4 HERB	98,6 M ² BR	13,3 M ² BR
SAMTALS		626,6 M ² BR	1962,7 M ³ BR

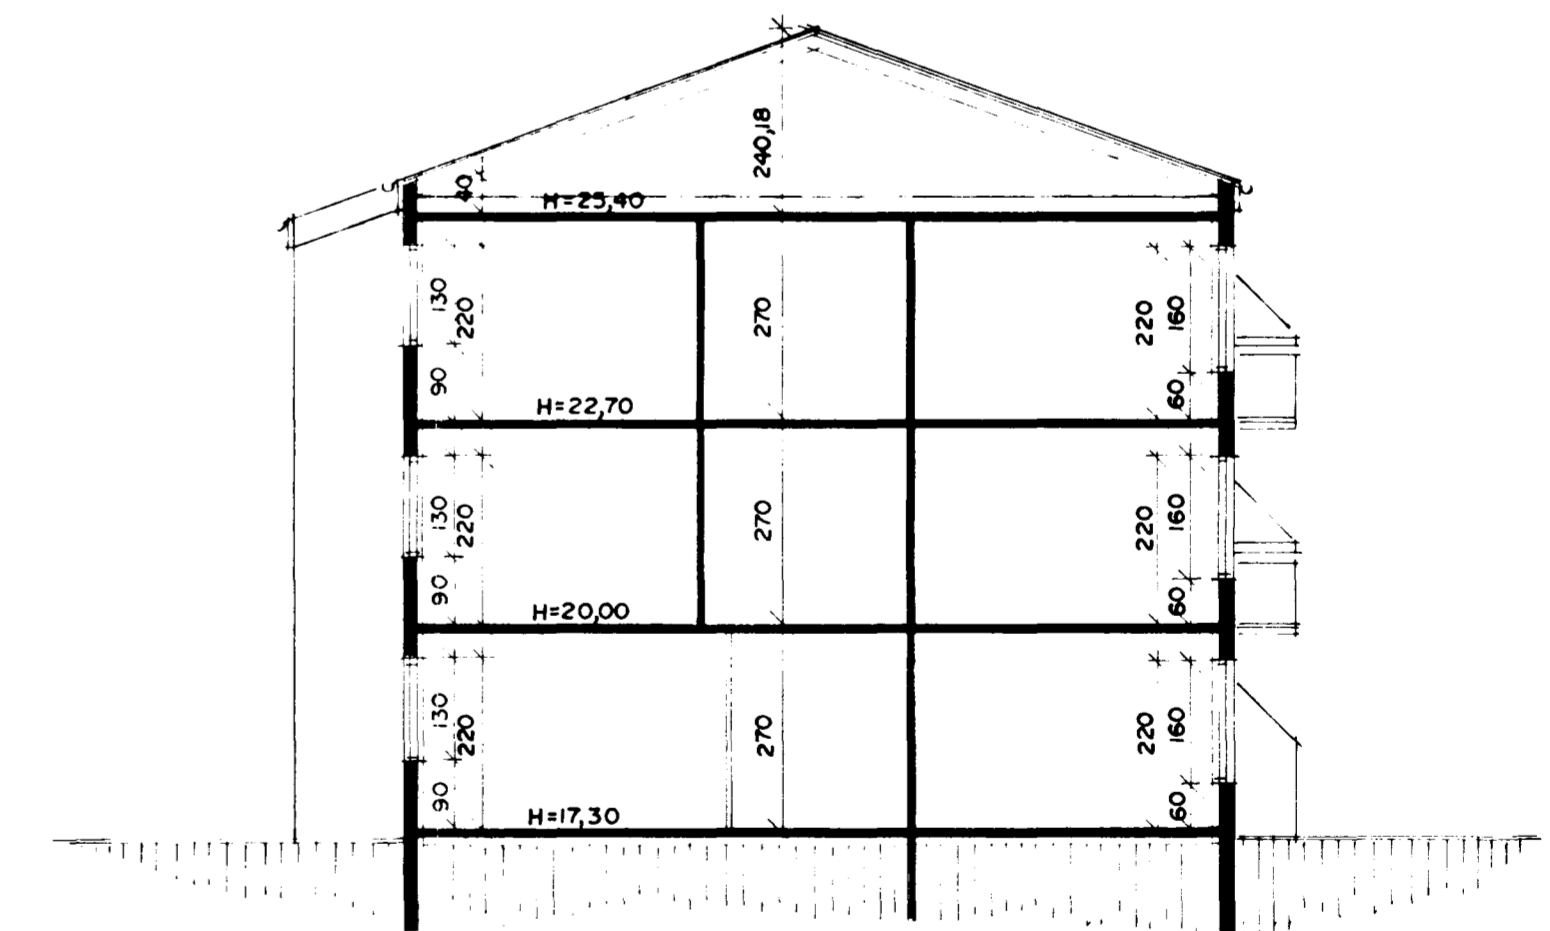

SNID B-B M:100