




Samþykkt á fundi bygginga-  
nefndar þ. 14/6 1993  
BYGGINGAFULLTRÚINN  
Í HAFNARFIRÐI

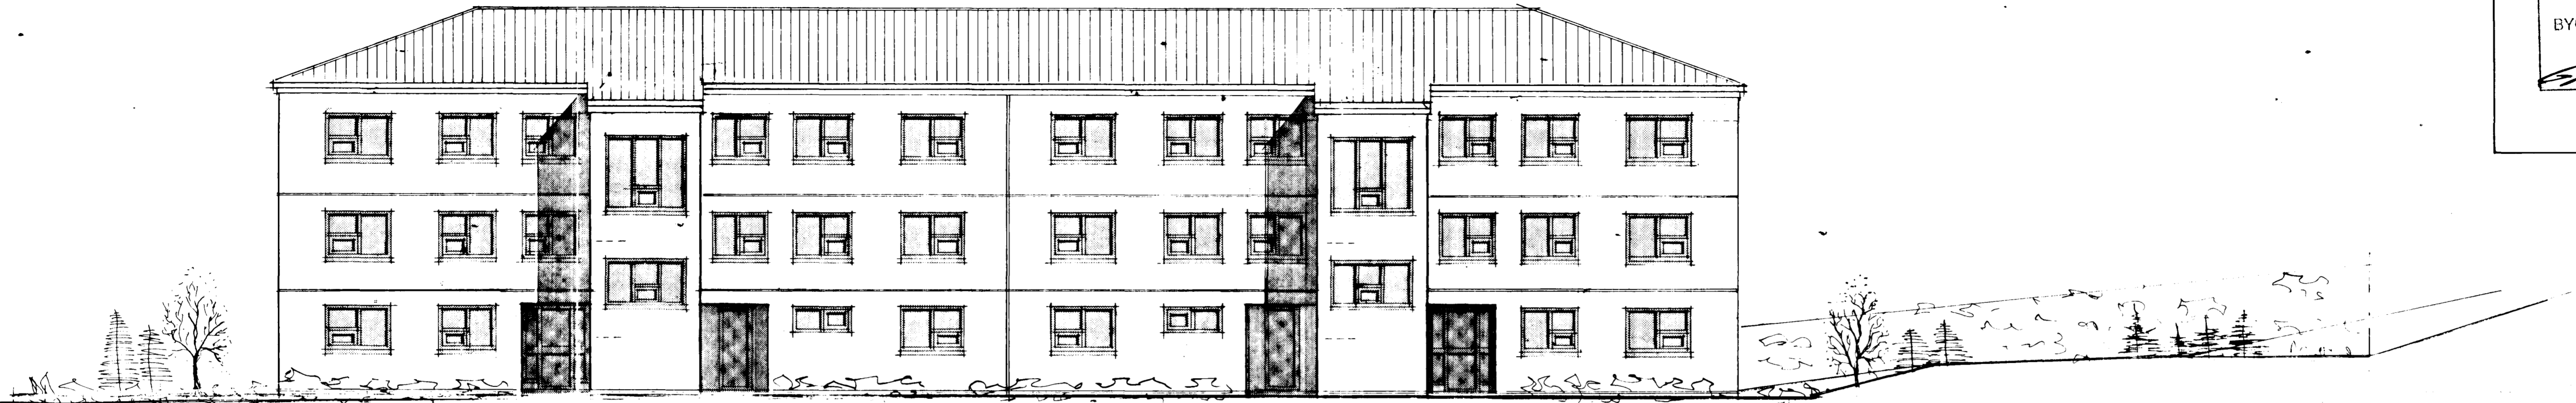


NORDVESTUR M:100

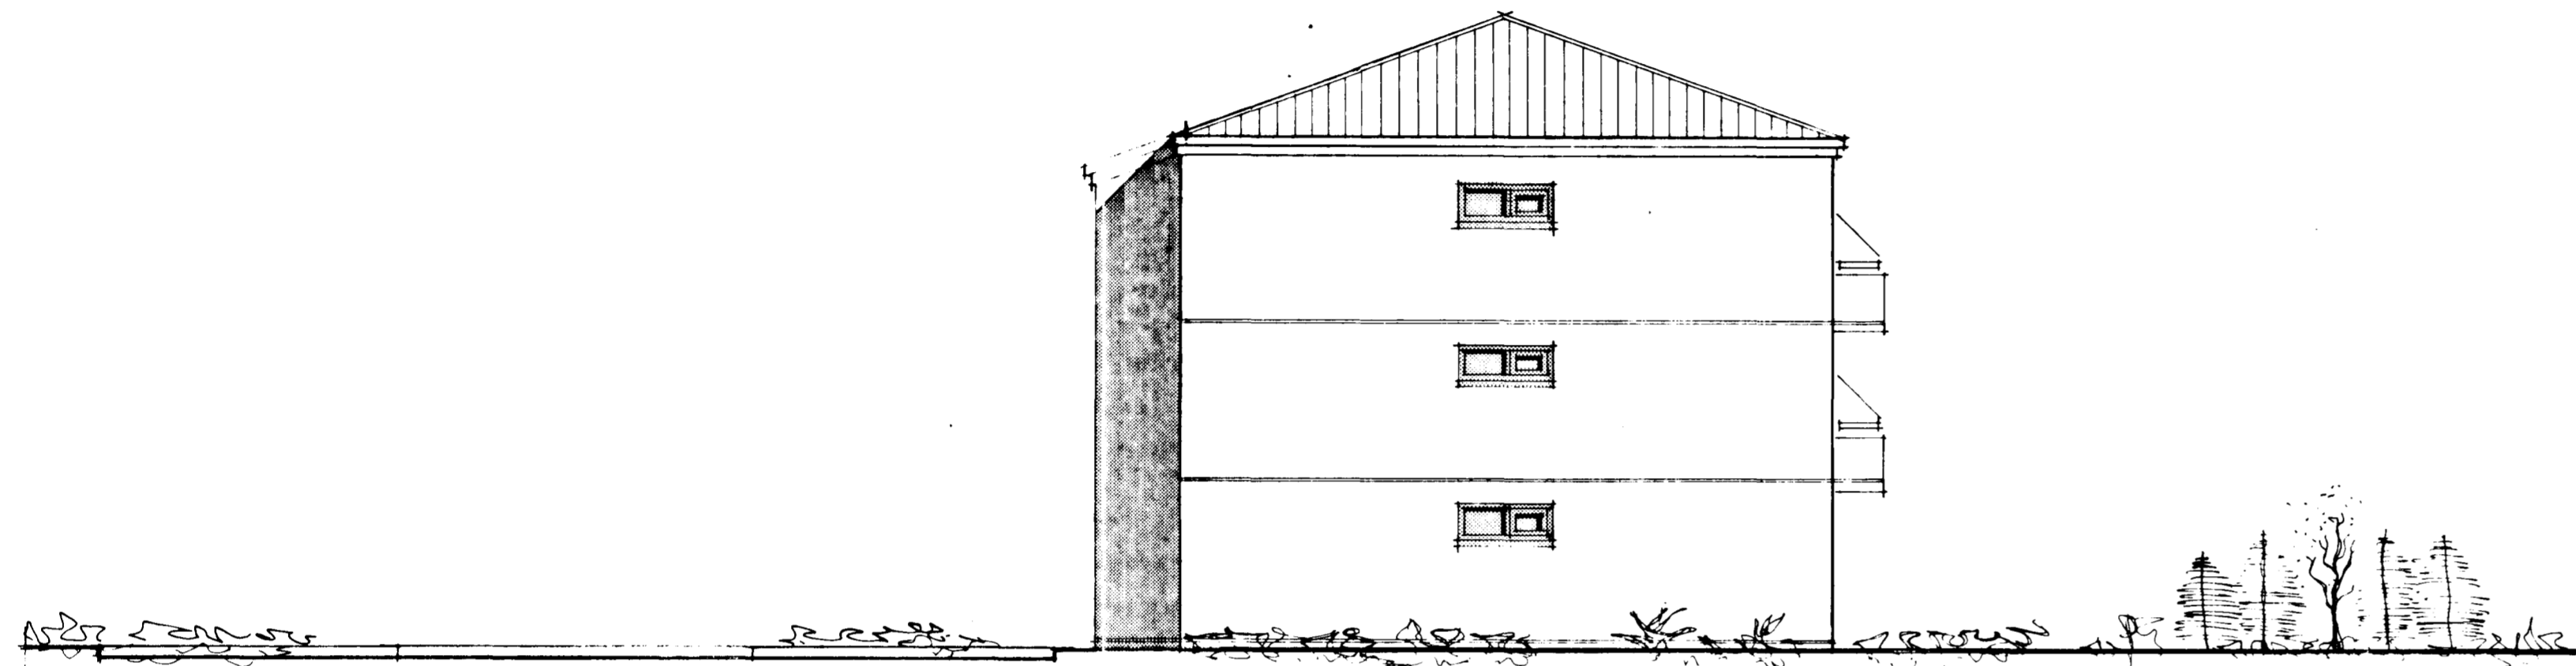

SUDVESTUR M:100

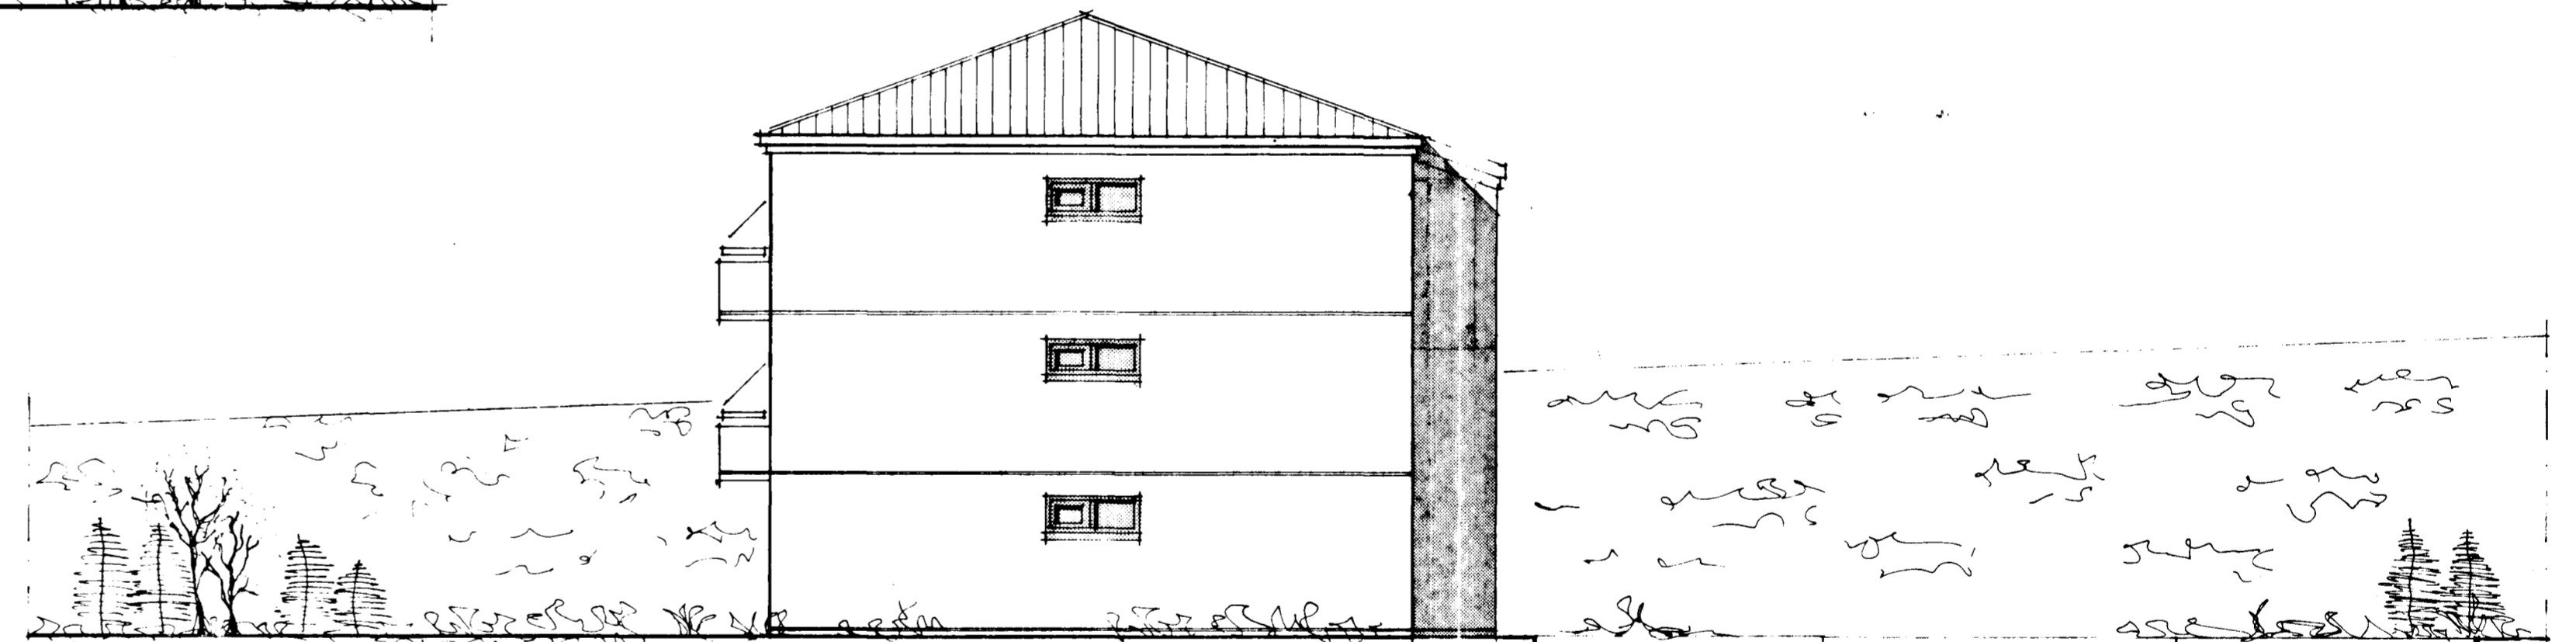

NORÐAUSTUR M:100

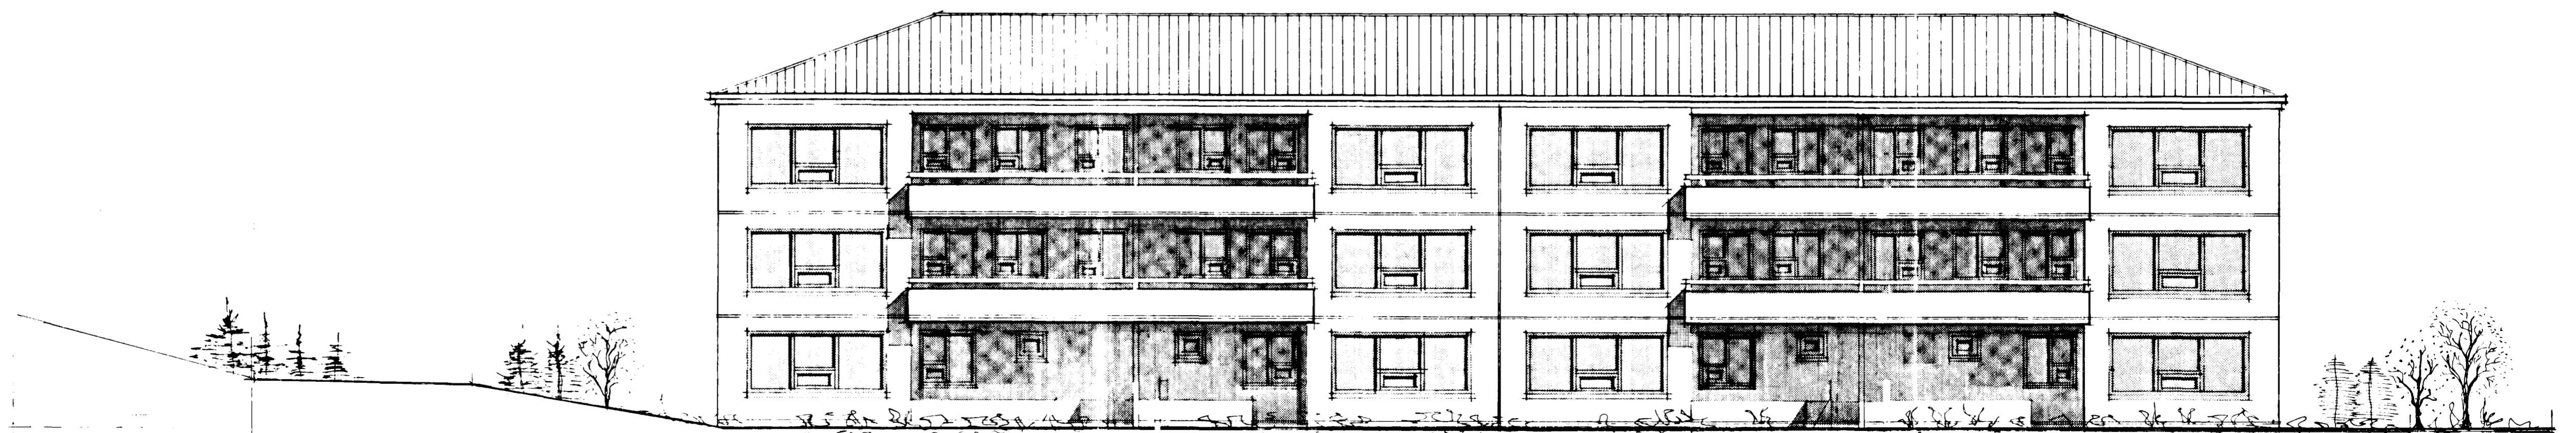

SUDAUSTUR M:100