




GRUNNMYND 1. HÆÐ M:100

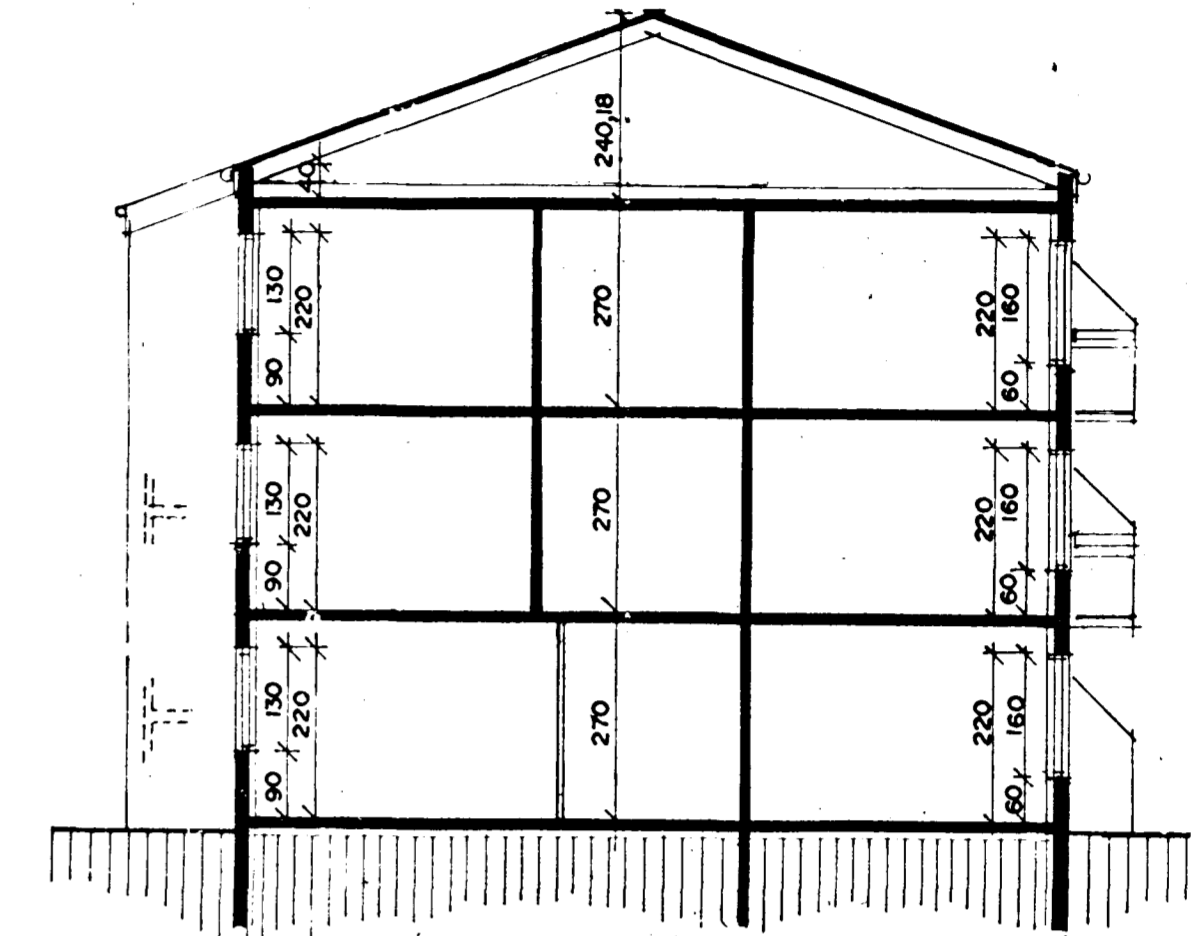

SNÍÐ M:100

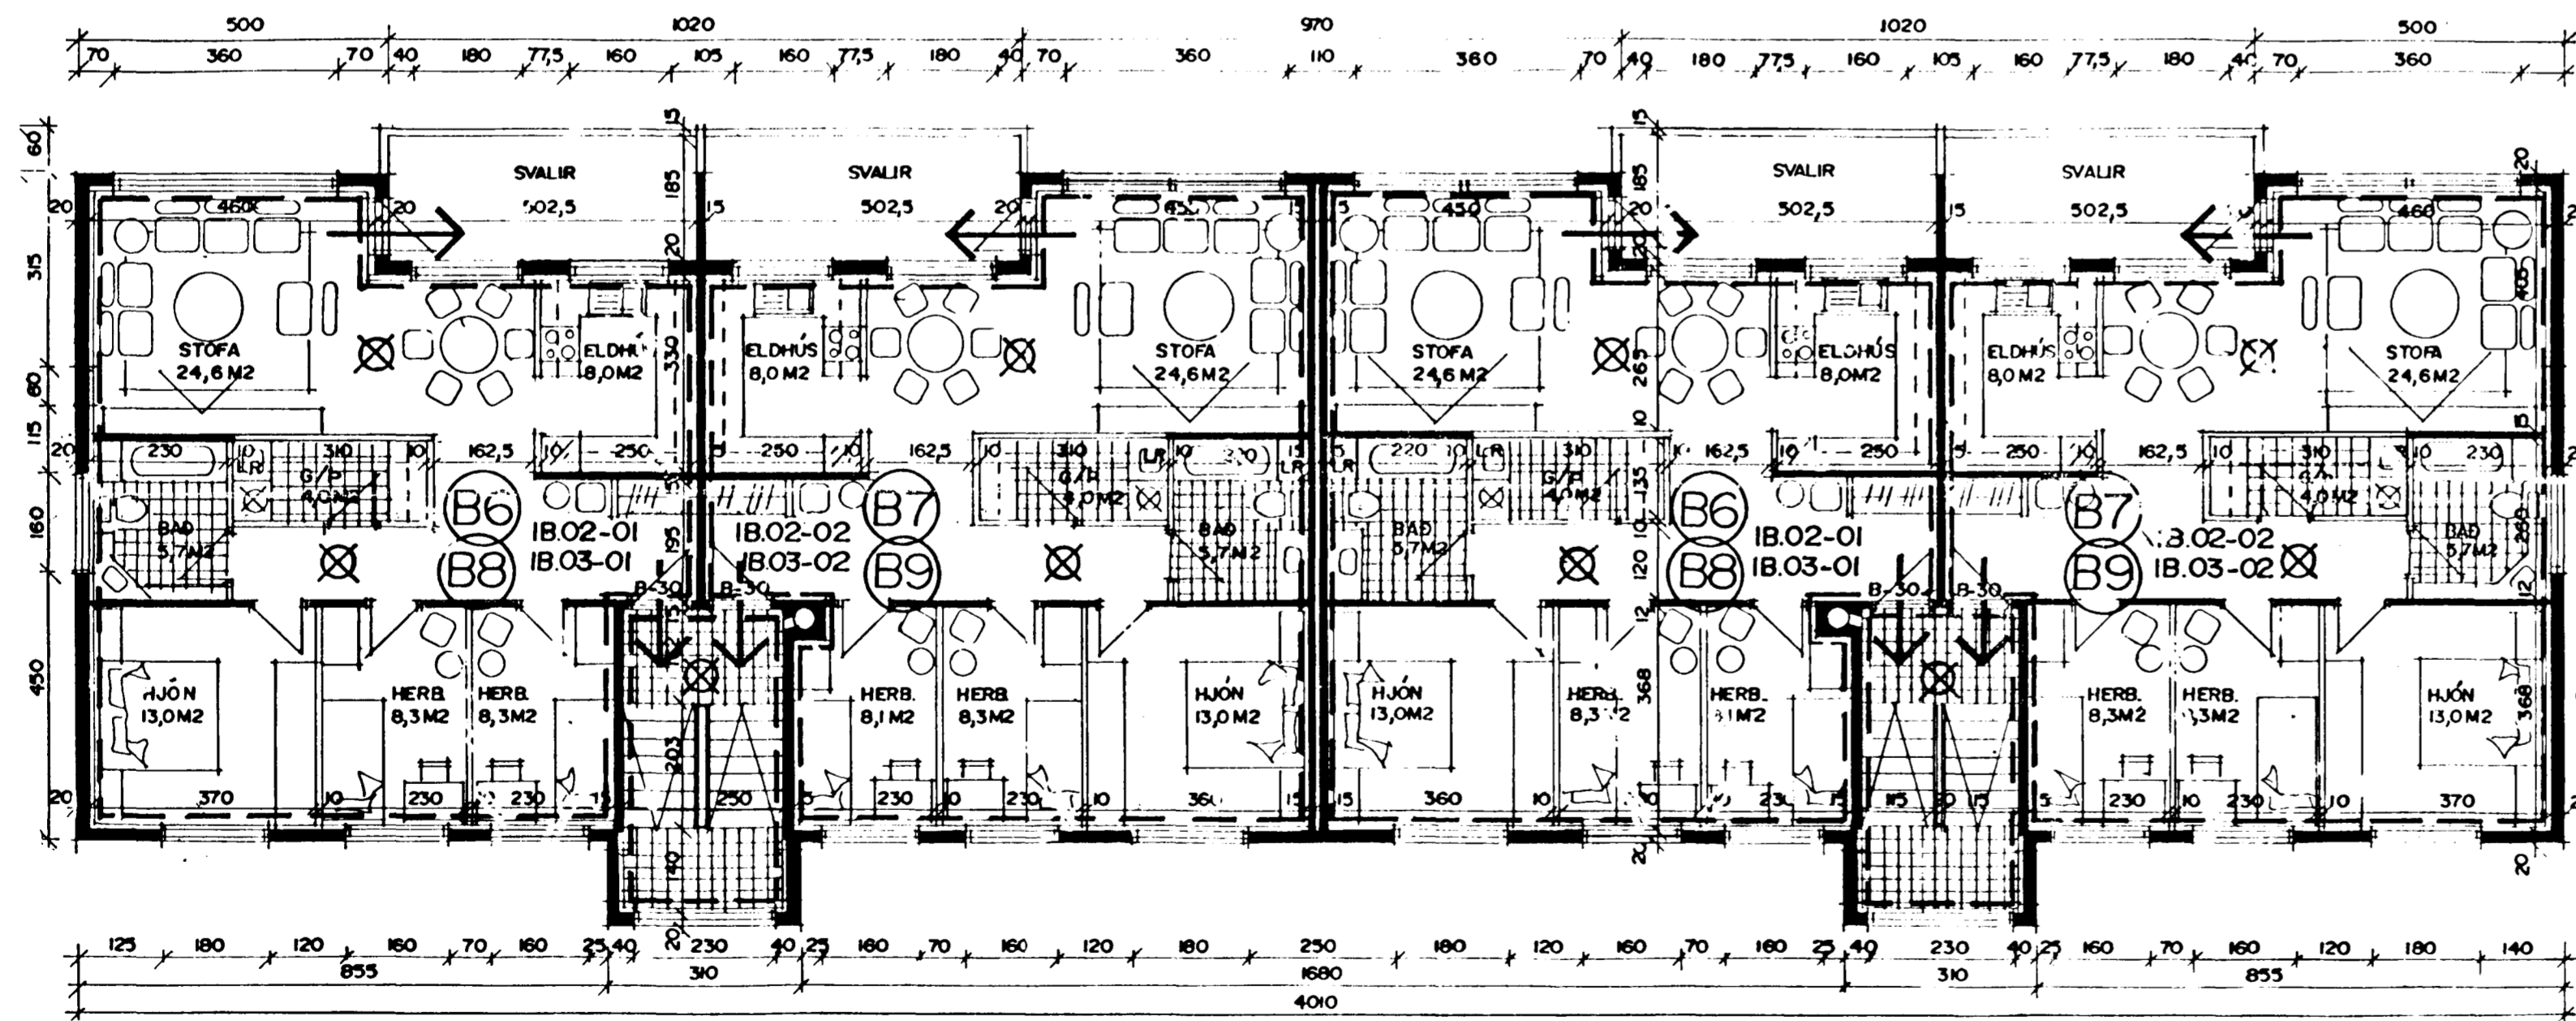

GRUNNMYND 2. OG 3. HÆÐ M:100

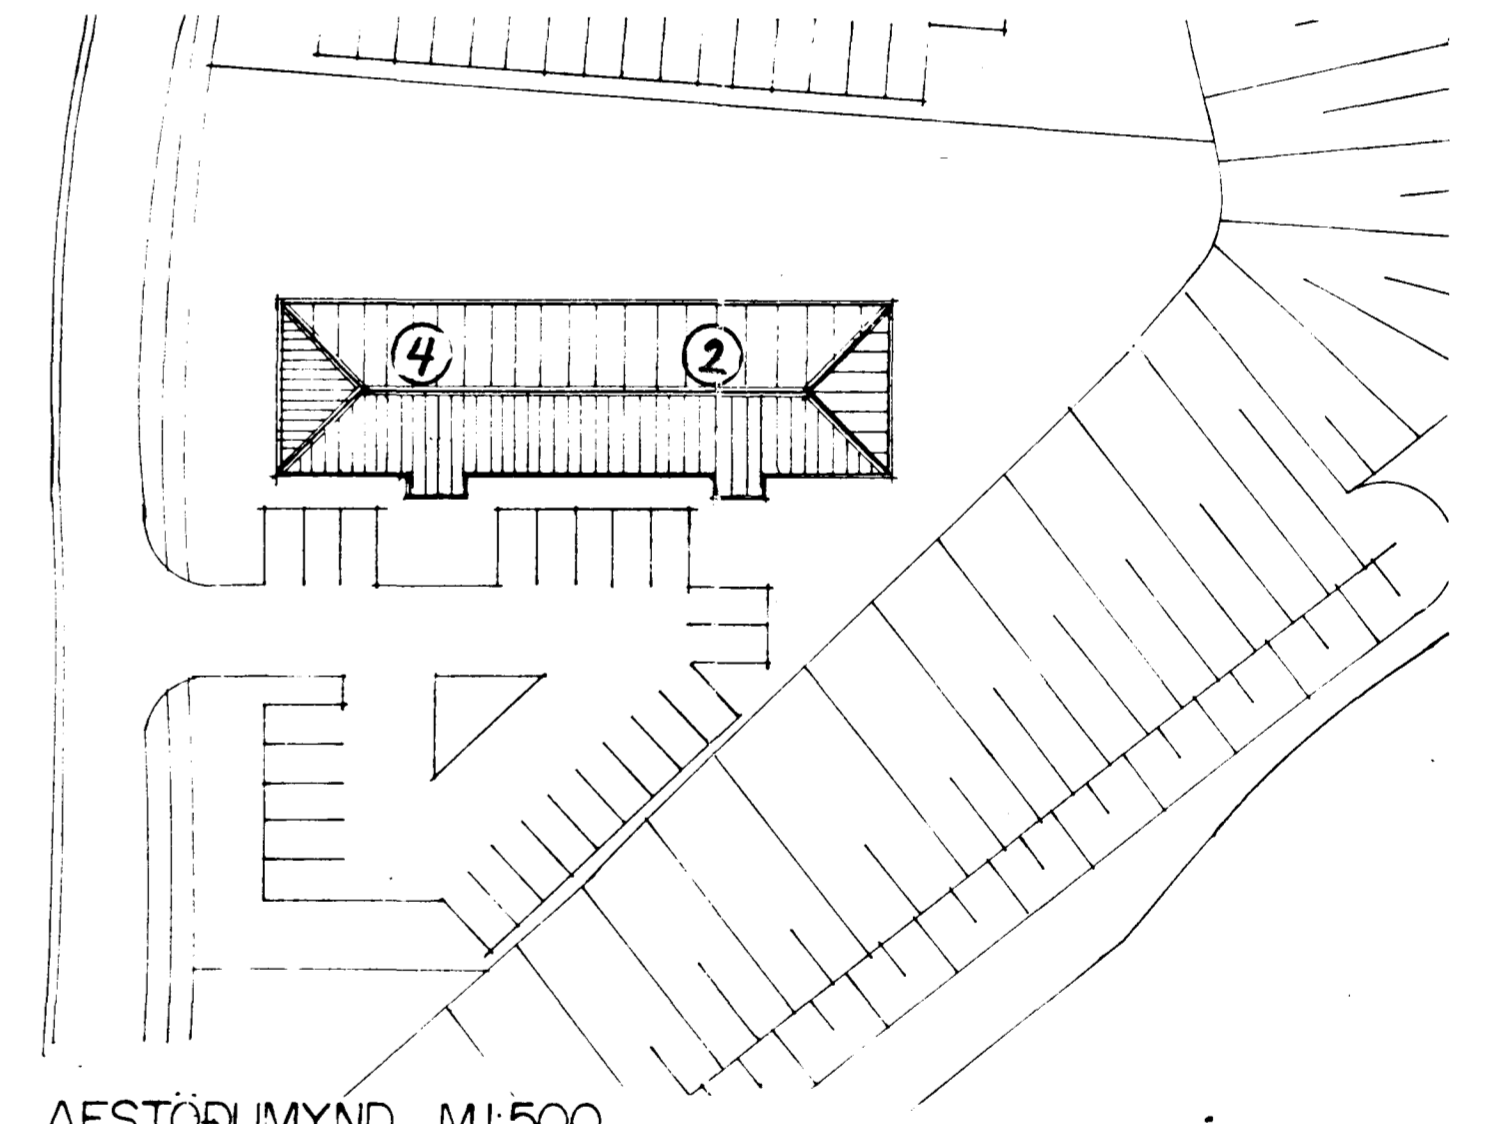

AFSTÖÐUMYND M:1:500

Skýringar vegna eldvarna:

- F-30 tákna eldvarnarskyggingu, eða eldvarnarskyggingu, samkv. reglugerð um brunavarnir og brunamál.
- B-30 tákna eldvarnarskyggingu, samkv. reglugerð um brunavarnir og brunamál.
- BO tákna björgunarap, samkv. reglugerð um brunavarnir og brunamál.
- tákna rýmingarleið, samkv. reglugerð um brunavarnir og brunamál.
Brunahólf númerað.
- Reykskynjari, staðsetjst samkvæmt teikningu.
- Sl.kv. Slökkvitæki og annar brunavarnarbúnaður staðsetjst í samráði við Eldvarnareftirlit.
- BSL. Brunaskanga, vatnstýlt, 25 m.

Brunavarnauppráttur. blað. 1 af 1.