




Samþykkt á fundi bygginga-
nefndar þ. 15/12 1993.
BYGGINGAFULLTRÚINN
Í HAFNARFIRÐI
Sigríður Halldóttir

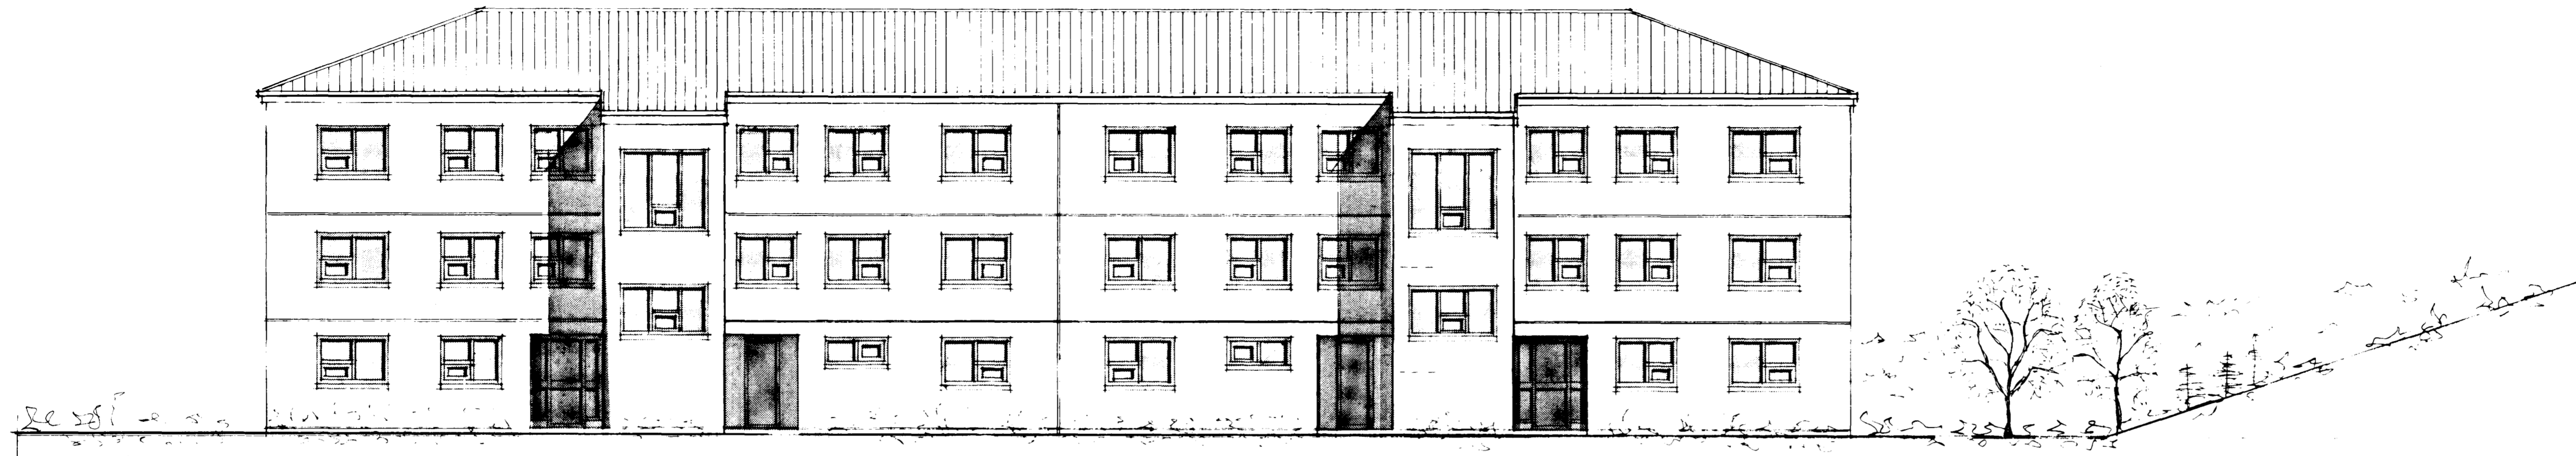

NORÐVESTUR M:100

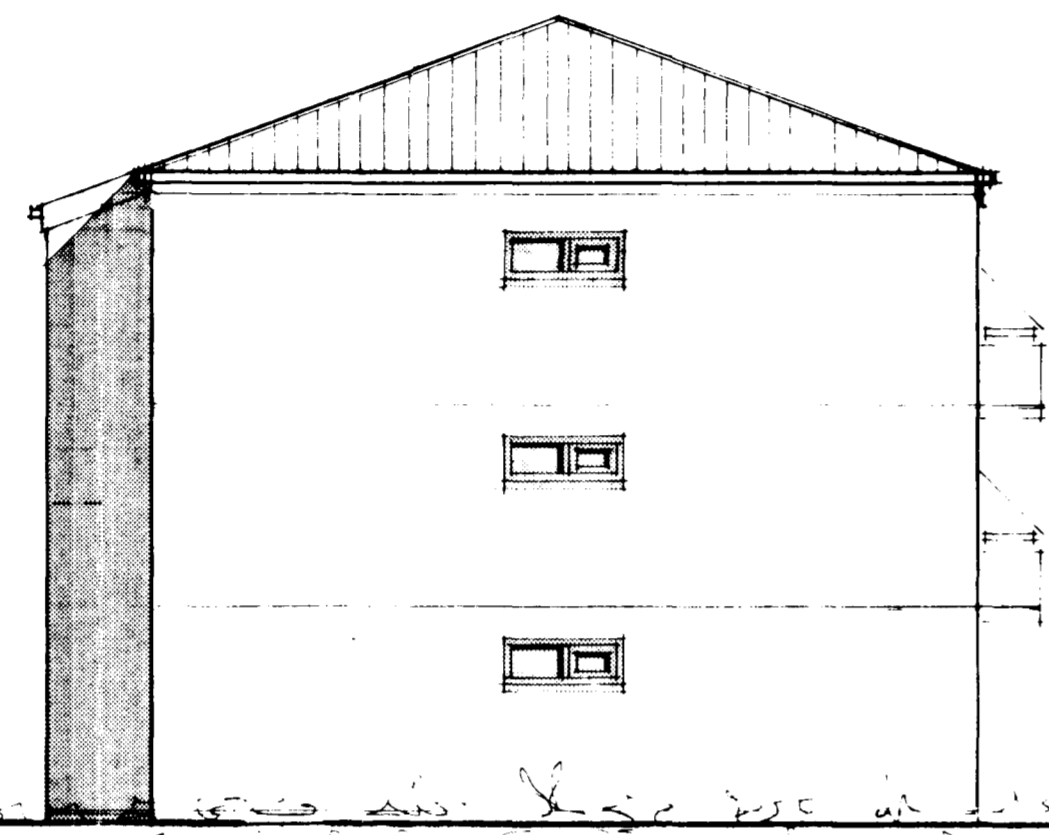

SUÐVESTUR M:100

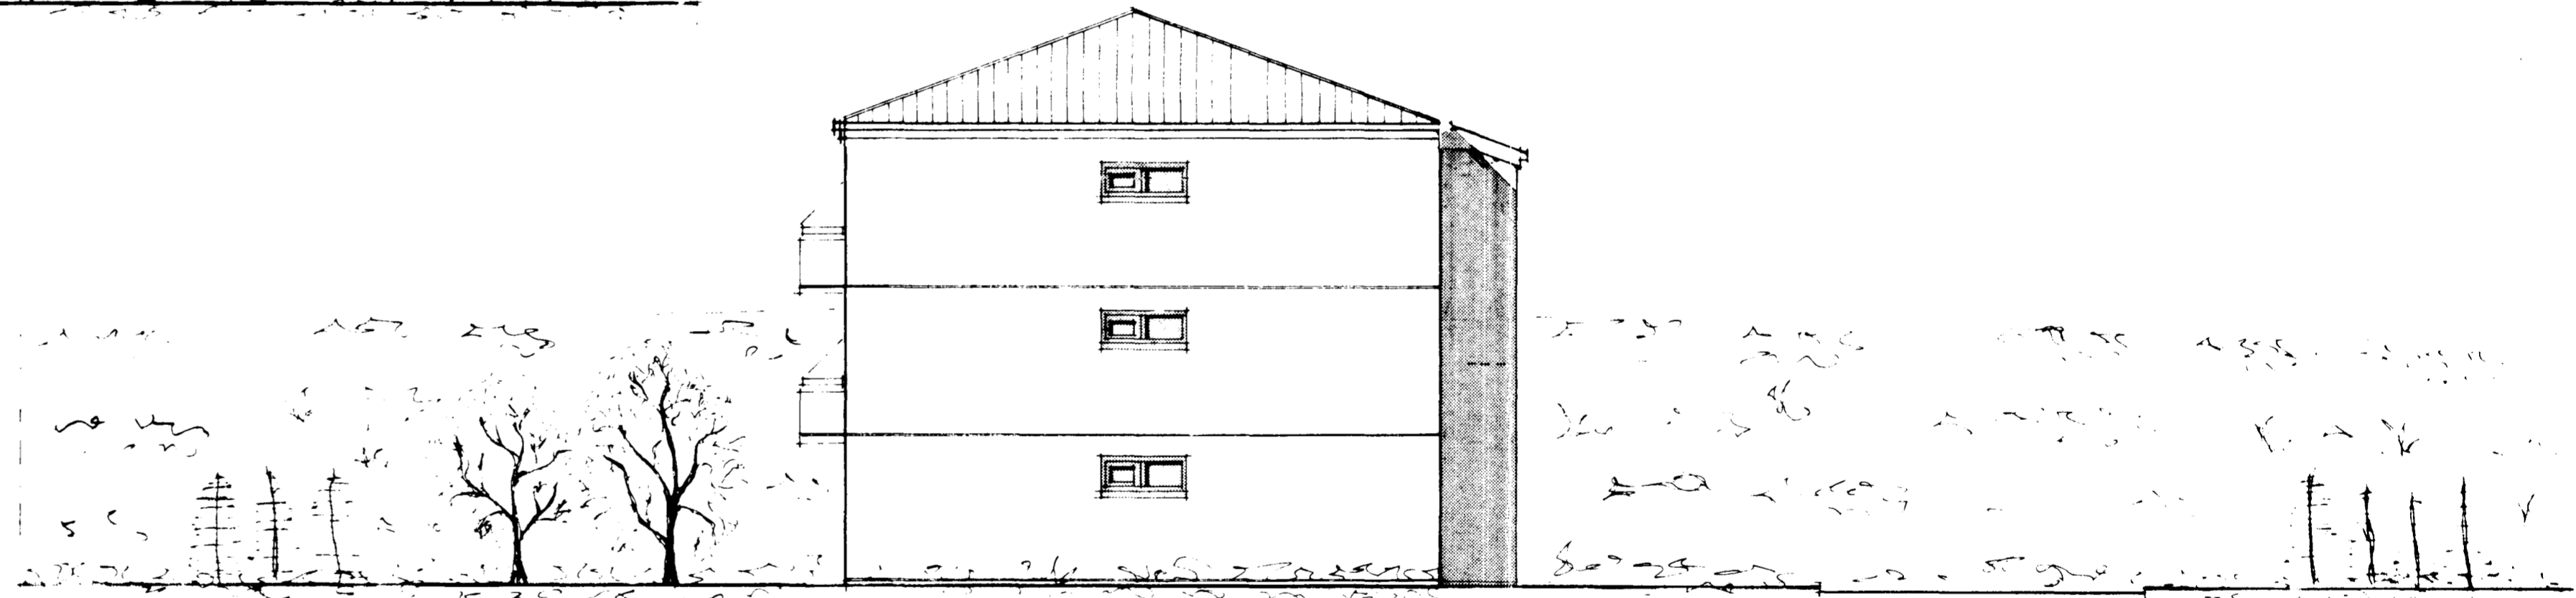

NORÐAUSTUR M:100



SUÐAUSTUR M:100