



GRUNNMYND 1:500
STAÐSETNING GIRÐINGAR

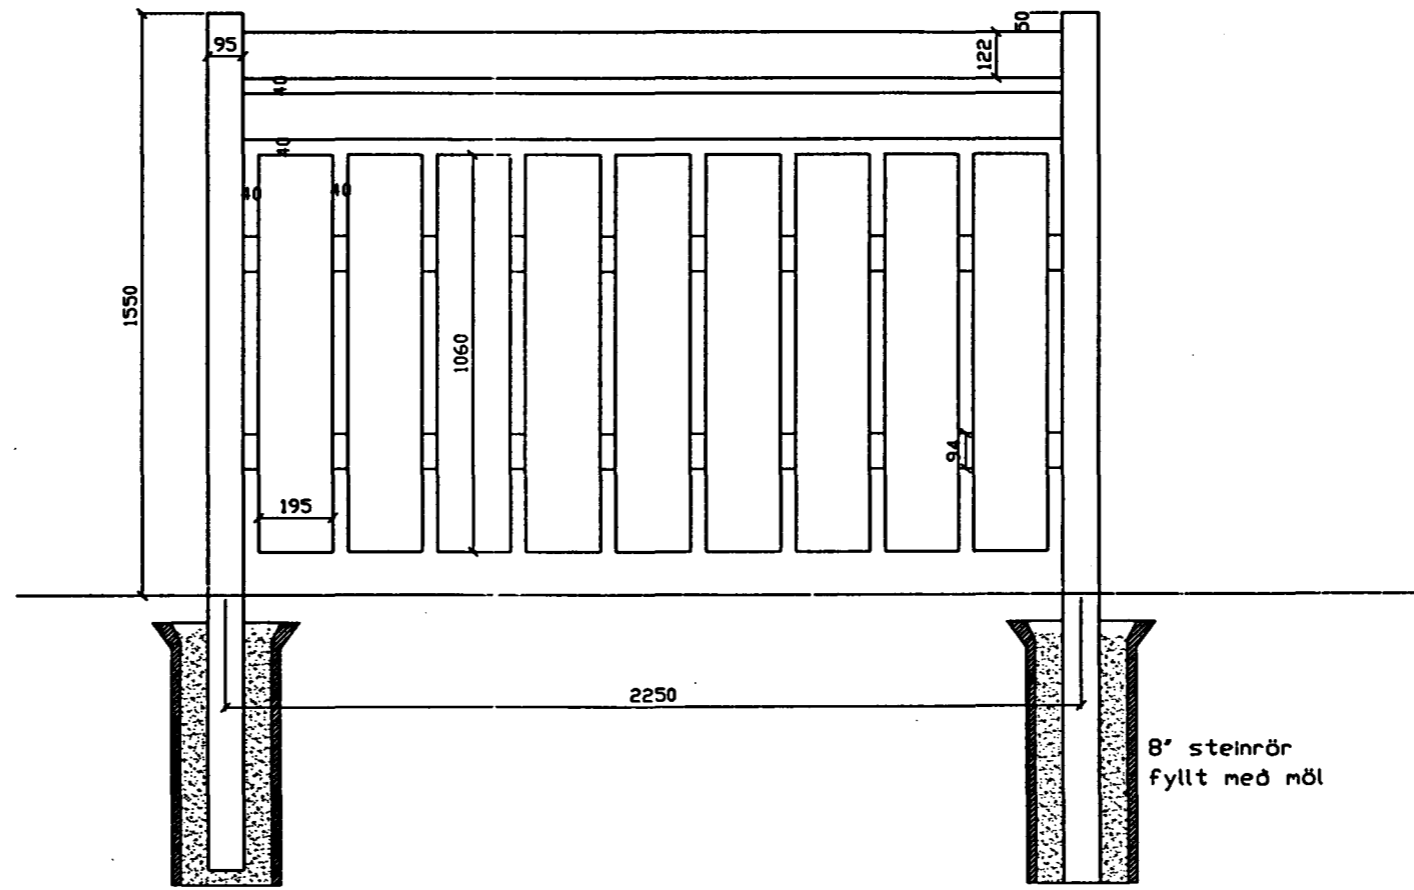


ÚTLIT 1:20

Verður girðingin allt að 2 m, þar sem vegurinn verður hæstur.

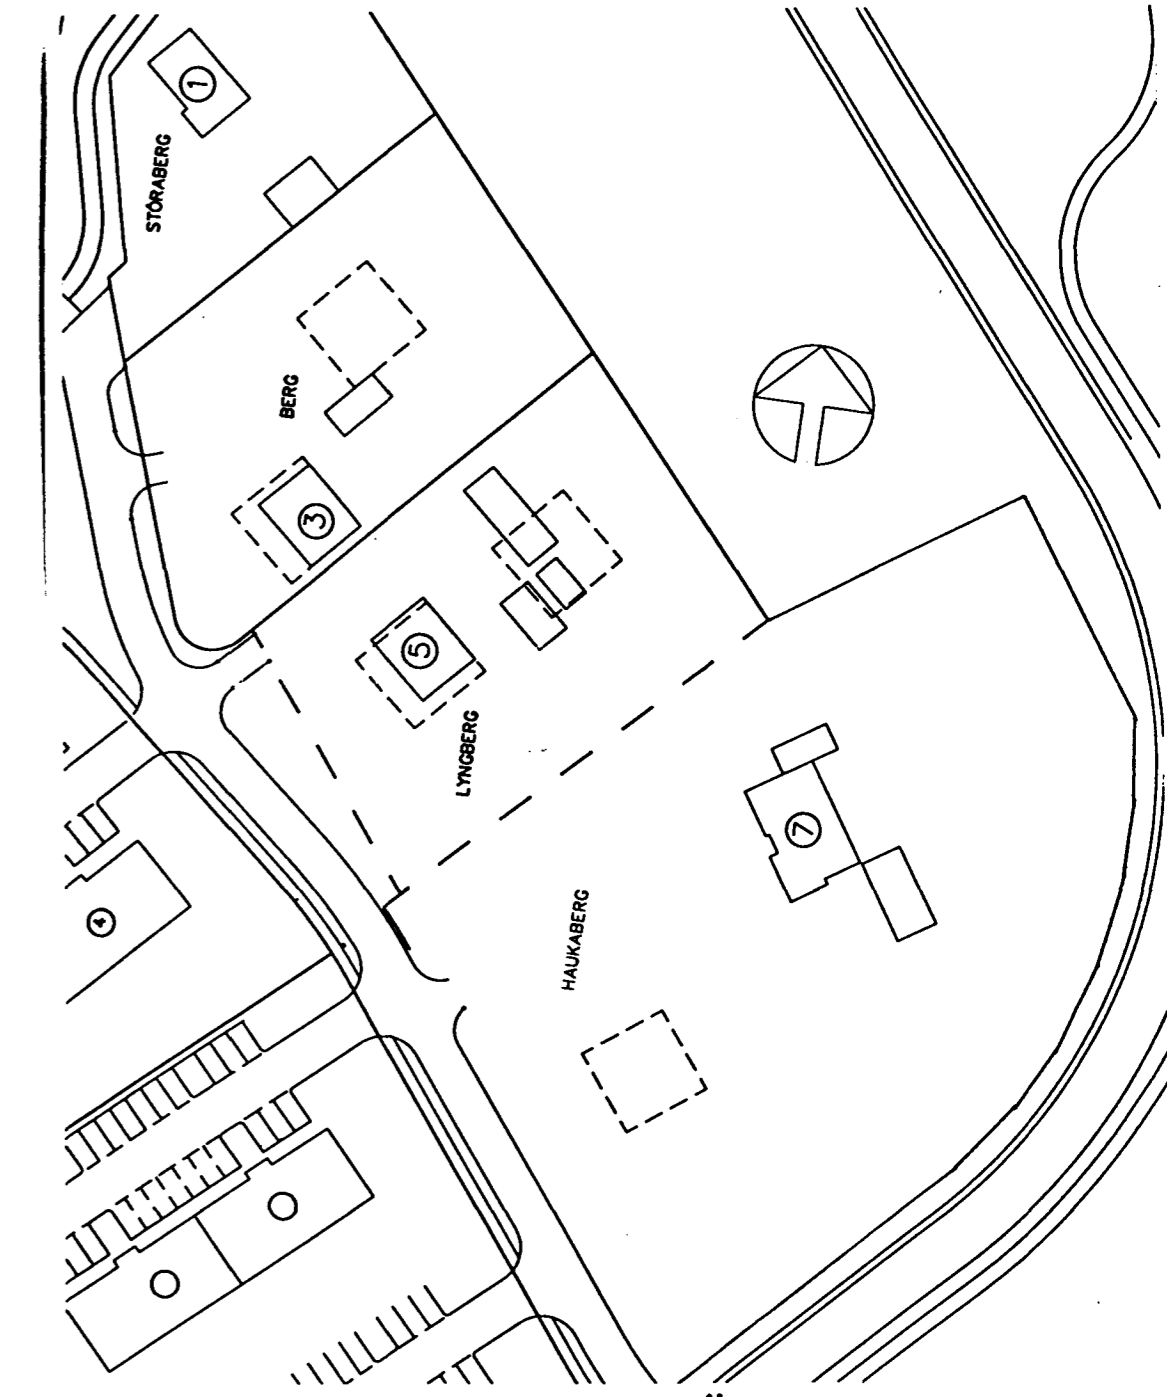

AFSTÖÐUMYND 1:1000

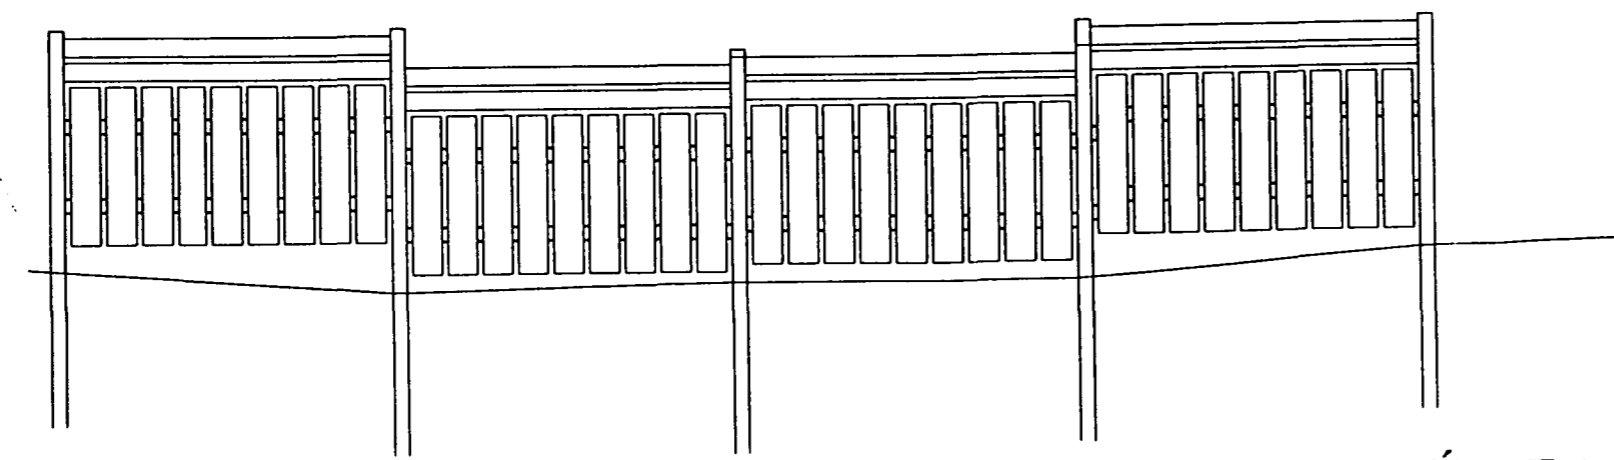

ÚTLIT 1:50

BÆJARSKIPULAG HAFNARFJARDAR
ANNA MARGRÉT TÓMASDÓTTIR ARKITEKT FAÍ *Anna Margrét Tómasdóttir*

VERK
STÉKKJARBERG 7, GIRÐING

MKV. 1:1000, 1:500, 1:50, 1:20

EFNI
AFSTÖÐUMYND GRUNNMYND ÚTLIT

DAGS. 24.05.1995