


GRUNNMYND 1:200

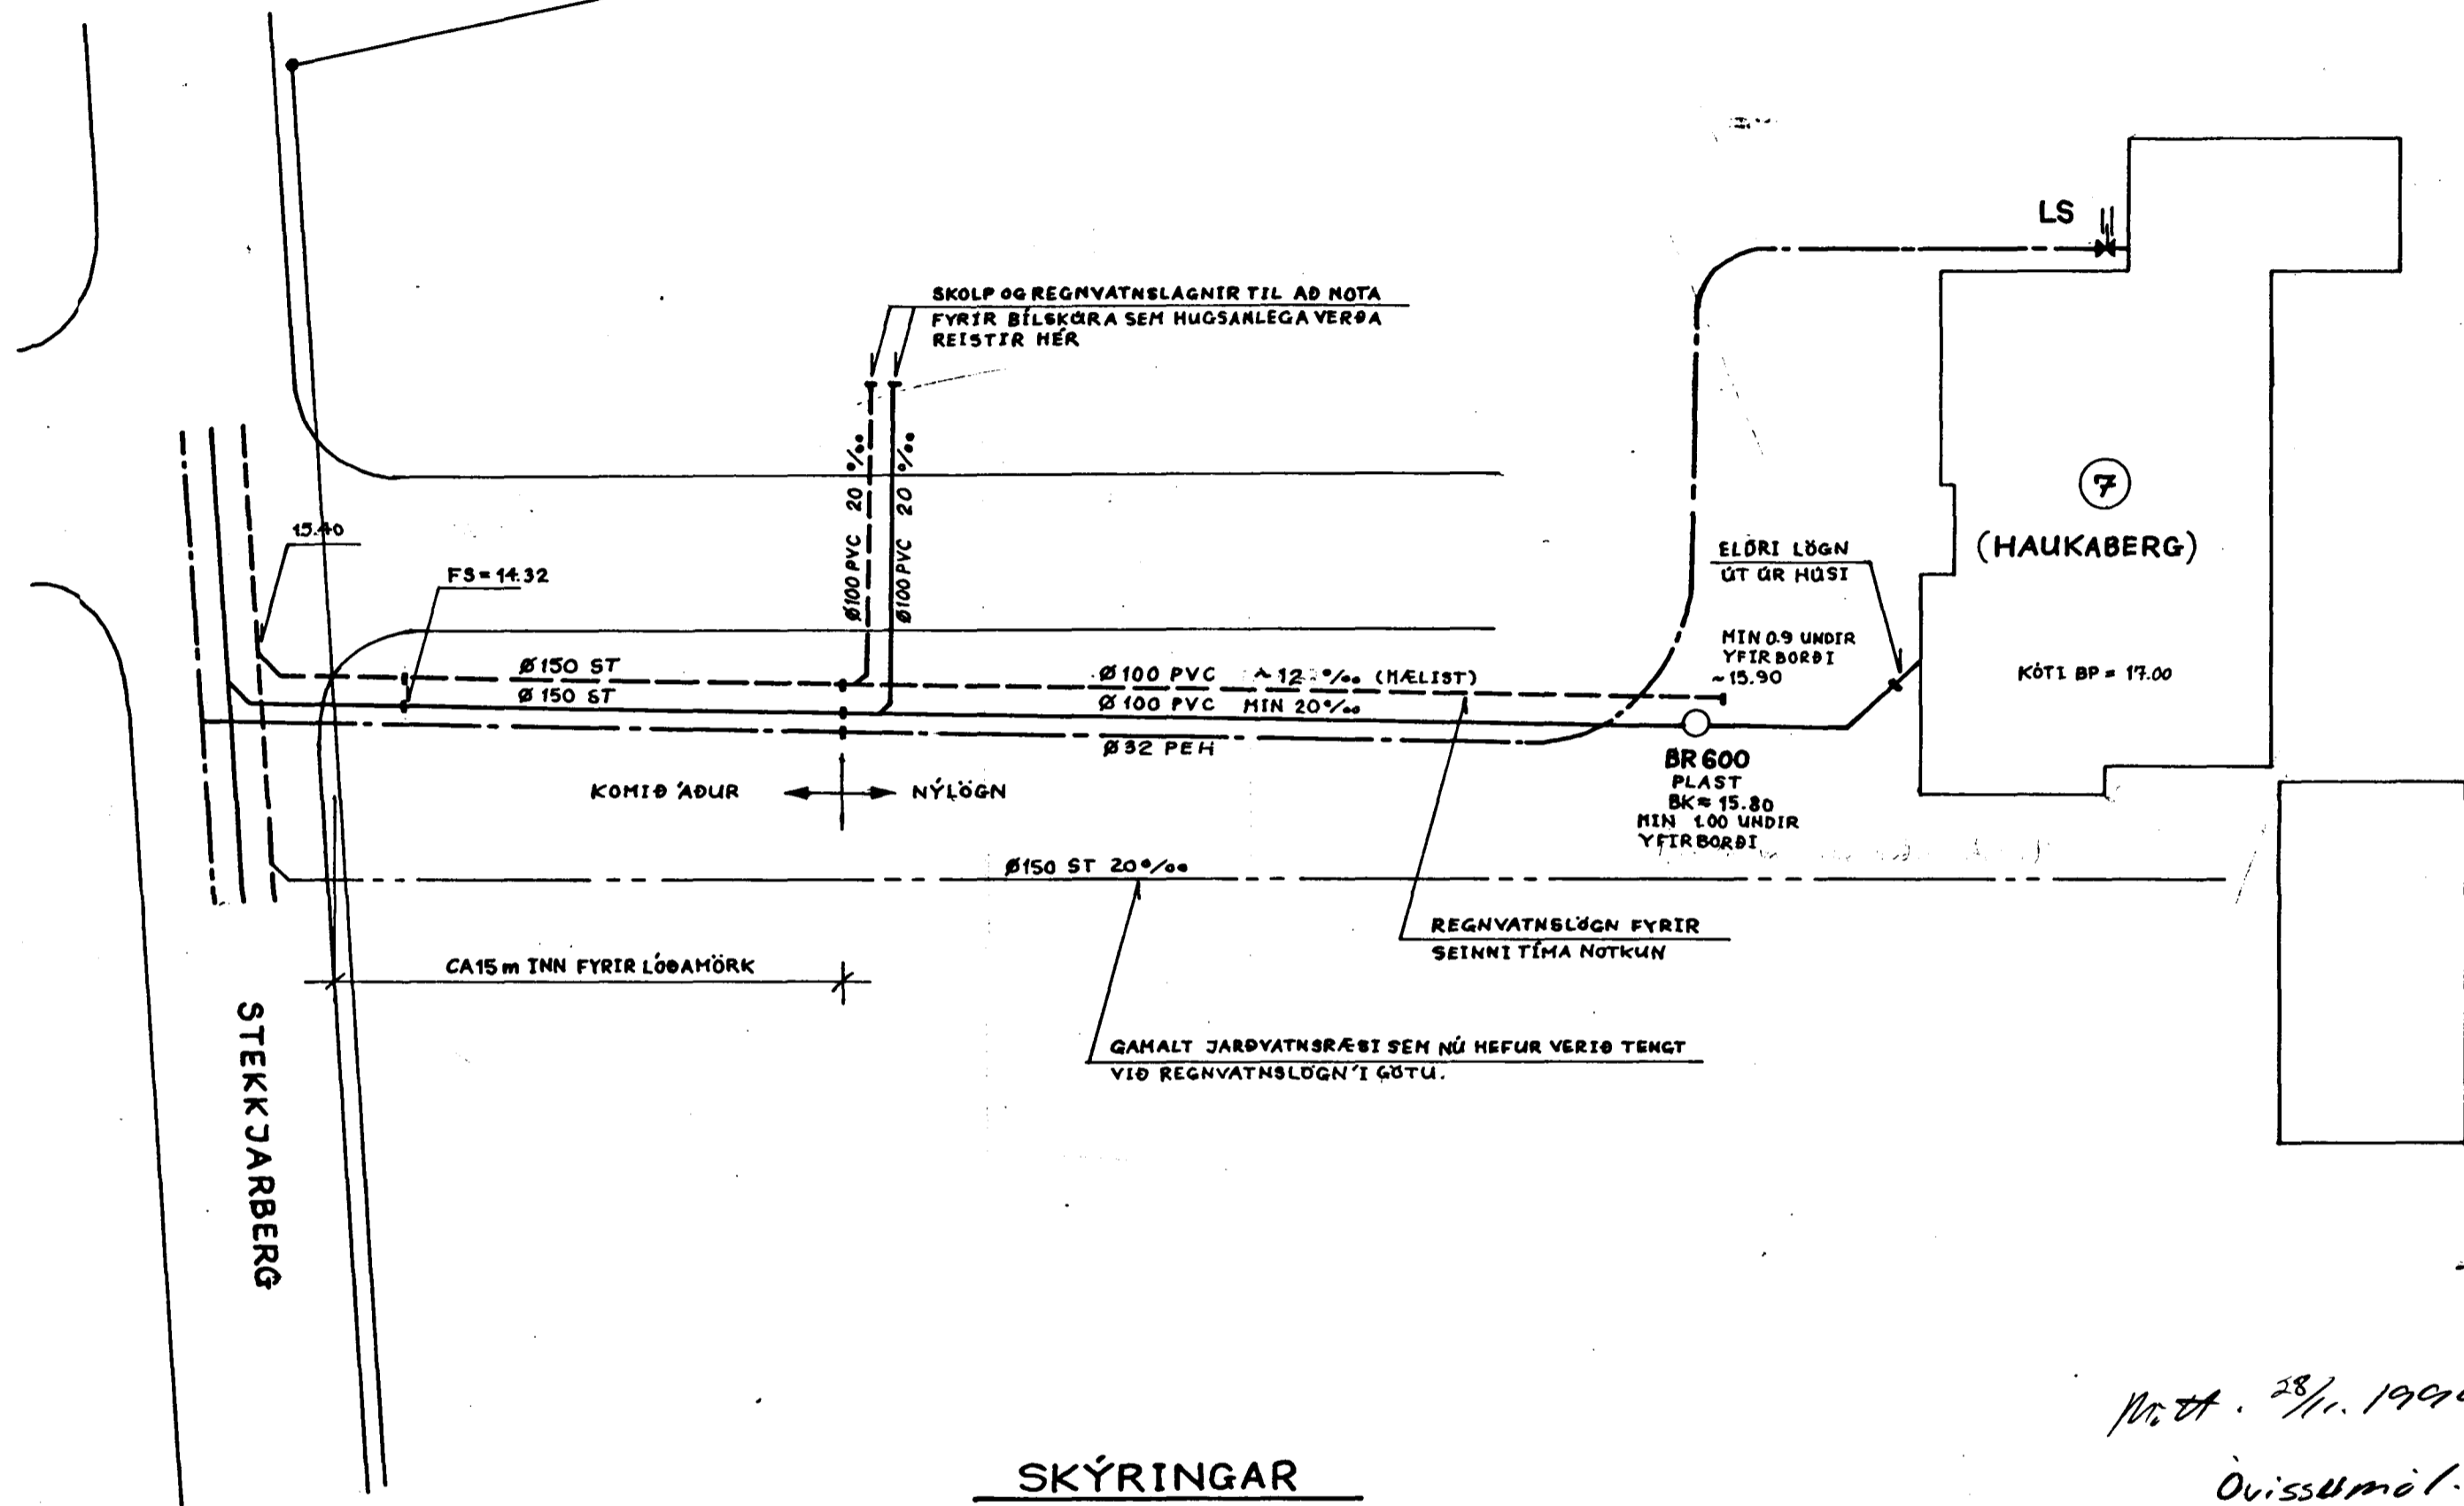

SKÝRINGAR

ALLIR UPPGEFNIR KÓTAR ERU RENNSLISKÓTAR LAGNANNA
 FS = HÆÐ Á SKOLPHEIMÆÐAR STÚT
 LS = LOKI MEd SPINDLI UPP ÚR JÖRÐ
 KÓTAR ERU EKKI STAÐFESTIR MEd HÉLINGUM OG VERBA PVÍ
 AÐ ATHUGAST Á STAÐNUM
 LÁMARKSHALLI LAGNA SKAL VERA 20‰ EN HÁMARKS-
 HALLI 300 ‰. ALMENN GILDIR HÉR AÐ LÁMARKSDÝPTI
 VATNSLAGNAR ER 1.10, SKOLPLAGNAR 1.00 OG REGNVATNSL. 0.90

———— SKOLPLÖGN
 - - - - - REGNVATNSLÖGN
 ——— KALT NEYSLUVATN

VEGNA ÞESS HVE GRUNNVATNSYFIRBORÐ ER HÁTT Á SVÆÐINU
 VERÐUR AÐ GANGA ÞANNIG FRÁ SAHTENGINUM LAGNA AÐ
 ÞÆR SÉU VATNSPÉTTAR.

ERNI OG VINNA SKAL VERA Í SAMRÆMI VIÐ GILDANDI BYGGINGAR-
 REGLUGERÐ OG ÍST68, ÍST65 OG ÍST67. FYLGJA SKAL
 LEIÐBEINTINGUM FRAMLEIÐANDA VARDANDI NIÐURLÖGN OG
 FRÁGANG RÖRANNA.

*Nota. 28/11. 1994.
 Övissumil.*

STEKKJARBERG 7 (HAUKABERG), HAFNAFJ.			
Árni Ísberg Verkfr. Flúðasel 42 þ 109 RVK S:674252		HEIMÆÐ FYRIR SKOLP, REGNVATN OG NEYSLUVATN GRUNNMYND	
BR.	DAG.	BREYTING	
REYKJAVÍK 24.11.1994		MÆLIKVARBAR	
REIKN.	YTRF.	1:200	
Á.Í.	Á.Í.	BLAÐNÚMÉR	BR.
TEKN.	SAMP.	1.00	
Á.Í.	Árni Ísberg		