




AUSTUR

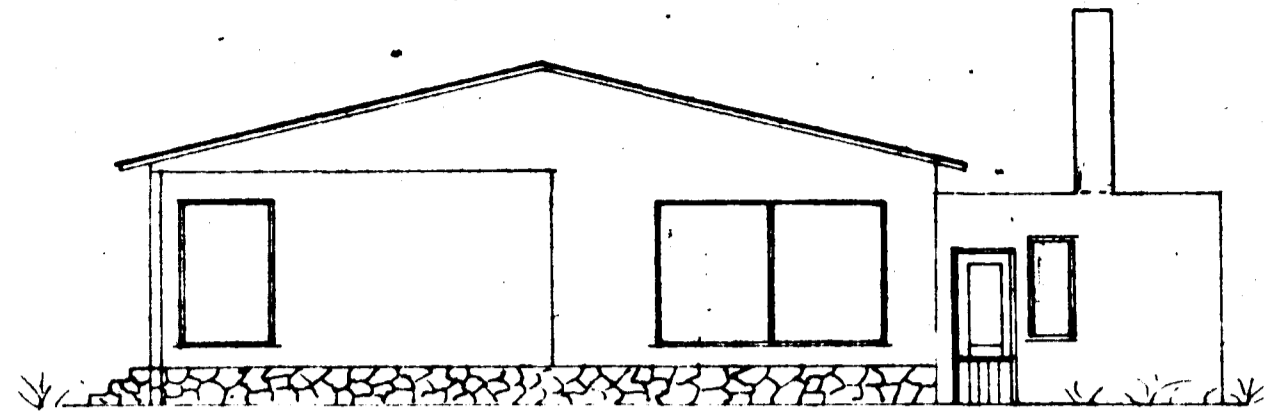

SUDUR

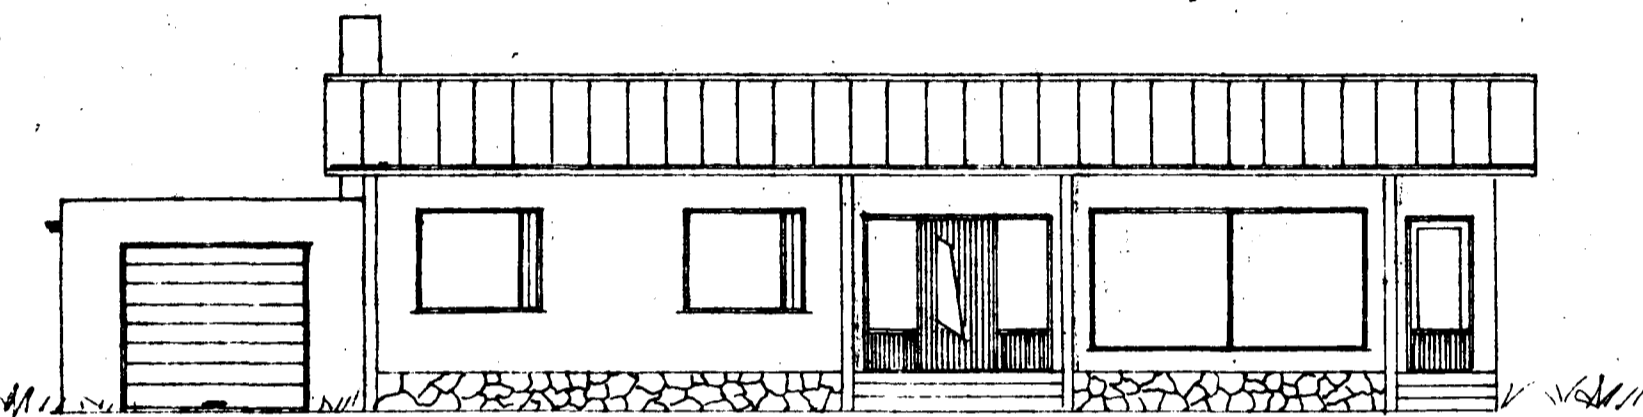


VESTUR

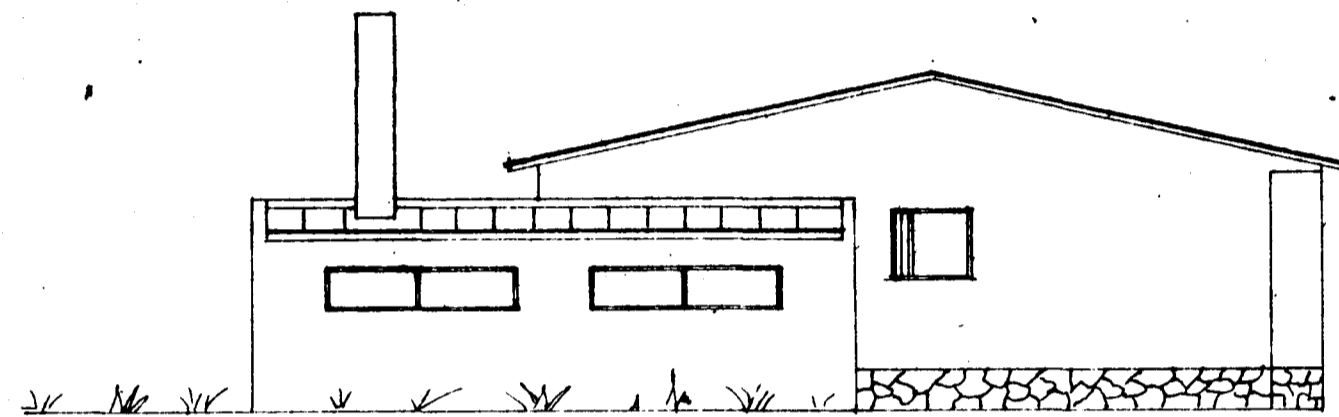



NORÐUR

AFSTÖÐUN. 1:1000

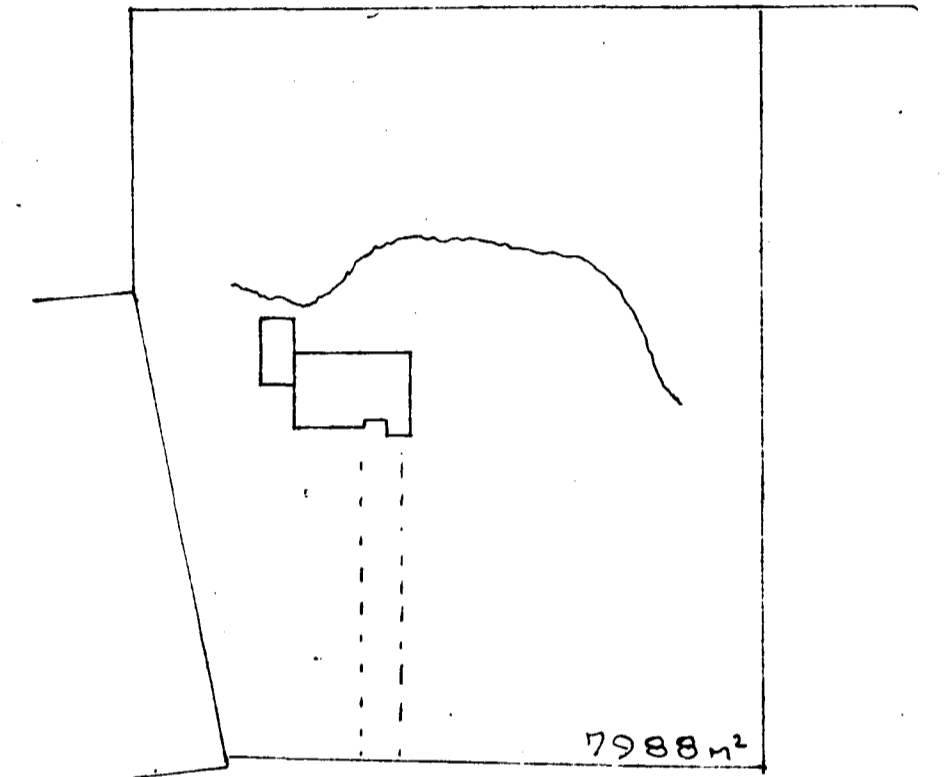

7988 m²

HLÉBERGSVEGUR.

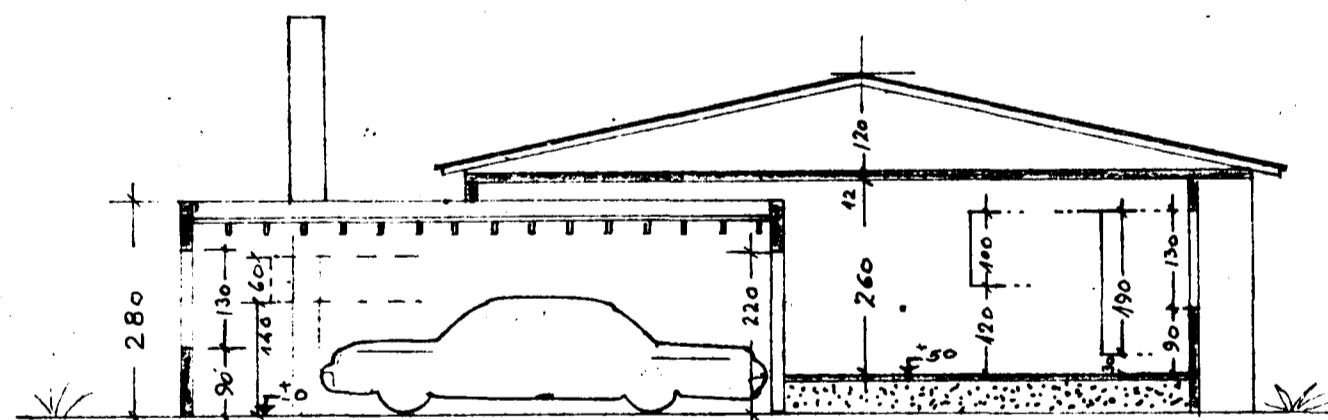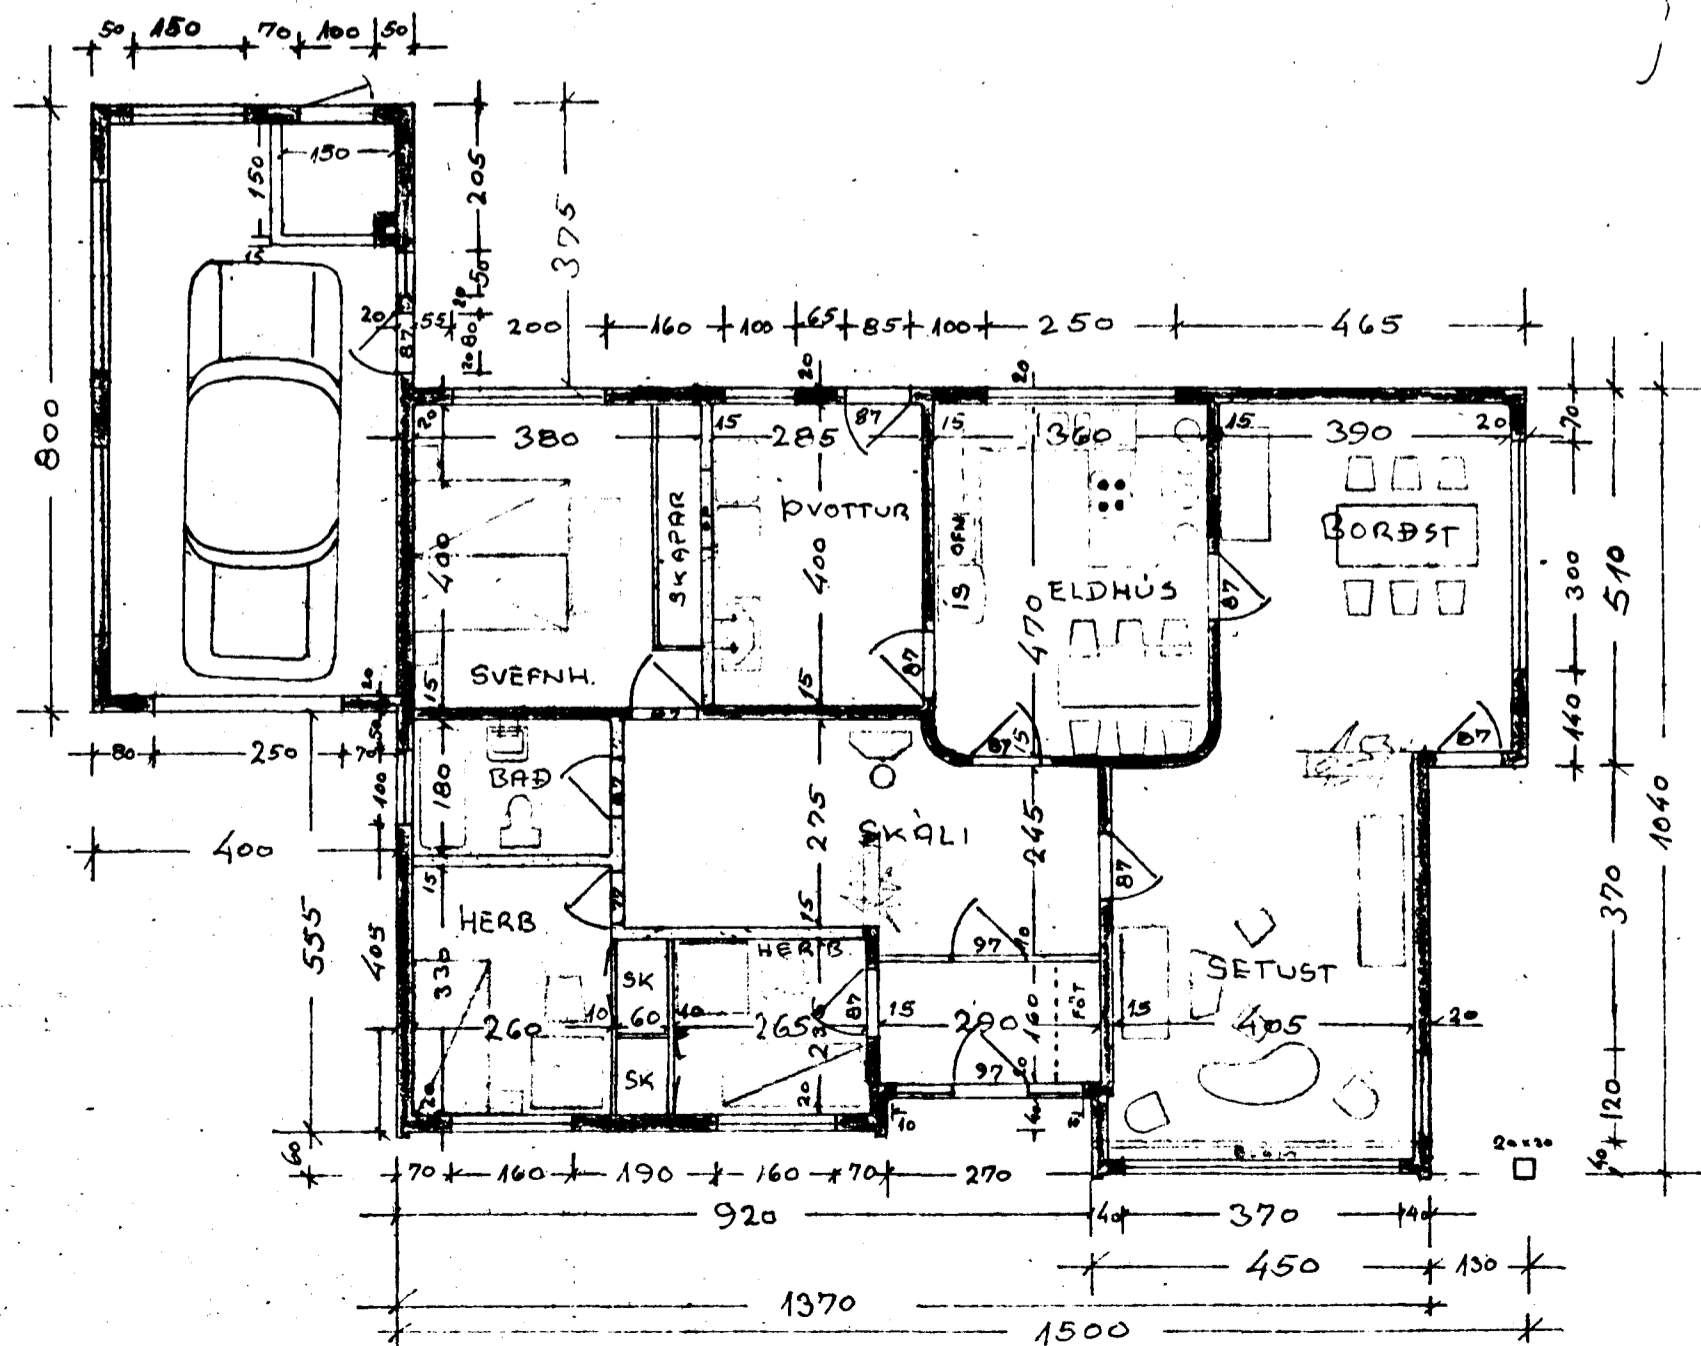

SKURÐUR

SKRAUTKANTUR 10x45 cm.

IBÚÐ 143 m² 380 m³
 BÍLG 32 m² 83 m³

ÞAGI	BÁTTUR	EDU
HEITING	JÓN BERGSSON	VERMA
TEKNAÐ	HÚS RAGNARS EISLASONAR	GARÐABEPPÍ
DRÖG	ÚTLITSTEIKNING	
DRÖGSKIL	M: 100	1962 Júní '62