



Samþykkt á fundi bygginga-
nefndar þ. 31 / 8 1989

BYGGINGAÞRILLTRÚINN
Í HAFNARFIRDI

E. Th. Th.

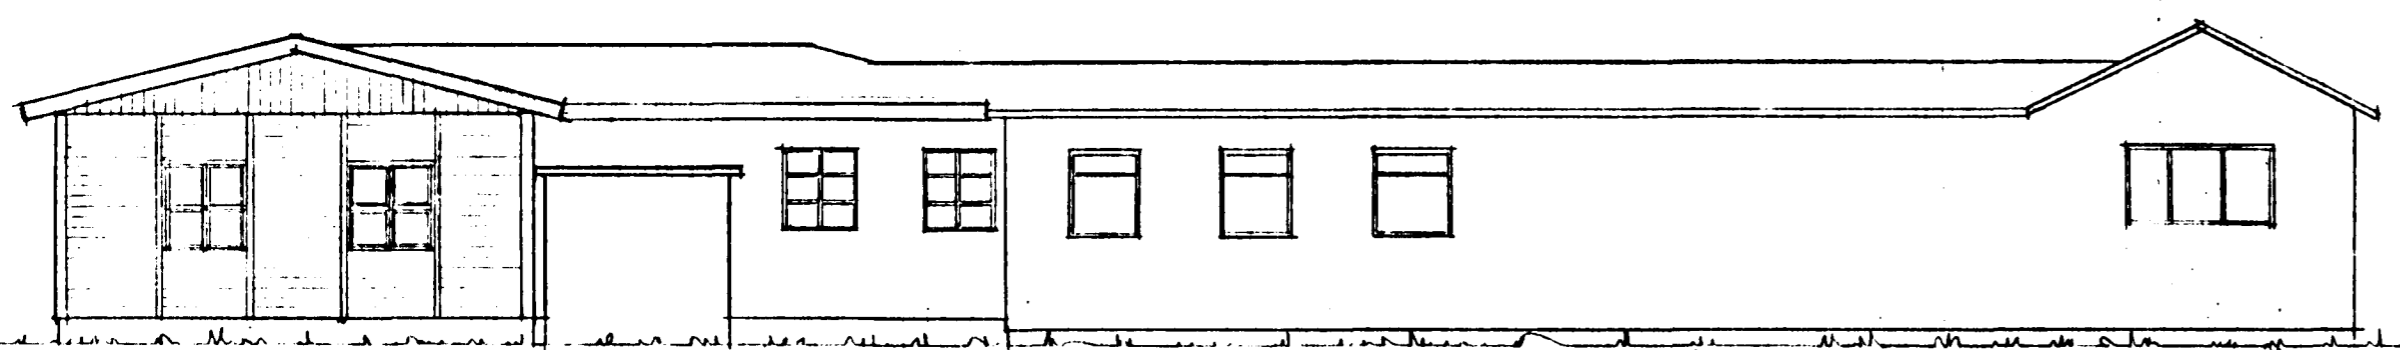

VORÐUR

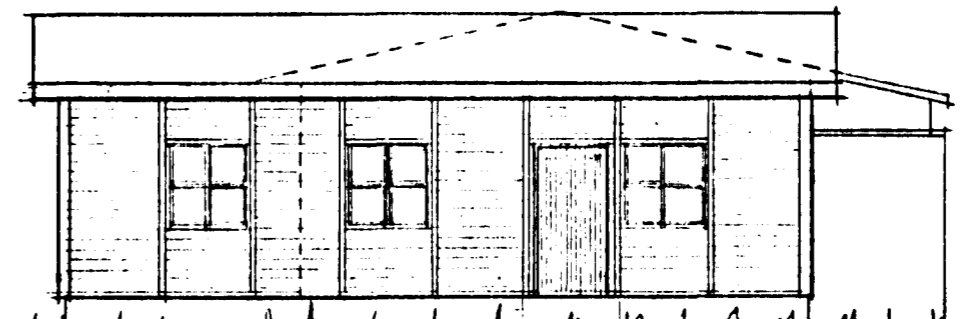


AUSTUR


ÞRILLTRÚ
Byggingarþrilltrúin í svefnáttætti

STECKJARBERG II


BÍFIN BYGGING: BR. FLATAFMÁL 13.00 M²
" " " " 39.00 M²
VIÐBYGGING: BR. FLATAFMÁL 63.35 M²
" " " " 209.05 M²

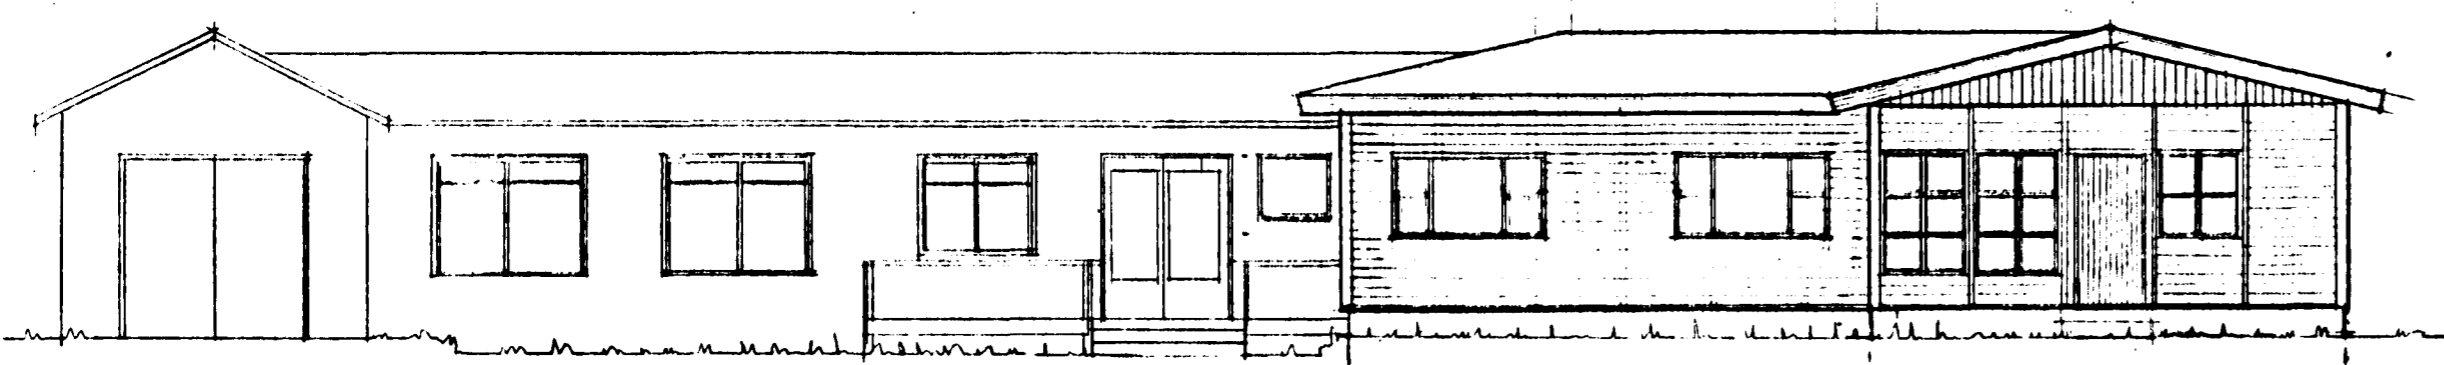


SUÐUR

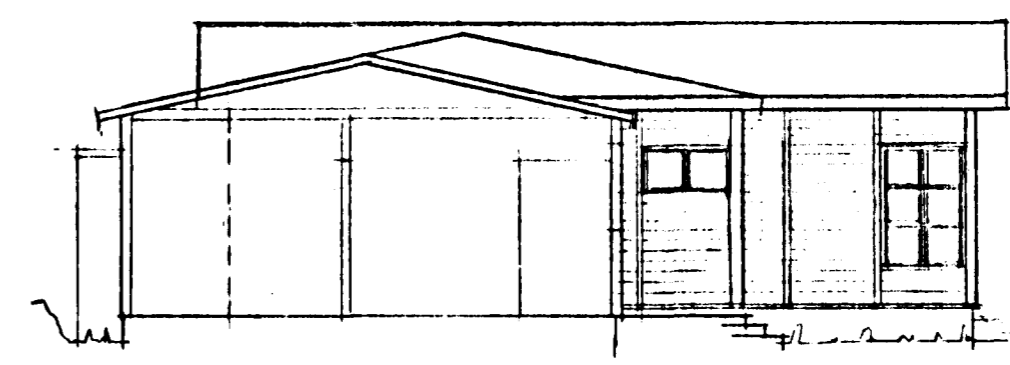

VESTUR

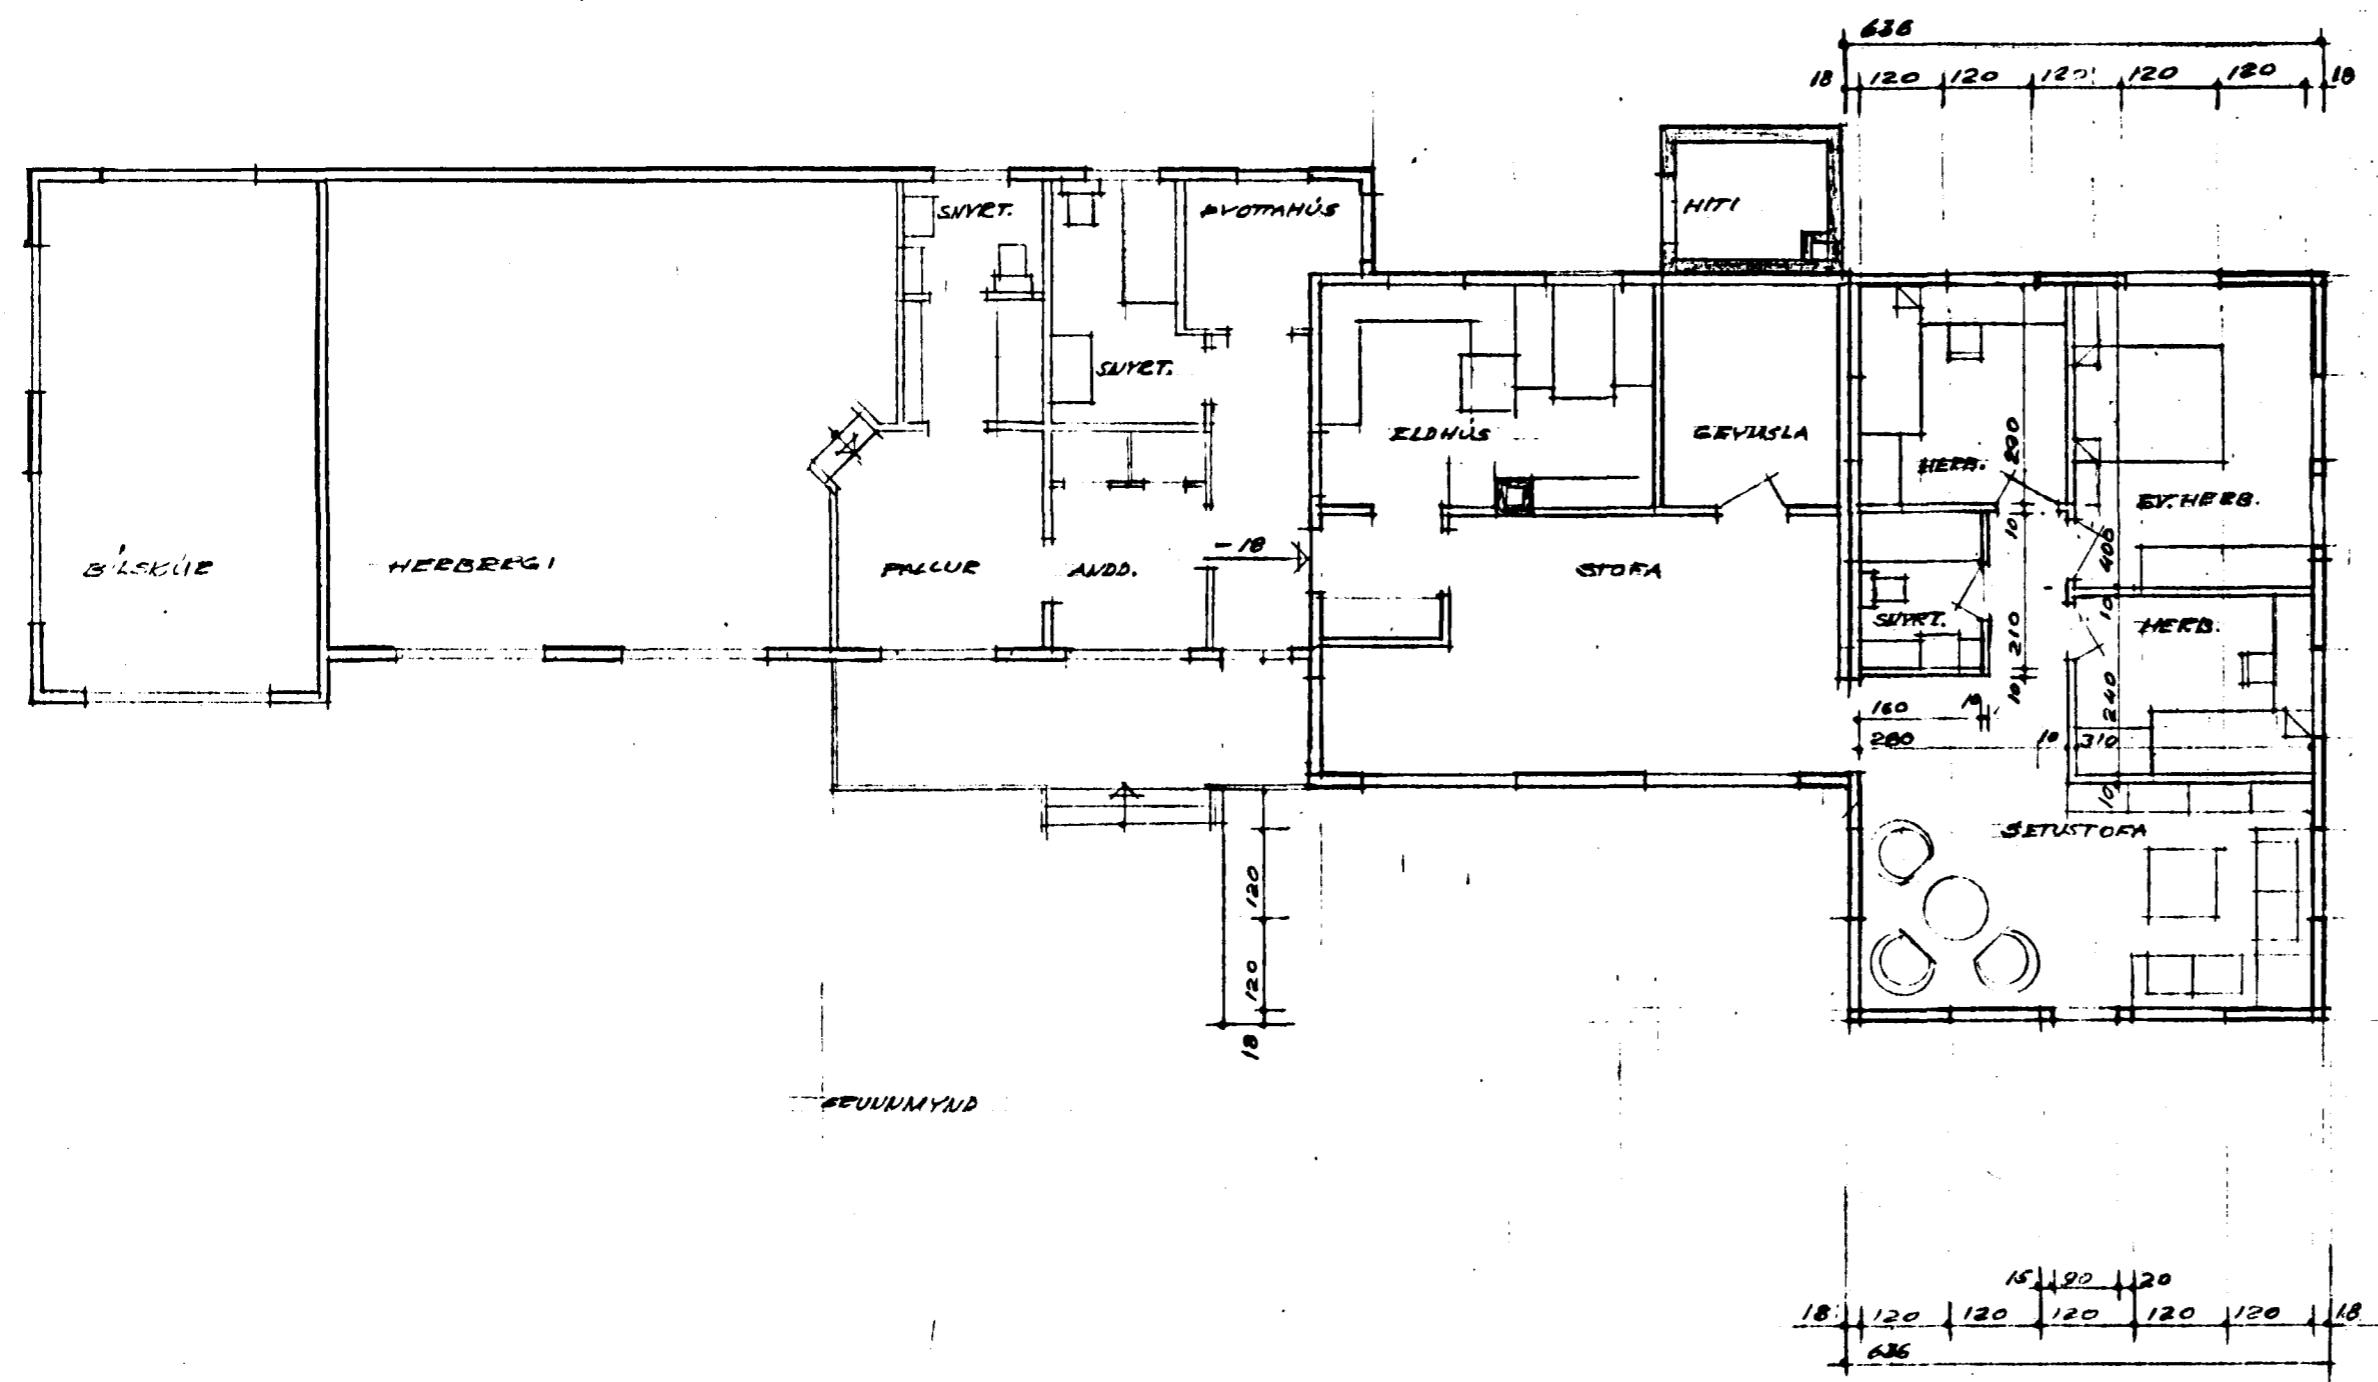

GRUNNMÝND

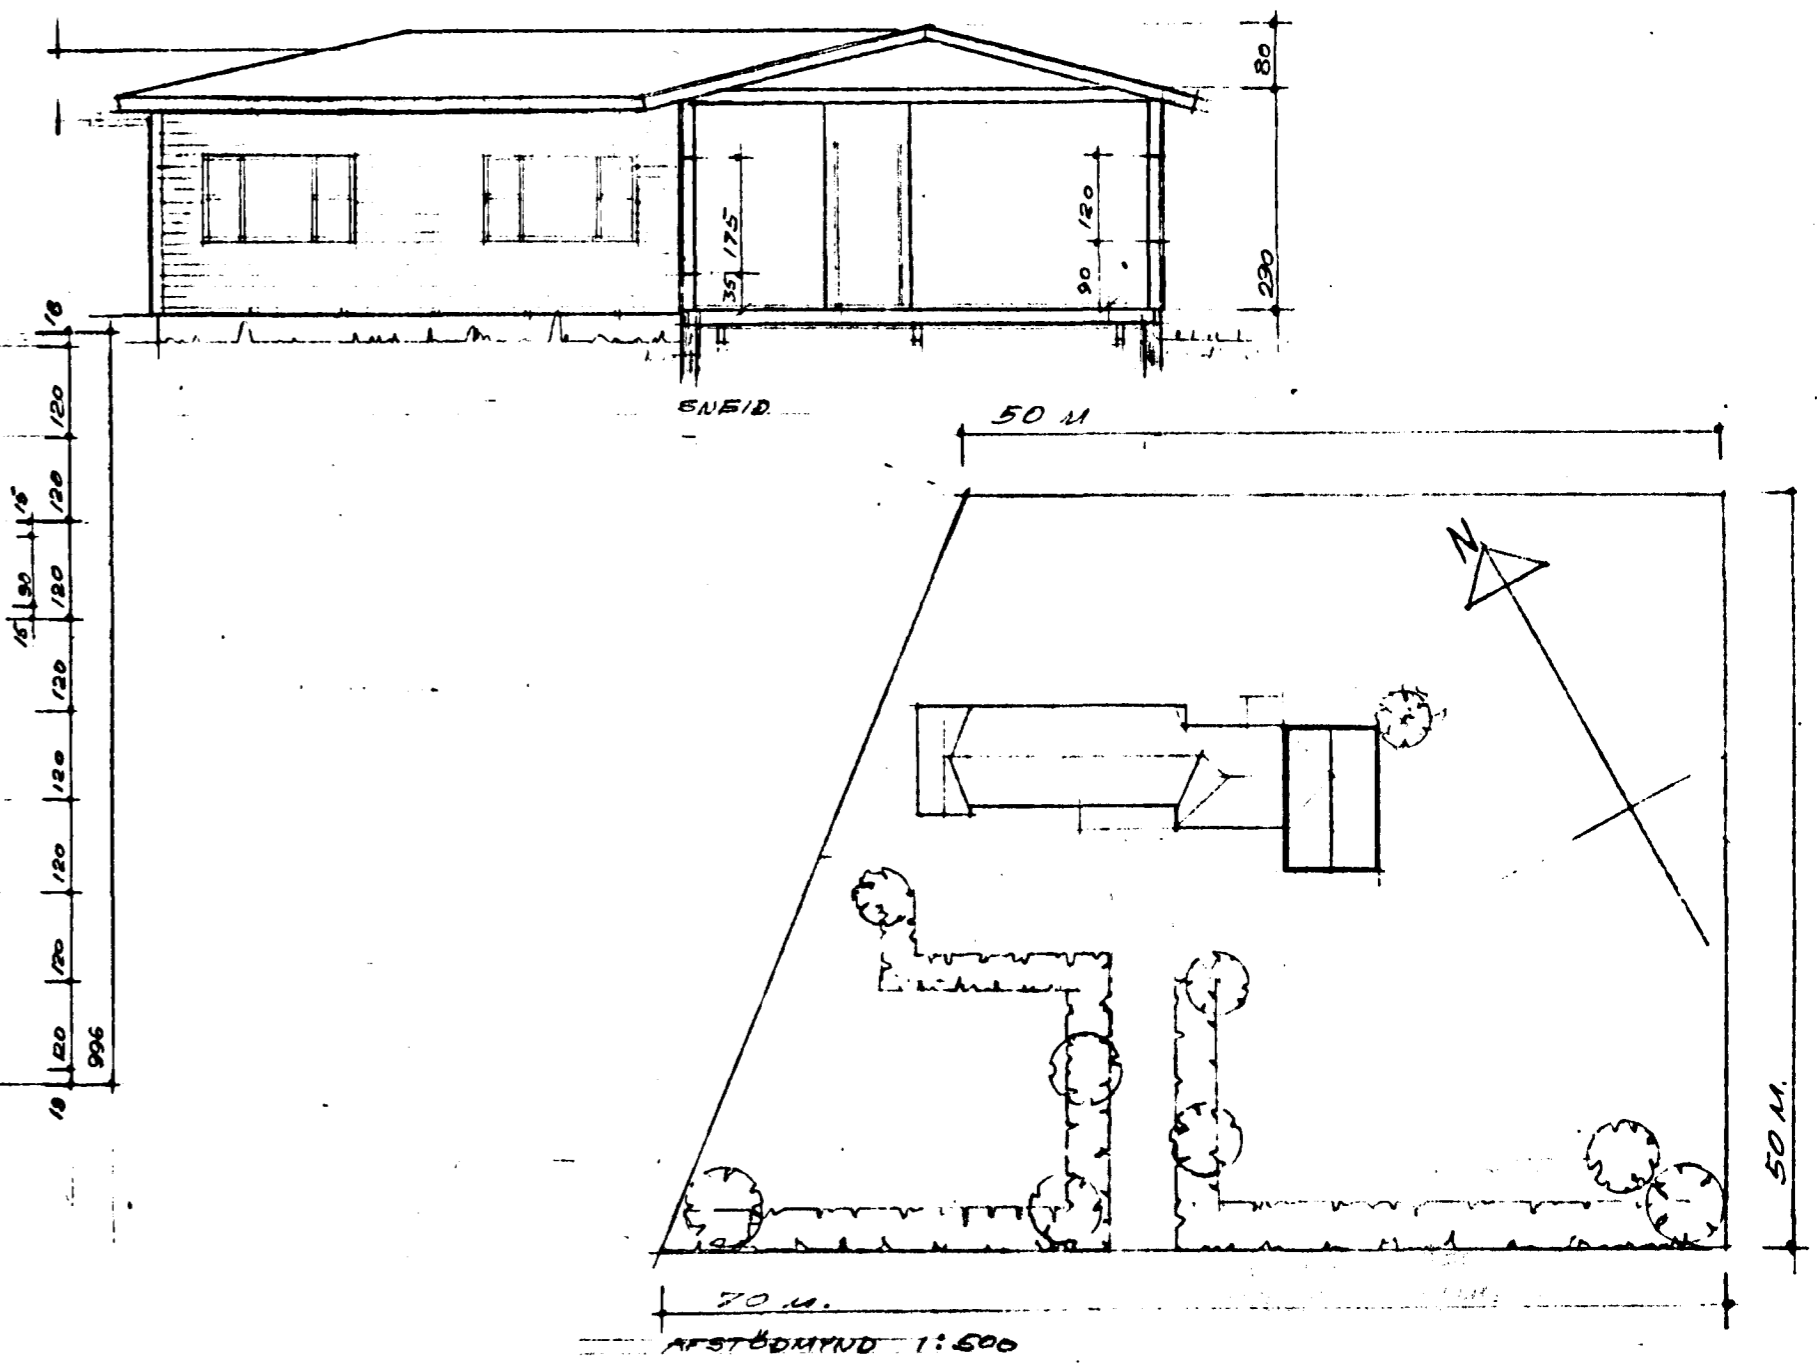

AFSTÖÐUMÝND 1:500

M. 12 100 1:500	SKÁLABERG	HAFNARFIRDI
TRÍKNI ÖÐN HM	VIÐBYGGING GRUNNMÝND, ÚTLIT OG AFSTÖÐUMÝND	
E. 10.09.'89	Eiðlaugur Friðþjósson	<i>[Signature]</i>