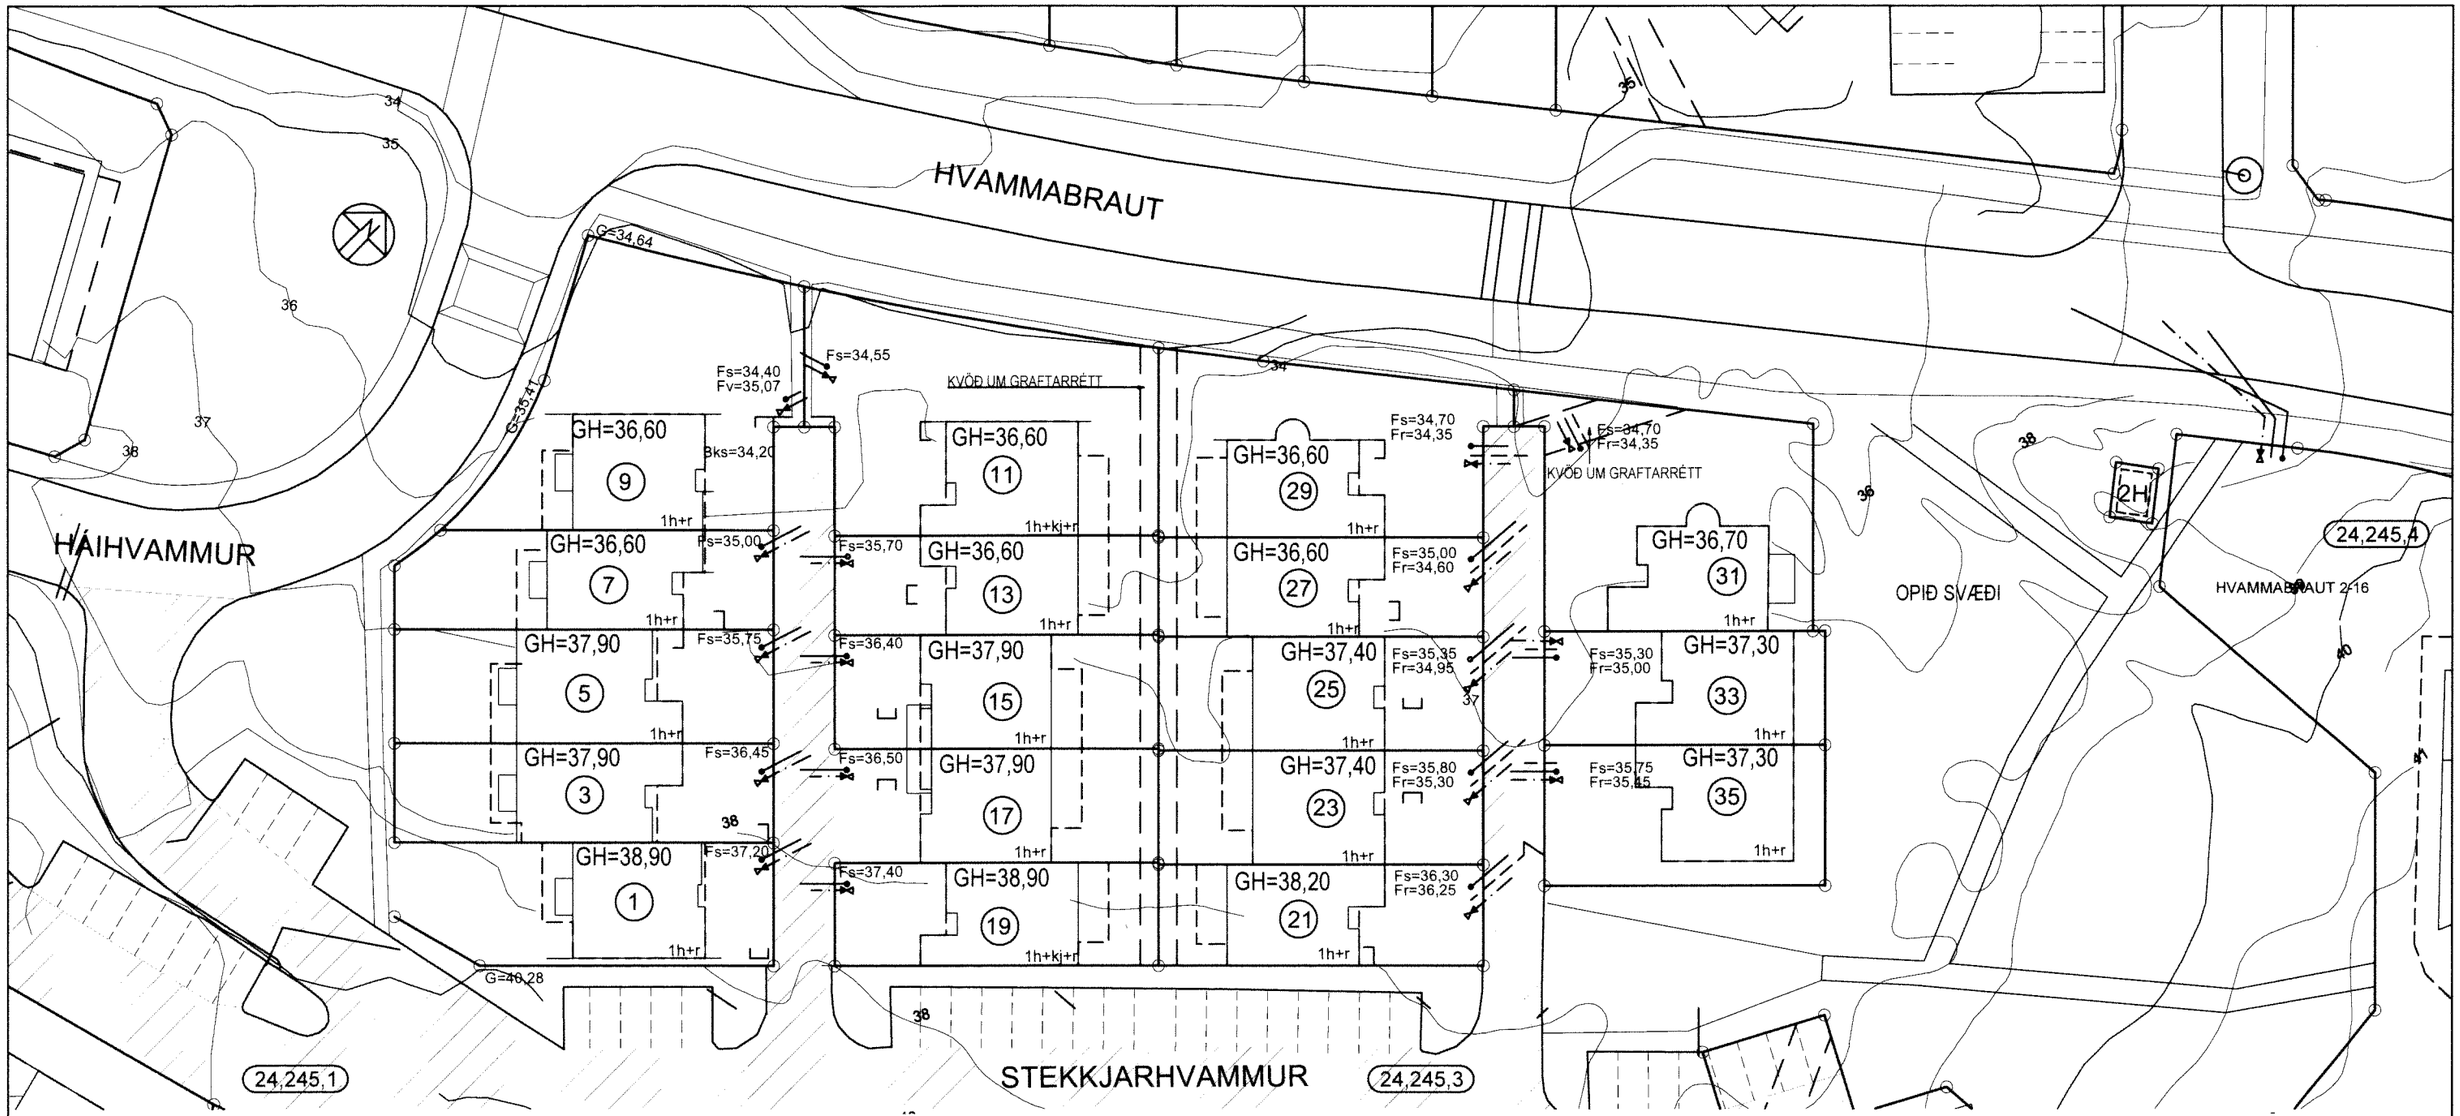

SKÝRINGAR:

GHI	HÆÐ Á AÐKOMUGÓLFI
GHJ	GÓLFHÆÐ JARÐHÆÐAR
Hb	GÓLFHÆÐ BÍLGEYMSLU
h	HÆÐIR HÚSA
G=	REIKNUÐ HÆÐ Á GÖTU, GANGSTÉTT, - STÍG VIÐ LÓÐAMÖRK
L=	HÆÐ Á ÓHREYFÐU LANDI VIÐ LÓÐAMÖRK (LEIÐBEINANDI)

Fs = TENGIHÆÐ SKÓLPFRÁRÆSIS 1m INN Á LÓÐ

Fr = TENGIHÆÐ REGNVATNSFRÁRÆSIS 1m INN Á LÓÐ

Fv = TENGIHÆÐ VATNSHEIMÆÐAR 1m INN Á LÓÐ

HITAVEITU- OG RAFMAGNSINNTÖK SKULU AÐ JAFNAÐI VERA Á GÖTUHLIÐ HÚSA
TENGIHÆÐ NEYSLUVATNSHEIMÆÐAR ER AÐ ÖLLU JÖFNU 1,2m UNDIR YFIRBORÐI LANDS.
FRÁGANGUR Á LÓÐAMÖRKUM VERÐI GERÐUR Í SAMRÁÐI VIÐ LÓÐARHAFA AÐLIGGJANDI LÓÐA.

BREYTINGAR:

TEIKNAÐ EFTIR MBL. II HVAMMAR - SVÆÐI - A FRÁ 30.04 1981 TEIKNUÐU AF BÆJARVERKFR. HAFNARFJ.
A: BR. JAN 1982 - LÓÐASTÆRÐIR STEKKJARHVAMMI 11, 13, 15, 17, 19, 21, 23, 25, 27 OG 29
B: ENDURSKOÐAÐ DEILISKIPULAG SAMÞYKKT Í SKIPULAGS- OG BYGGINGARRÁÐI 23. 6.2010 OG Í BÆJARSTJÓRN 20.04.2010. ÖÐLAST GILDI 1.10.2010. GRUNNI VARPAÐ ÚR RVK-HNITAKERFI Í LANDSHNITAKERFIÐ ISN-93

0 10 20 30 40
Kvarði 1:500

HAFNARFJARÐARBÆR
SKIPULAGS- OG BYGGINGARSVIÐ

STEKKJARHVAMMUR 1-35	
HÆÐABLAÐ	24,245,2
Teikn.nr.: 423,093	
Mælt:	Samþykkt:
Hannað: ASK	M.kv.: 1:500
Teiknað: EJ/RH	Dags.: OKT 2017
Breytt:	
	Blaðst.: A3

SLÓÐ OG HEITI SKRÁR: S:\AUTOCAD\242\2424\24245_Hvammar.dwg