



GRUNNMYND JARÐHÆÐAR 1:50

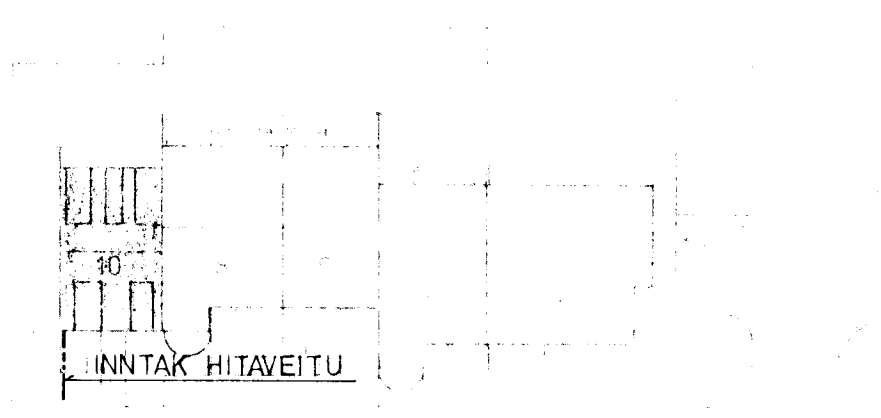


AFSIÐBUDMYND 1:500

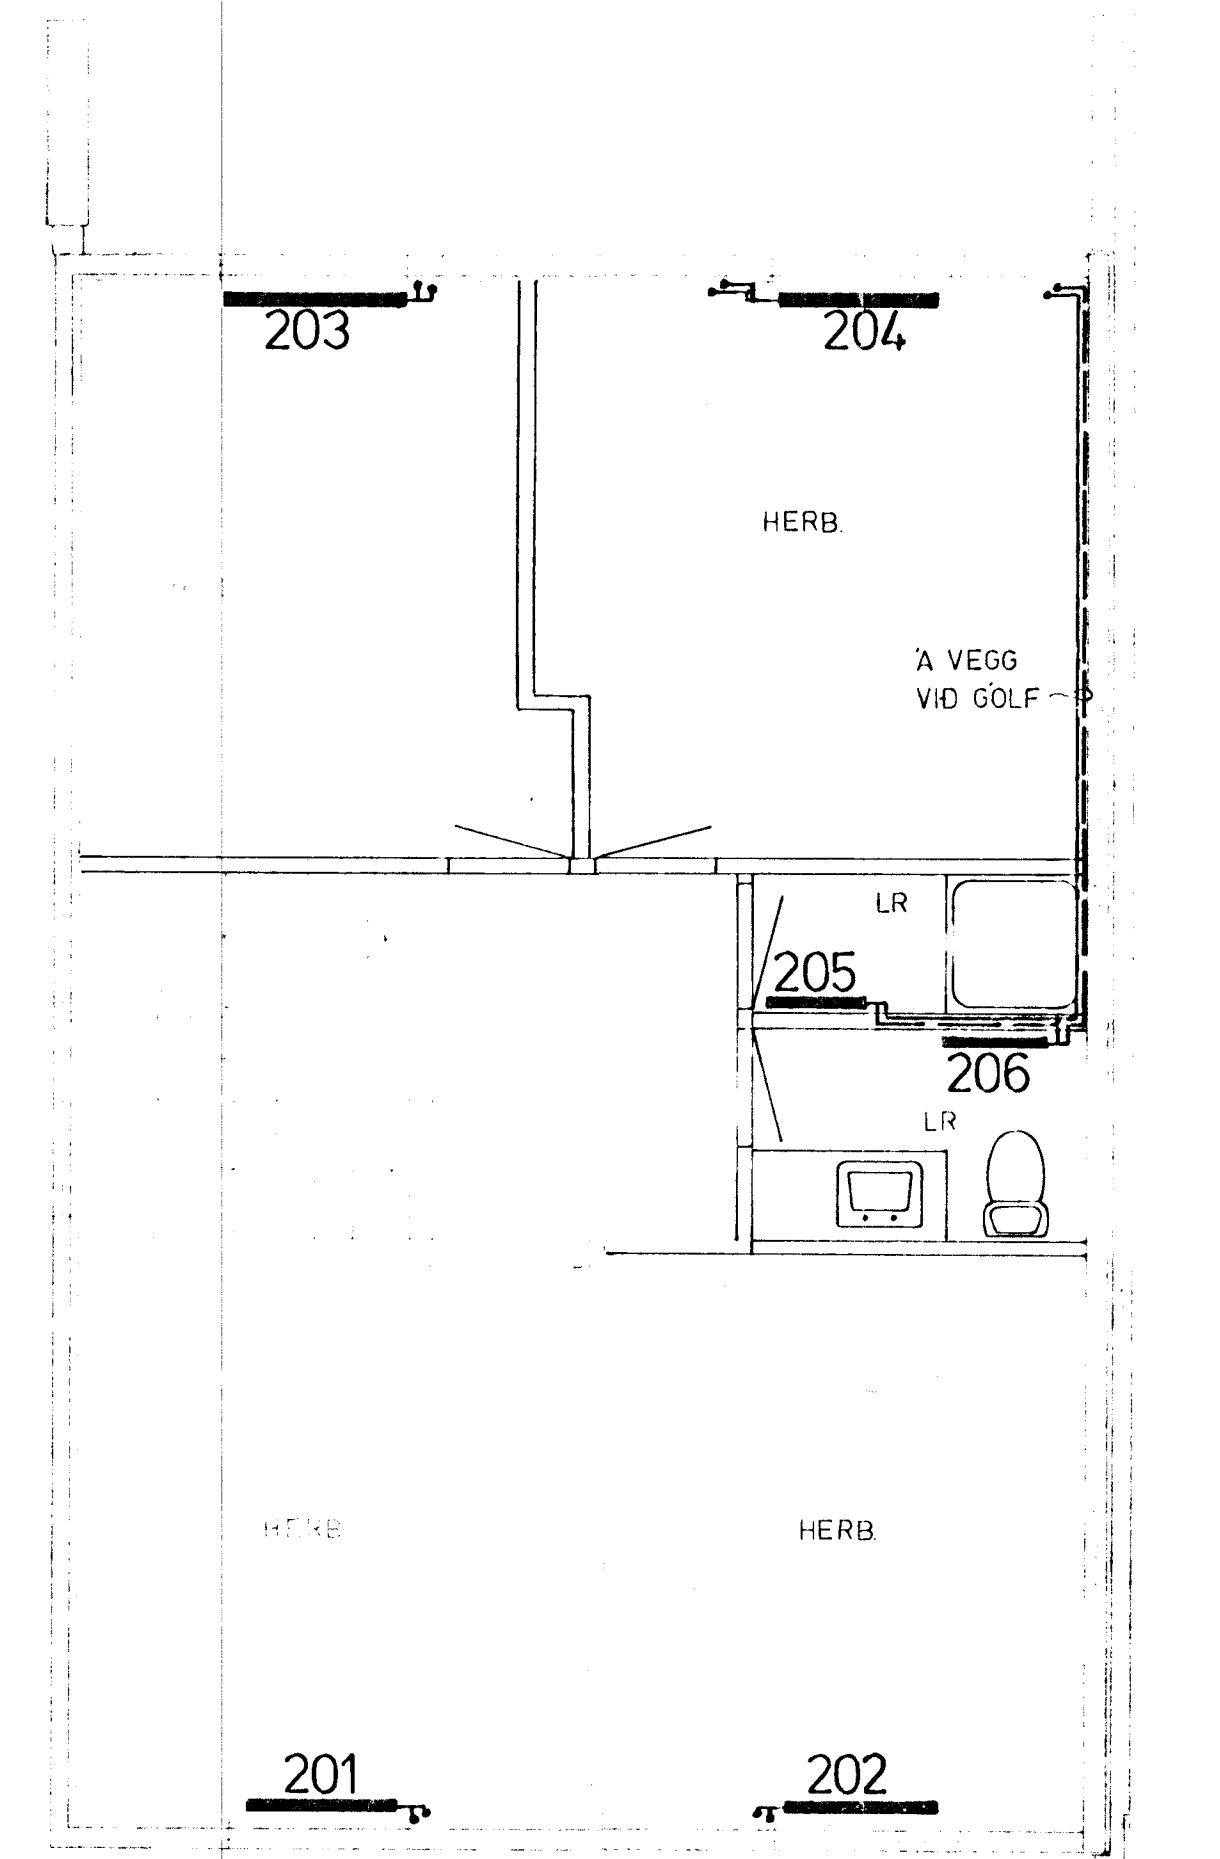

GRUNNMYND 2 HÆÐAR 1:50

OFNLOKAR

TÚR : 103, 201, 203 OG 205  
 RETÚR : 101, 102, 104, 105, 106, 107,  
 202, 204 OG 206

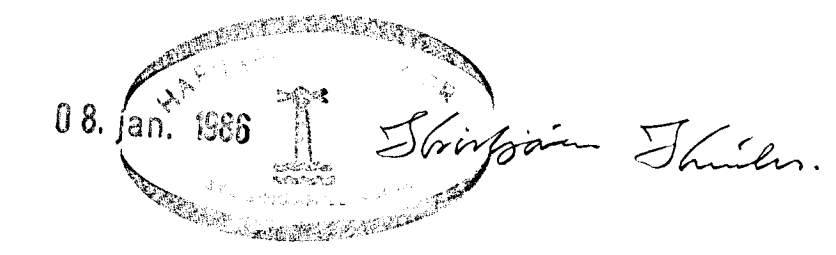

SKÝRINGAR SJA TEIKNINGU NR 2.0

STJÓRNUNARNEFNDIN  
 HITALÖGN GRUNNMYND  
 VERKFRÁHAFENDI  
 BREYTT JÚNÍ '85

1:50 83016 3.1  
 1:500