



GRUNNMYND JARÐHÆÐAR 1 : 50

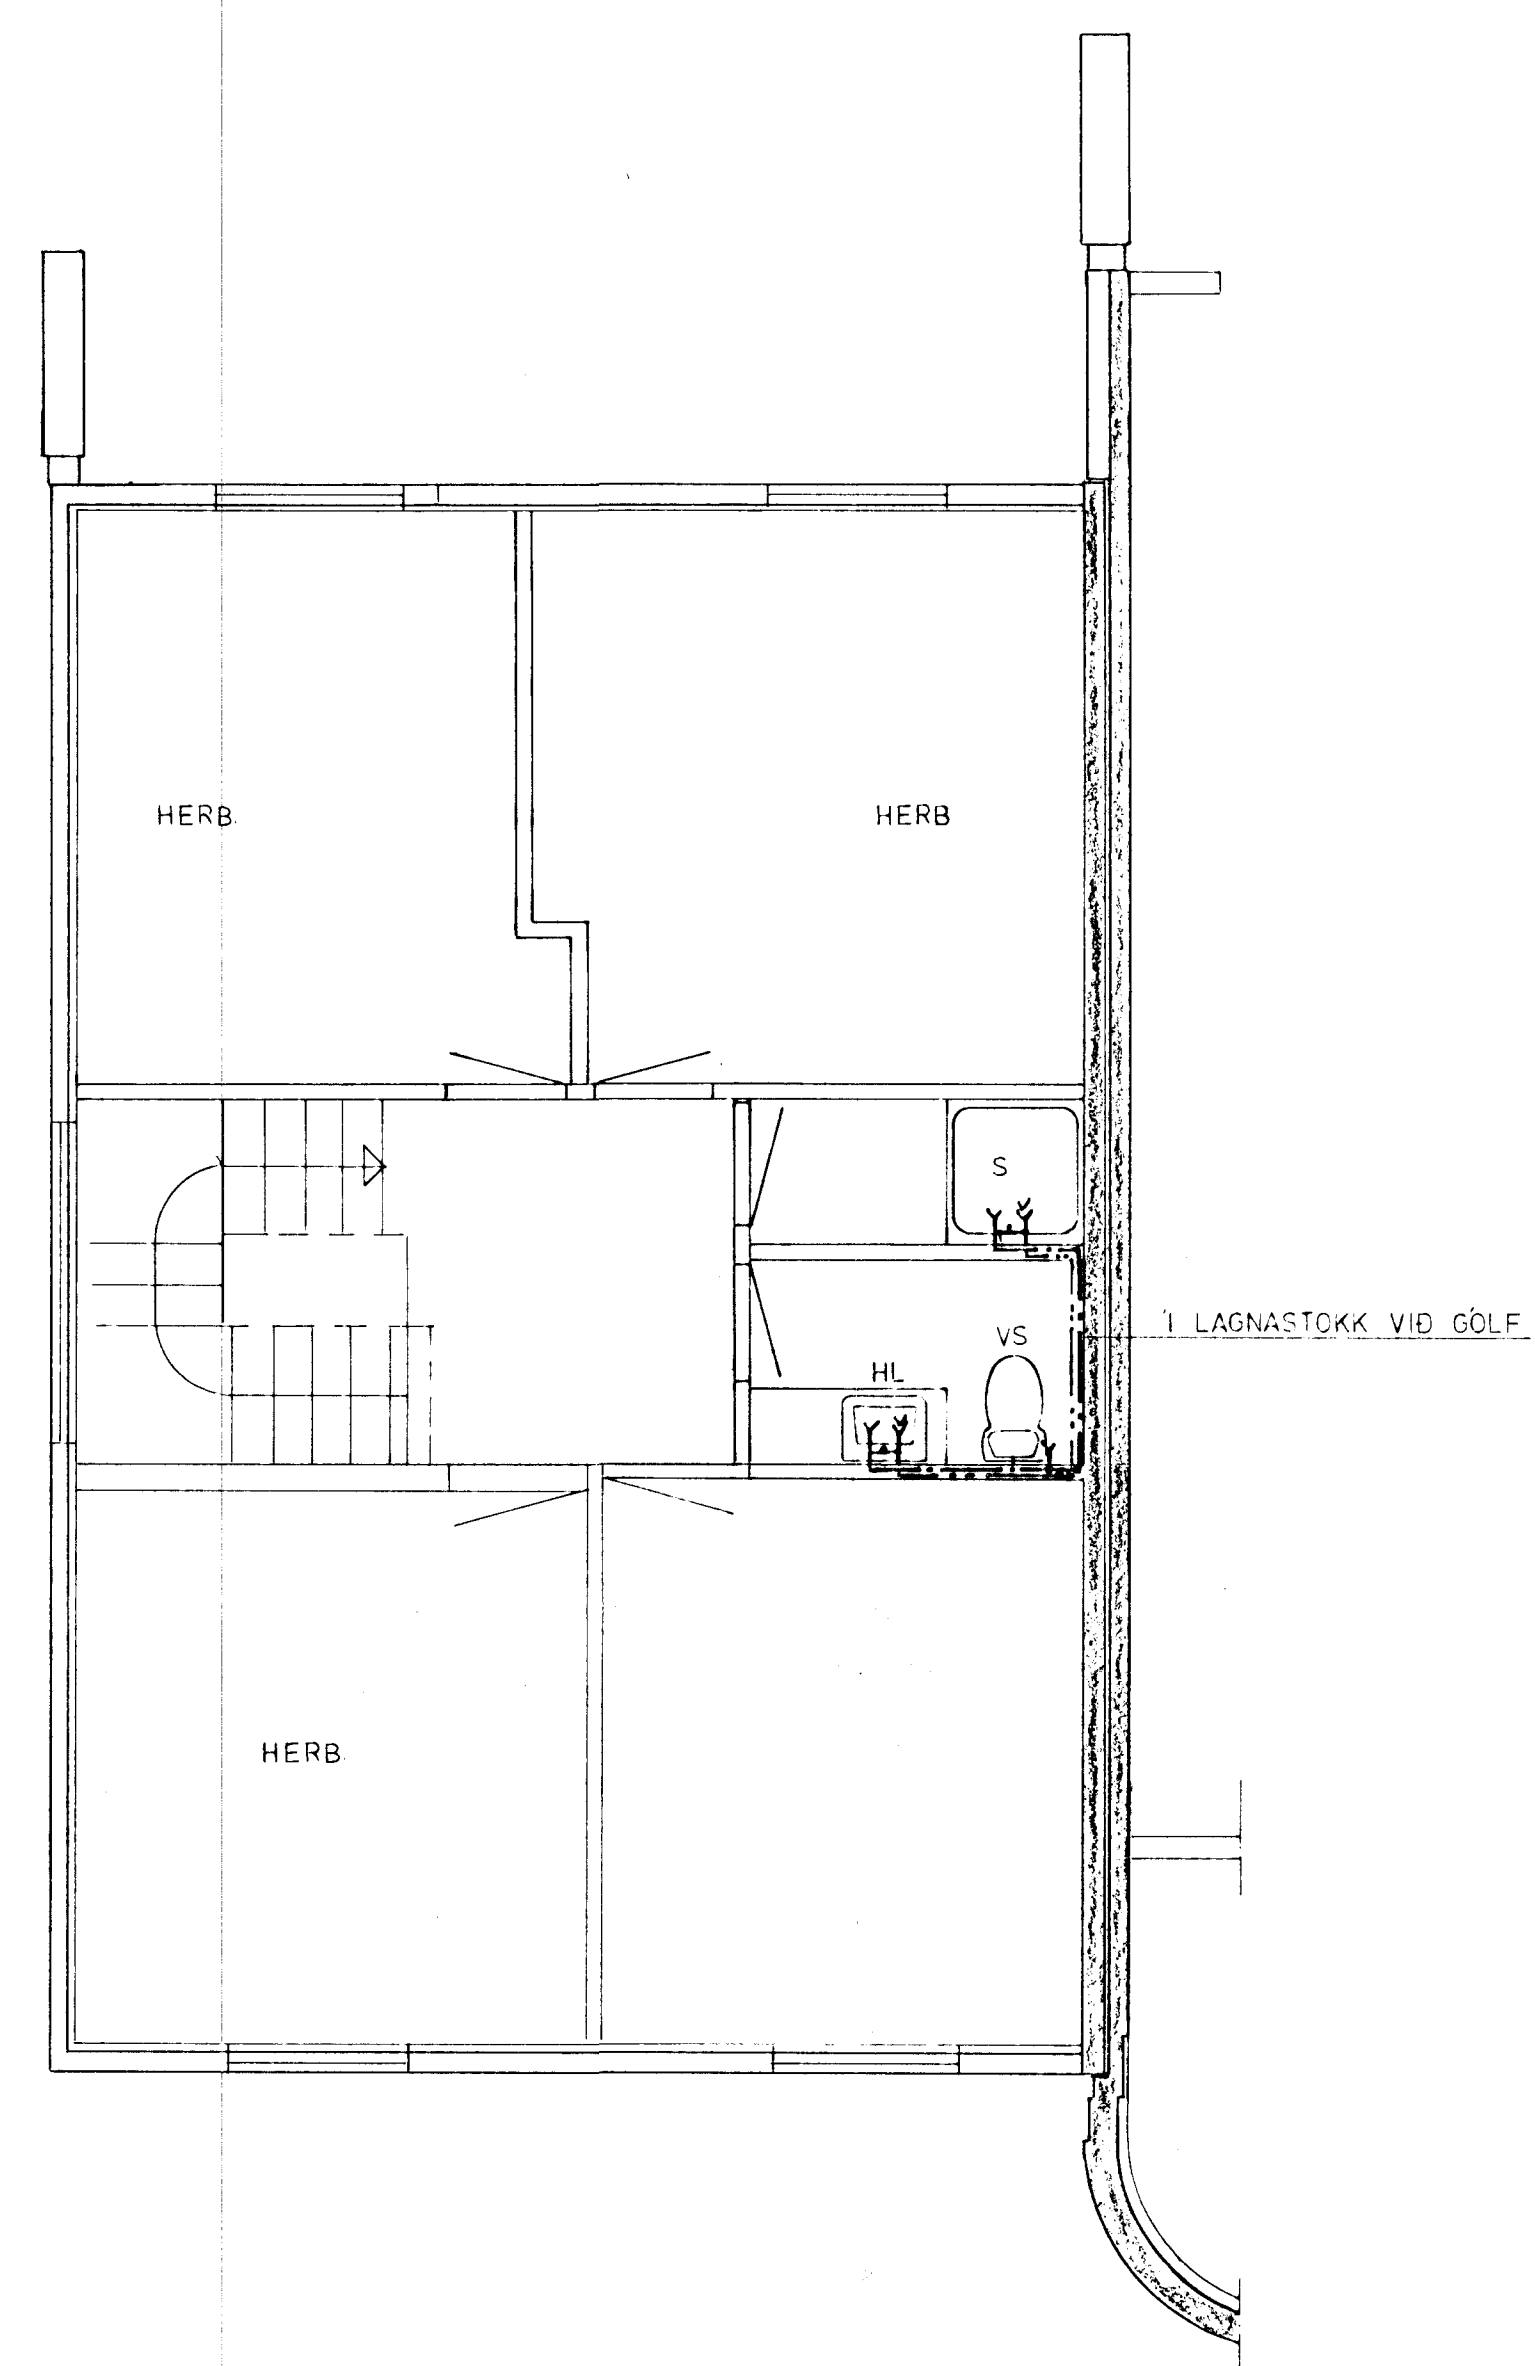

GRUNNMYND 2. HÆÐAR 1 : 50

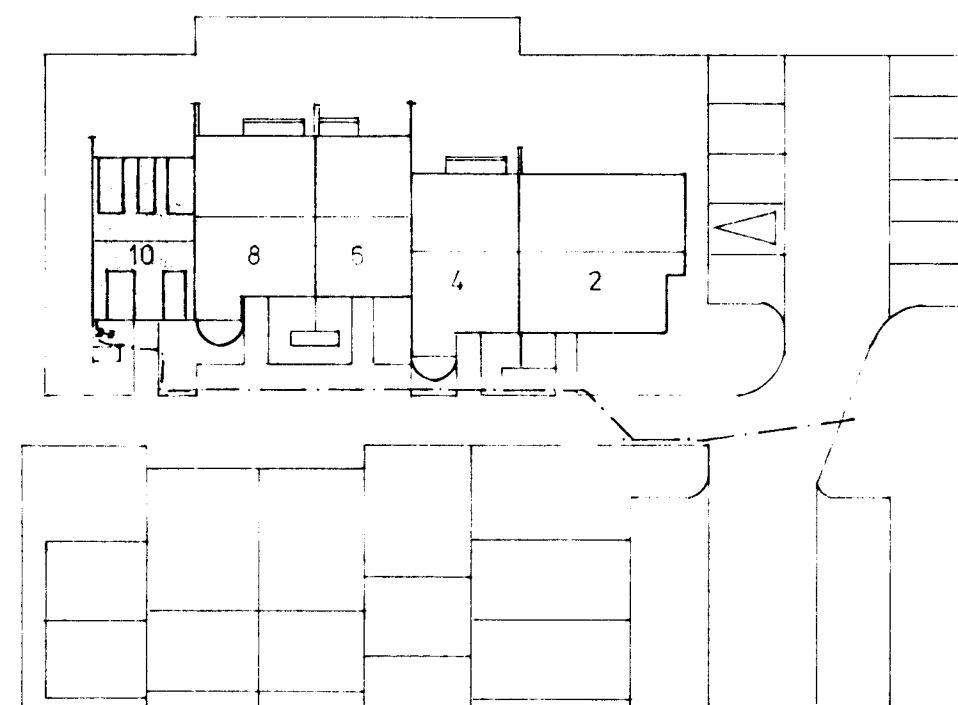

AFSTÖÐUMYND 1 : 500



SKÝRINGAR SJÁ TEIKNINGU NR. 20.

STEKKJARHVAMMUR 10, HFJ.	Mælikv. ~1:50	Verk 83016	Teikn. nr. 2.3
VATNSLÖGN GRUNNMYND	Hanna Þ. Skúla	Yfirarið Samb.	Dags. JÚLÍ '83
VERKFRÆÐIÞJÓNUSTA JÓHANNS G. BERGÞÓRSSONAR h/f.			
VERKFR. MVFI		HAFNARFIRDI - SÍMAR 53315 OG 50241	

BREYTT JÚLÍ '85