
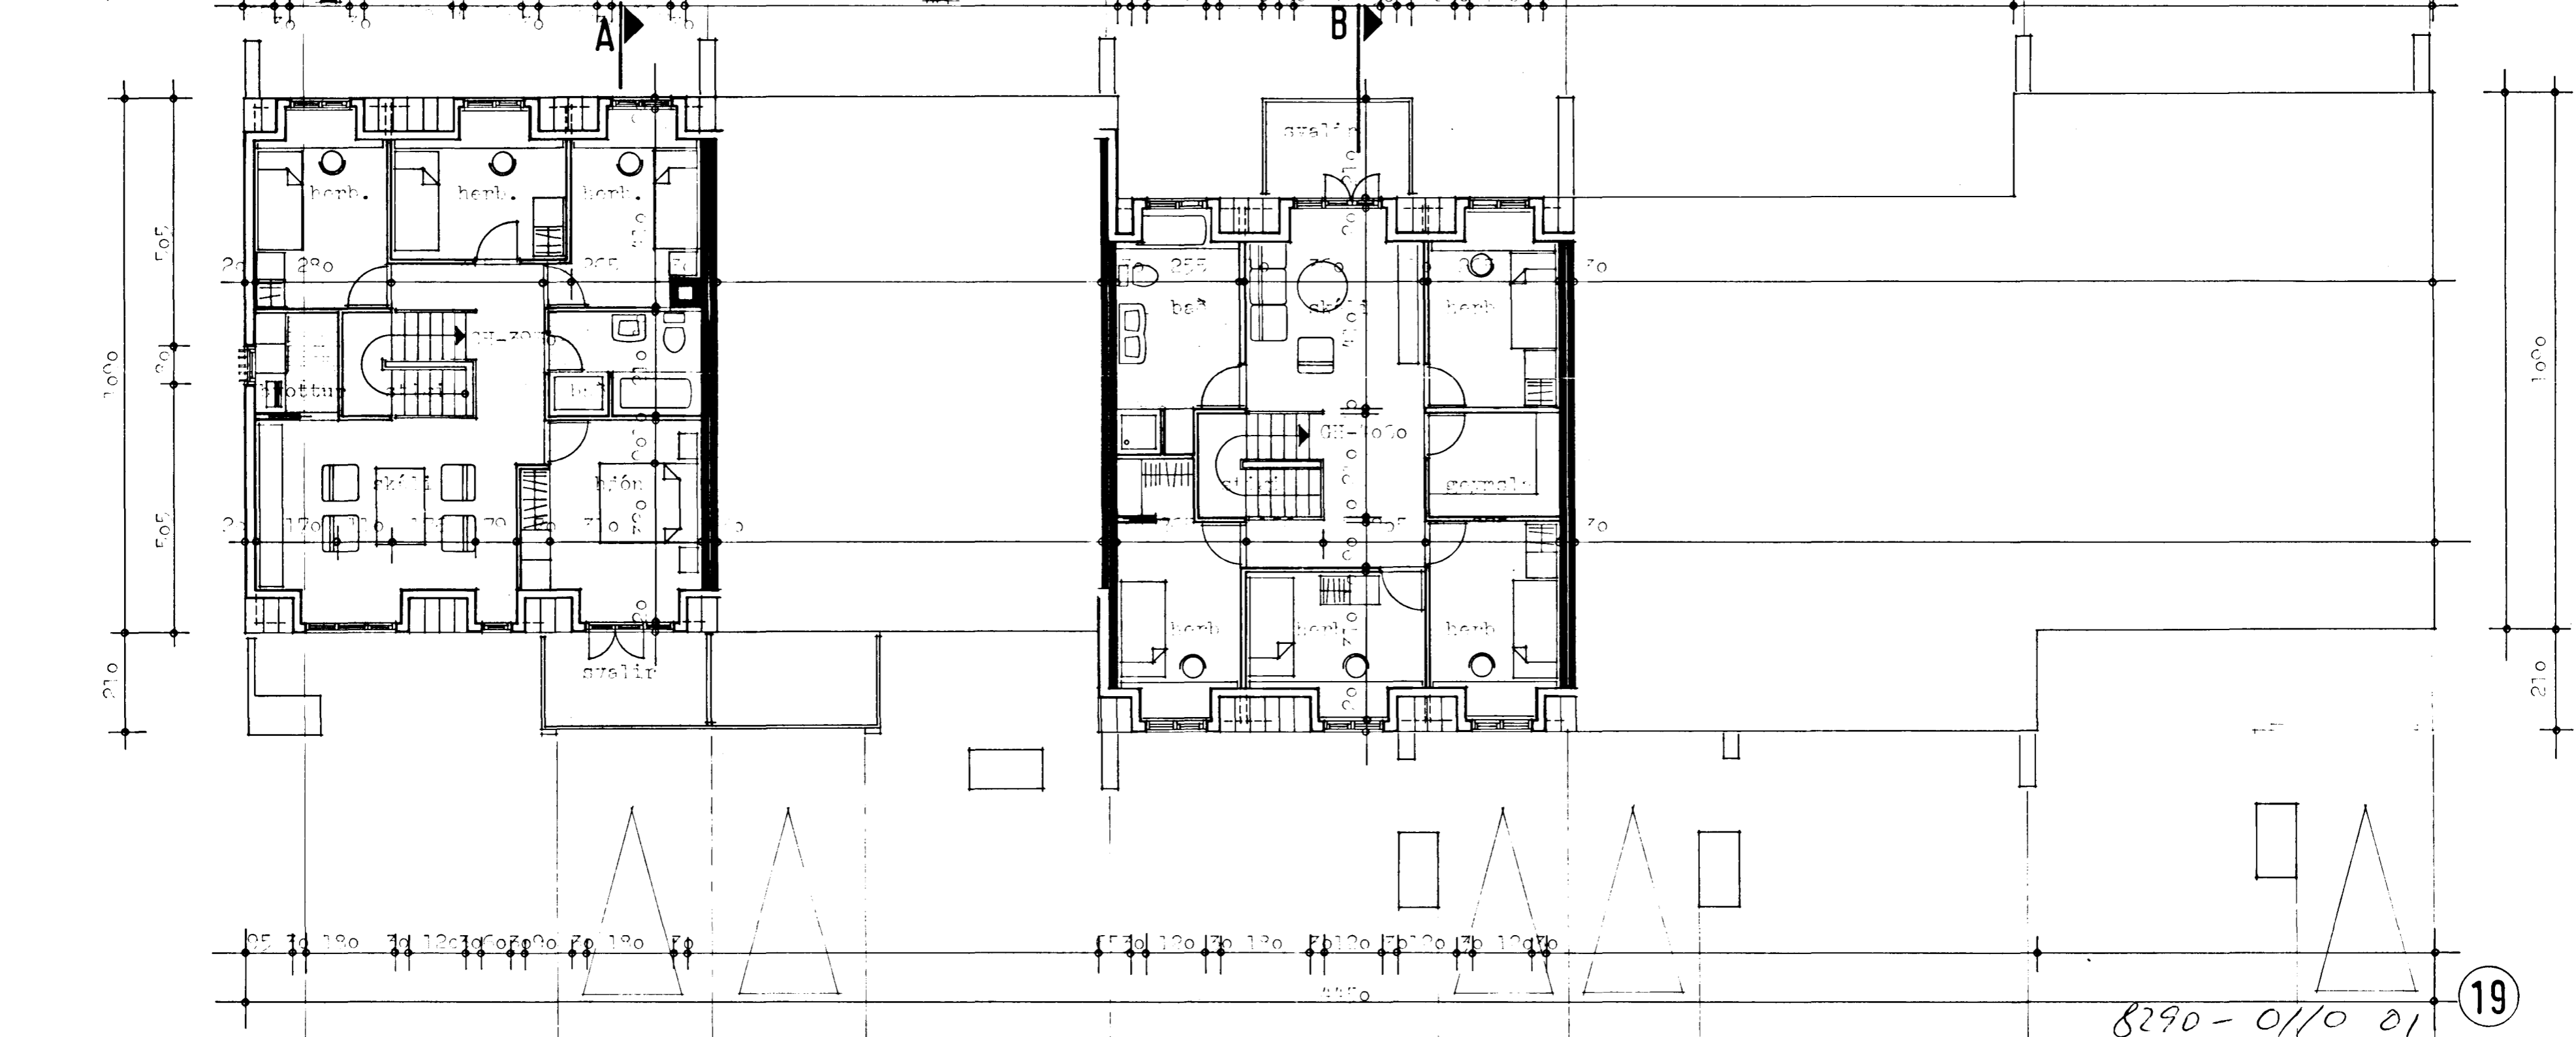


HR 11
 Sambúkt á fundi bygginga-
 nefndar t. 4/11/1981
 BYGGINGARNEFNDIN
 Í HAFNARLÖGUM
 Sigmundur

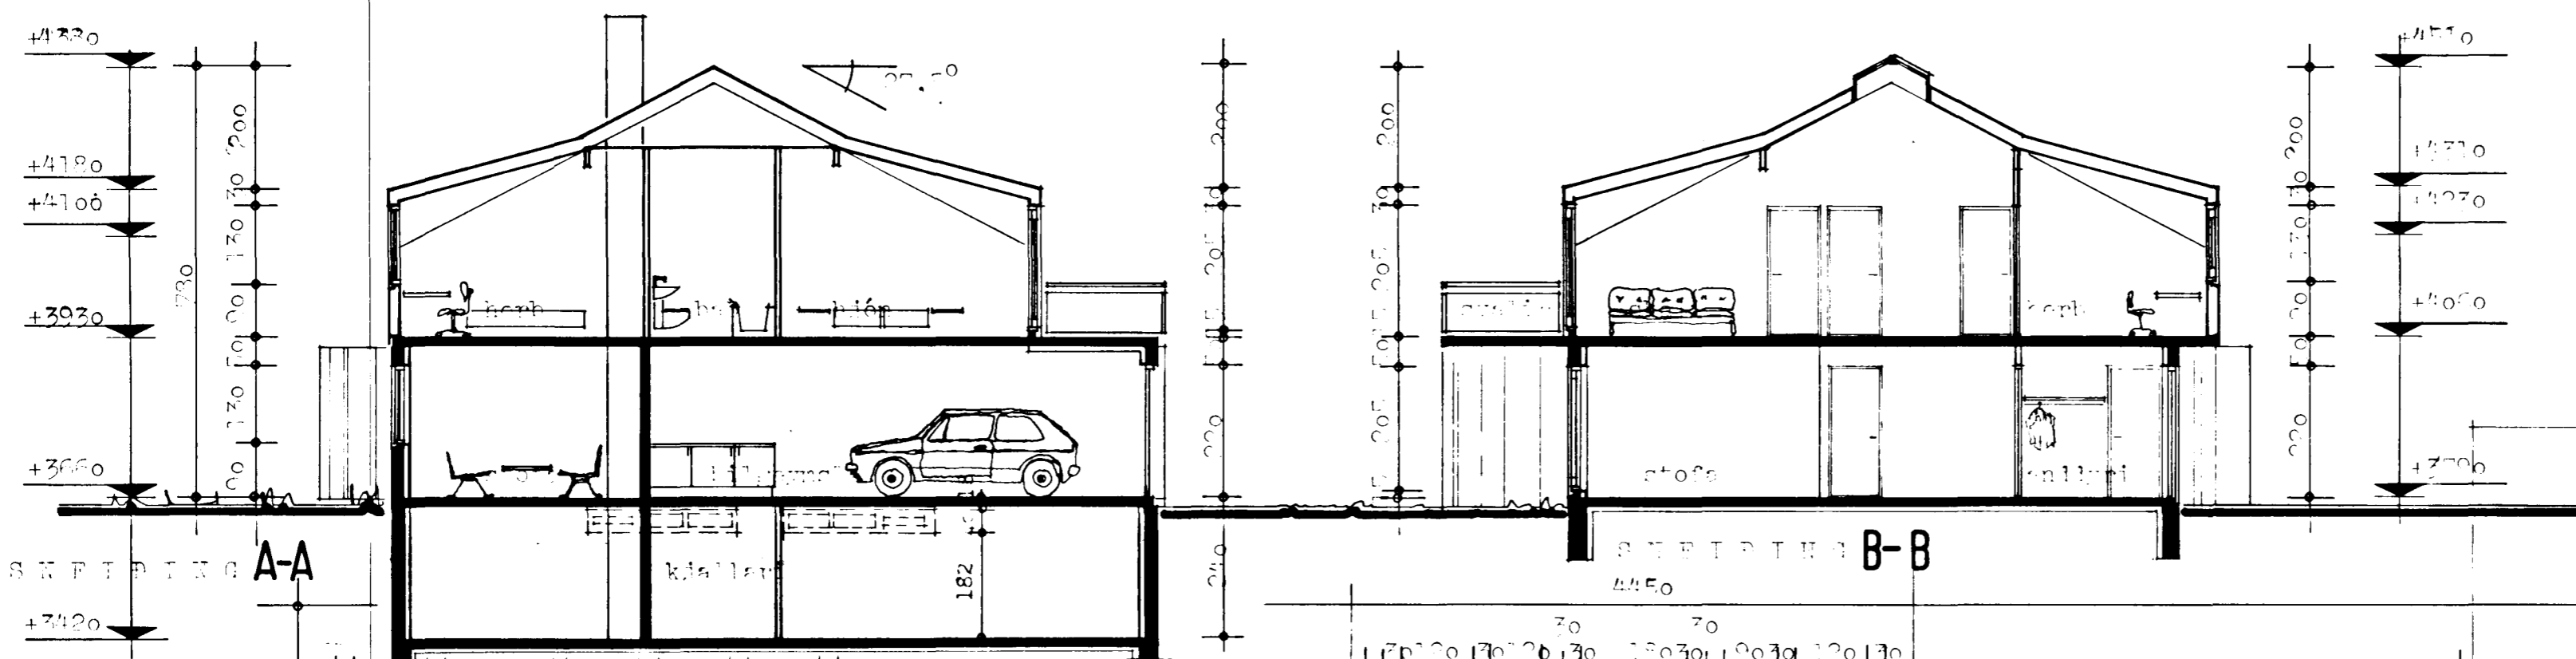

8290-0/10 01 19

TEIKNISTOFA GYLFI GUÐJÓNSSON INGIMUNDUR SVEINSSON ARKITEKTAR FÉLÐSA <small>SKÓLAVORDUSTÍG 101 RVK 2674 101 1090</small> 	GÖNGUVAÐARSTR. 11-10, Hafnarfirði	
	AÐALTEIKNING grunnmyndir og sniðlíningar	VERK 81-101
	KVARDI : 100	Breytt 1081-27.10
102		