
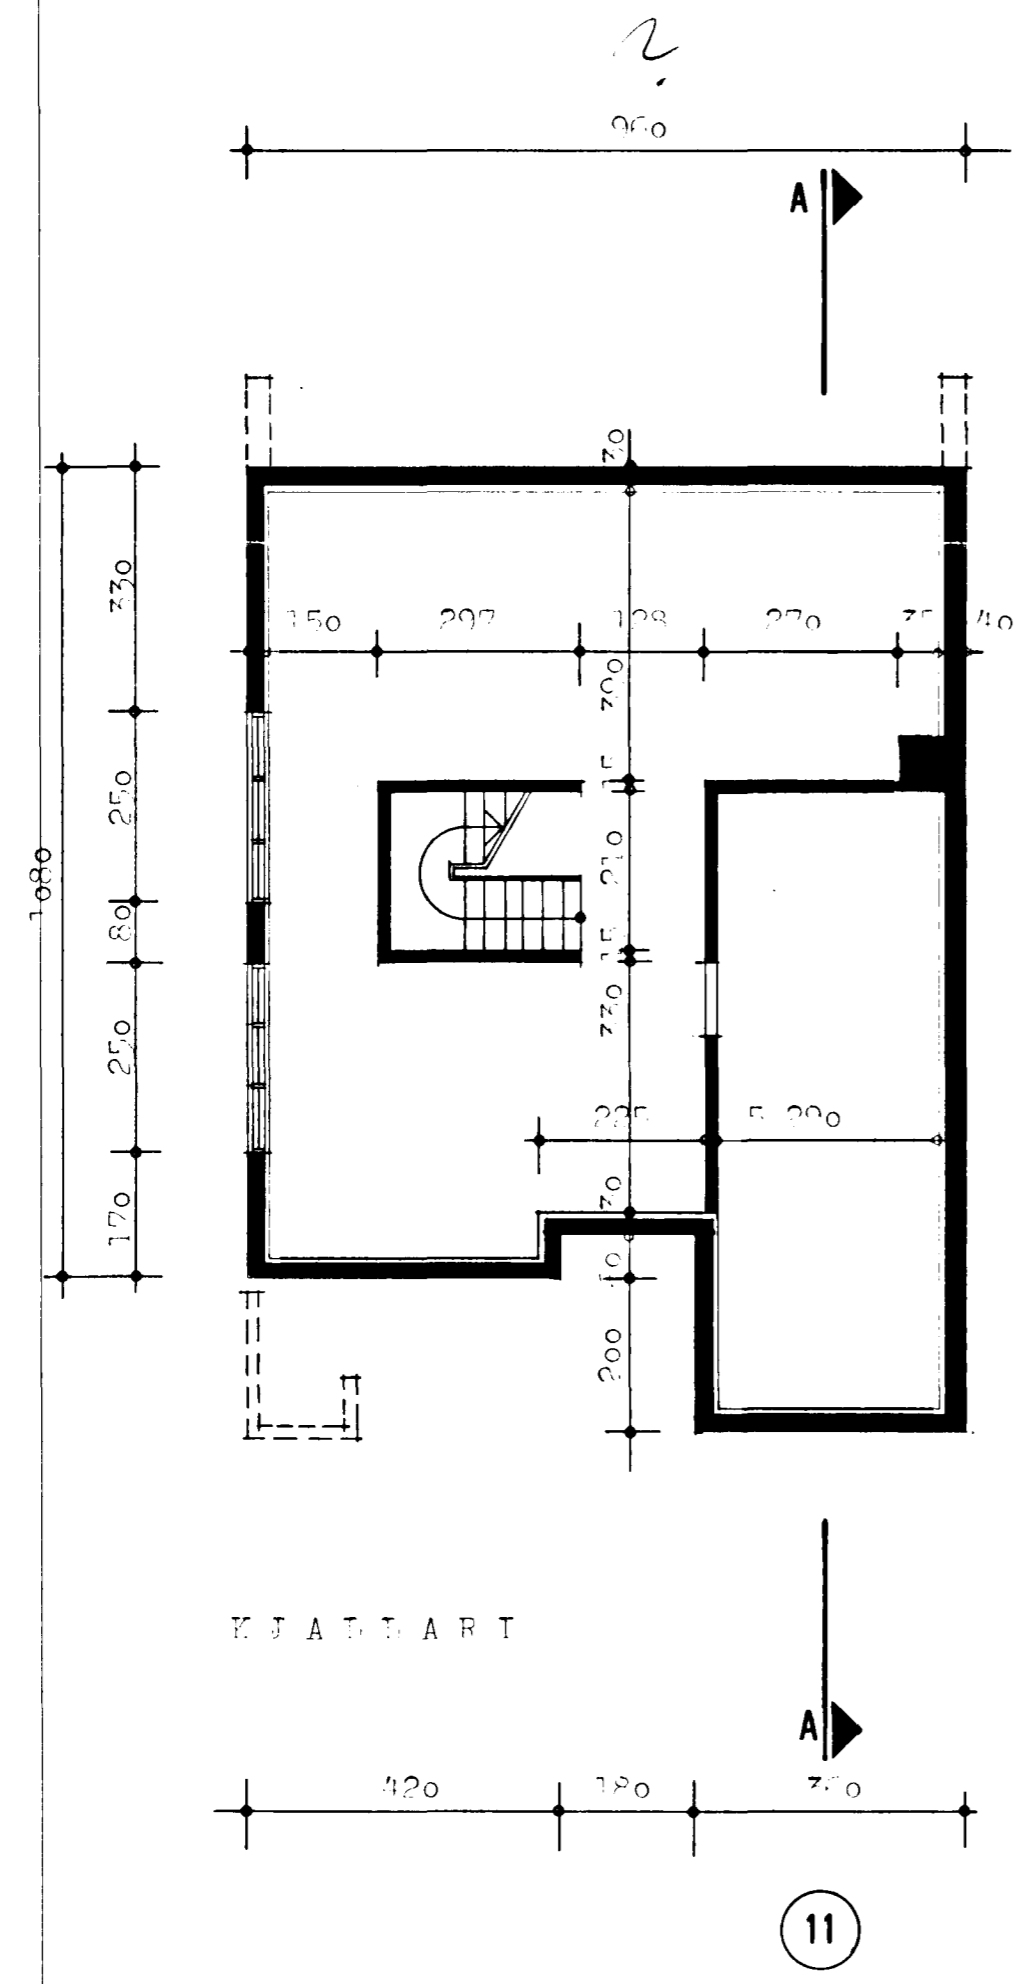


Nr 11  
 Samþykkt á fundi bygginga-  
 nefndar þ. 23. 11. 1981  
 BYGGINGAFULLTRÚÐIN  
 Í HAFNARFIRDI

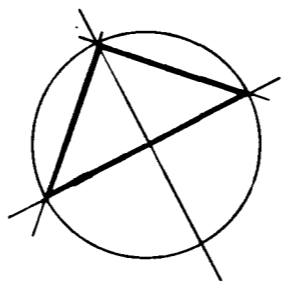

8290-0110 -01

<b>TEIKNISTOFA</b> GYLFI GUÐJÓNSSON INGIMUNDUR SVEINSSON ARKITEKTAR FAÍ DSA <small>SKOLAVORDUSTIG 3, 101 RVK SIMAR 28740 OG 14990</small>		STEIGLARIFATIR 11, Hafnarfirði	
AÐAÐ TEIKNING grunnmynd, kjallari		VERK 81-101	BLAD <b>104</b>
MANNAD	TEIKNAD	REYKJAVIK: 001 - 10	BREYTT
KVARDI : 100			