




29/5 82  
27/10 82  
Samþykkt á fundi bygginga-  
nefndar þ. 4.5.1983  
BYGGINGAUFULLTÖSUN  
Í HANNAFIRDI  
*E. Sigurðsson*

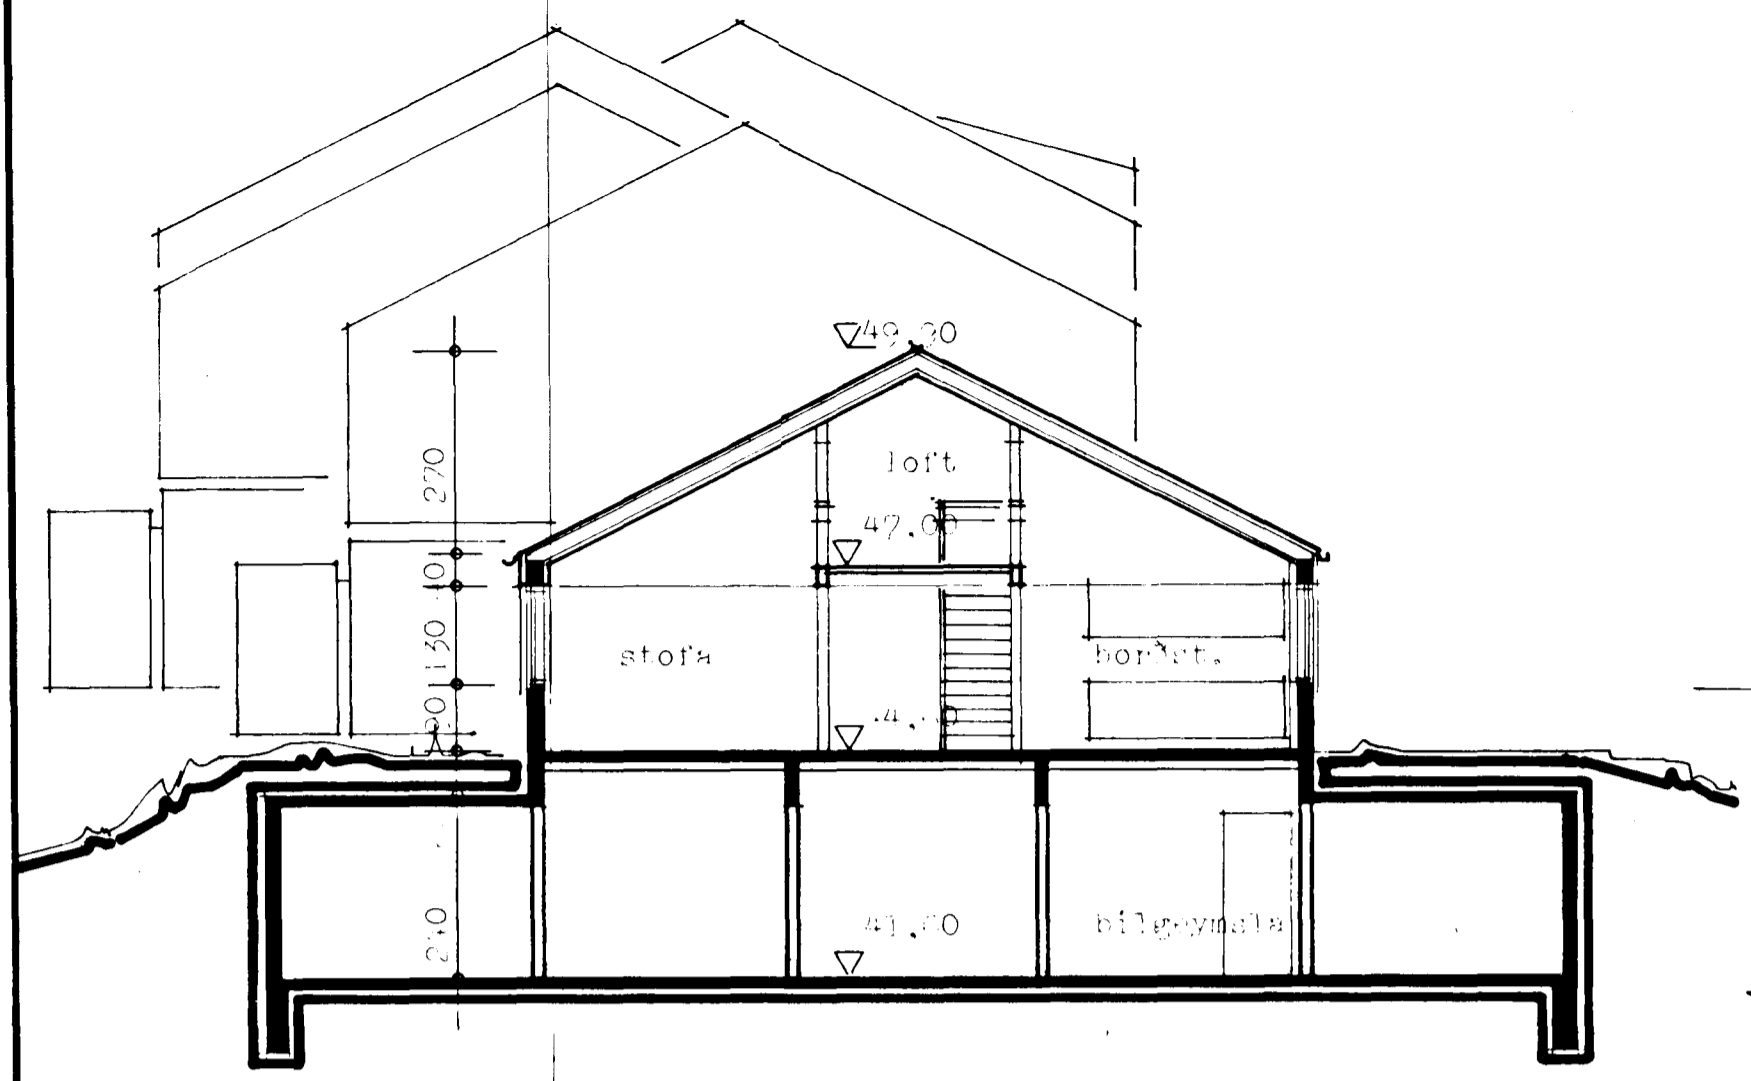


SNEIÐING A-A.

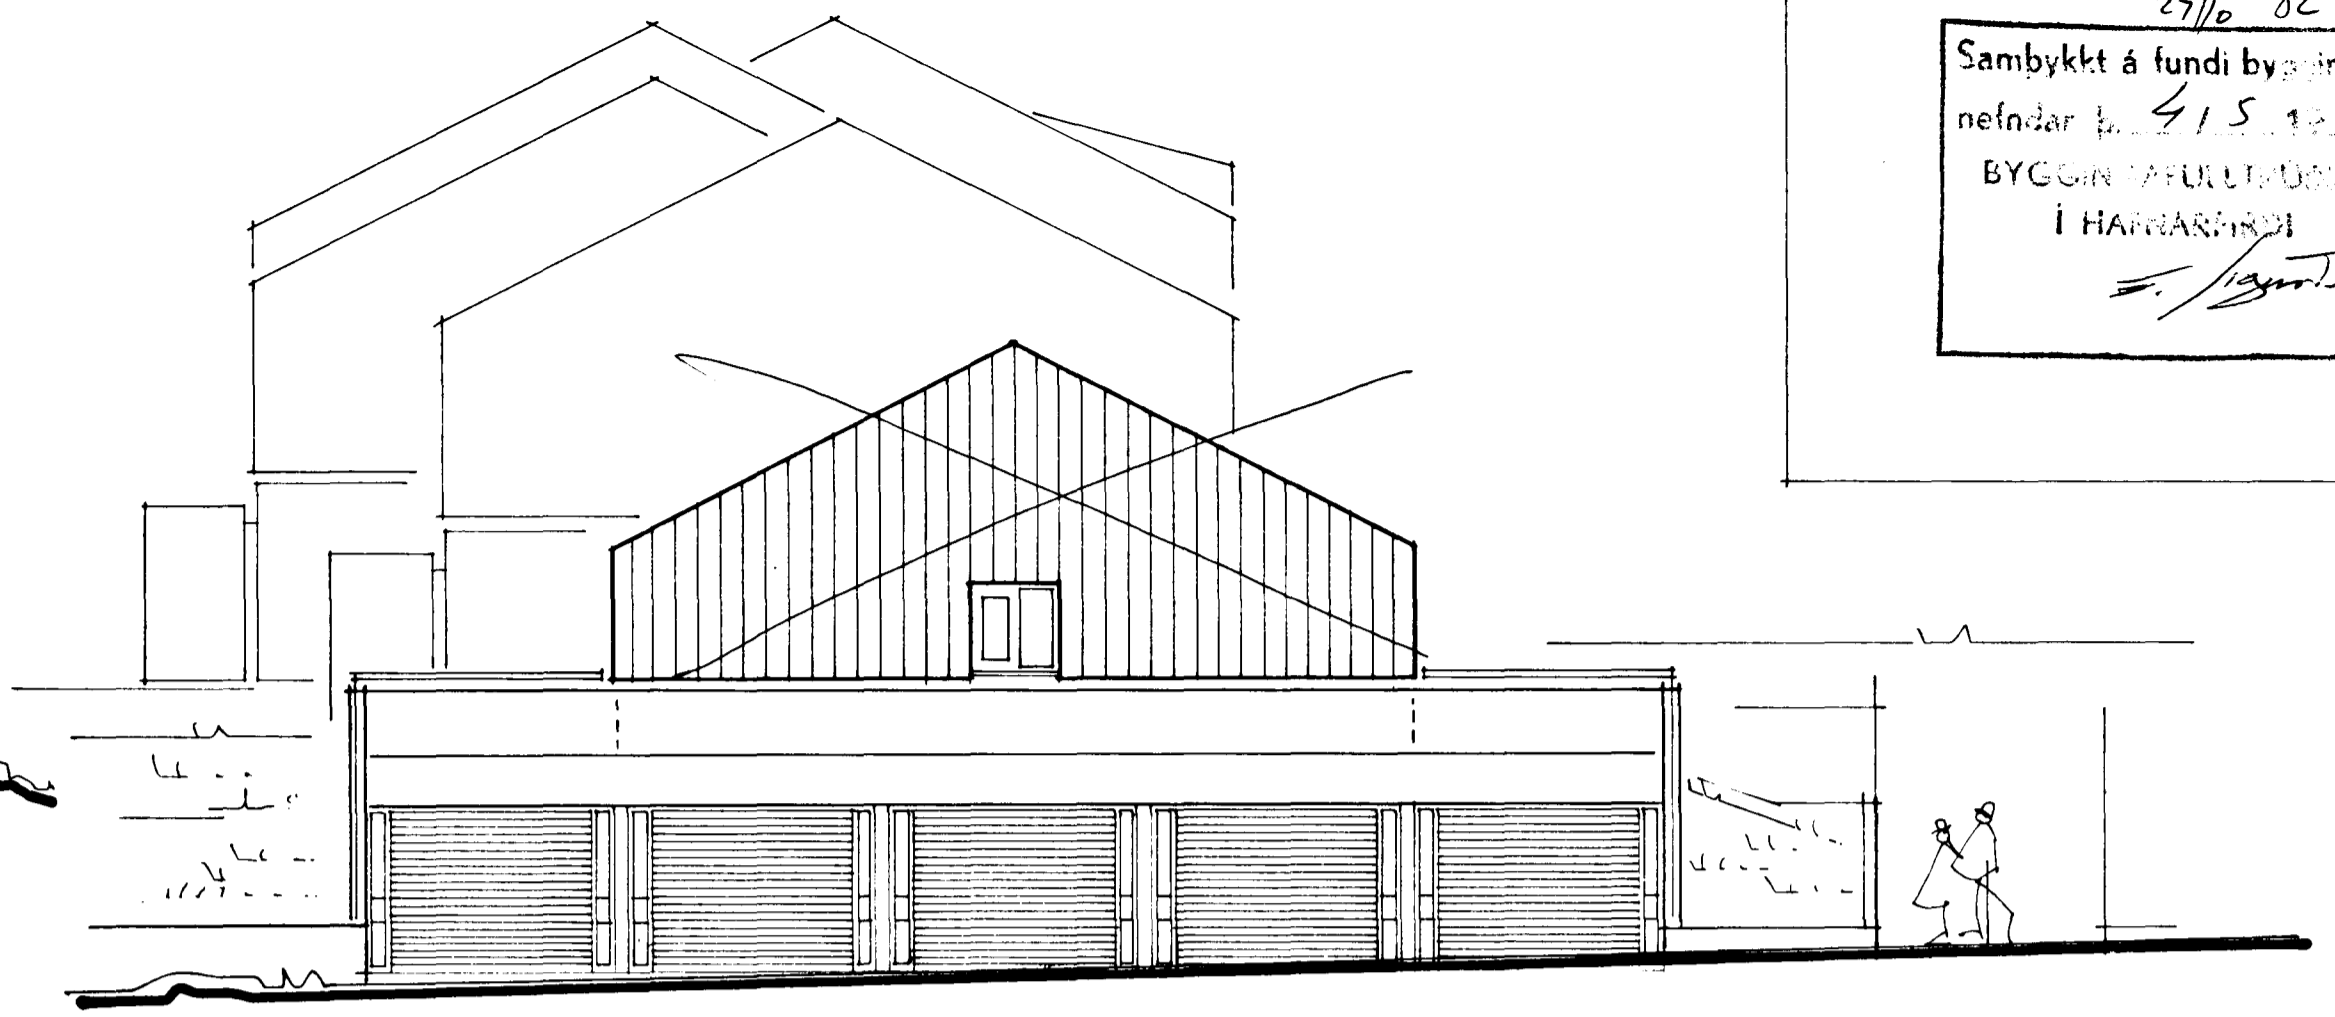


NORD-VESTUR.

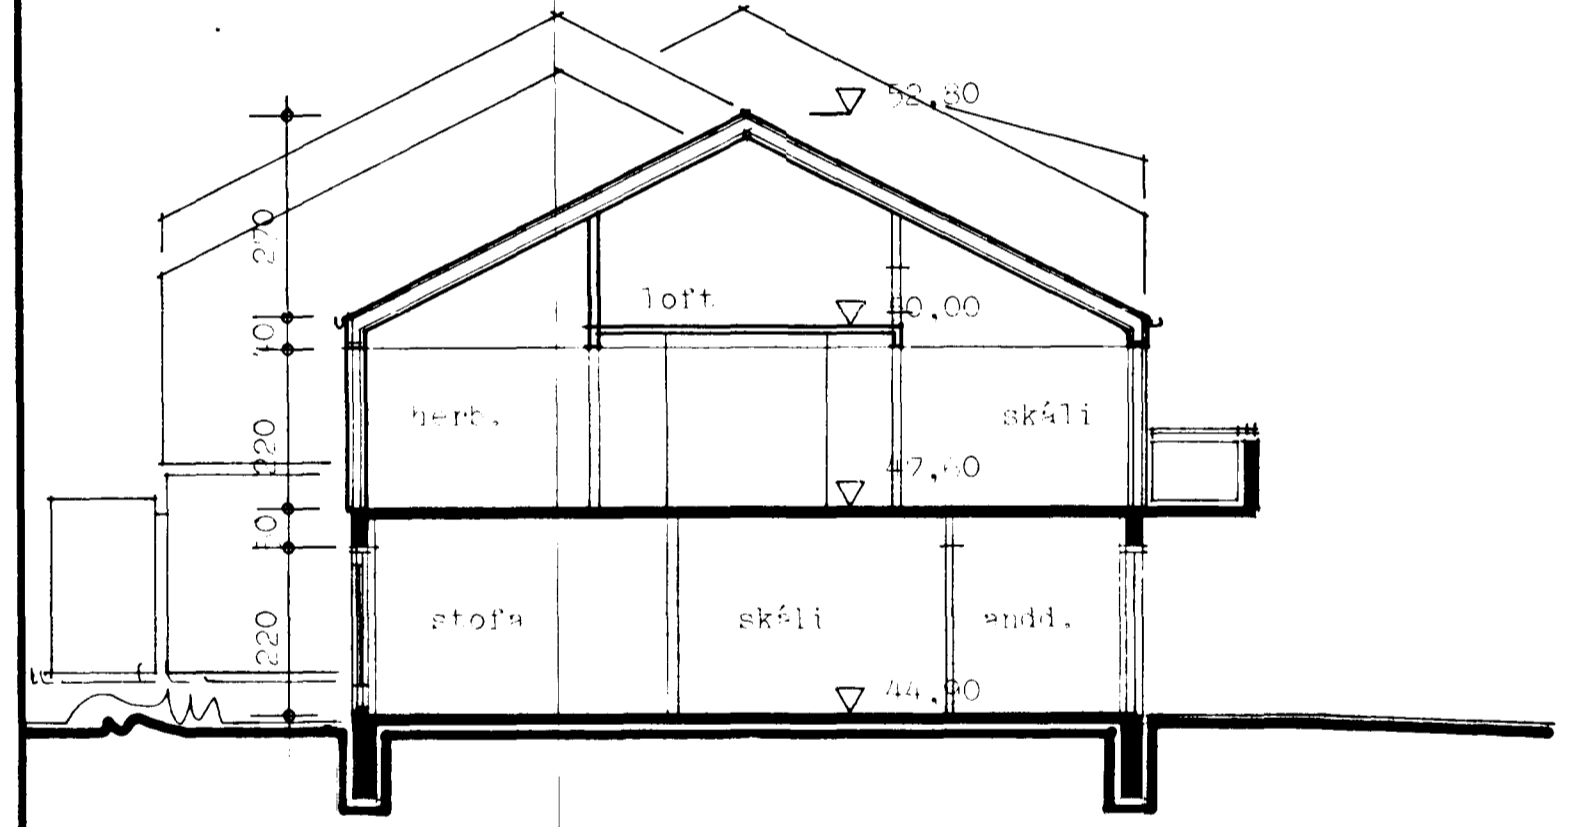


SNEIÐING B-B.

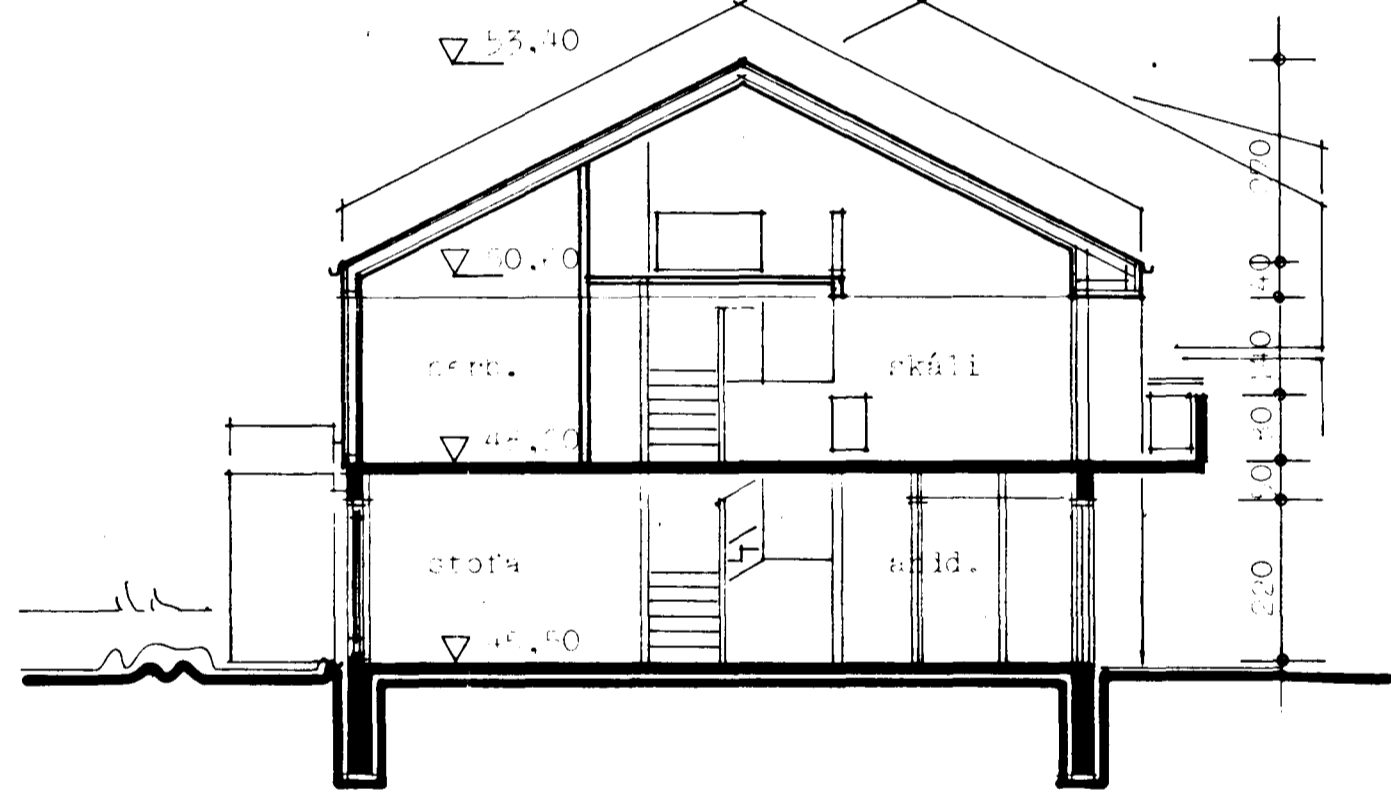


SNEIÐING C-C.

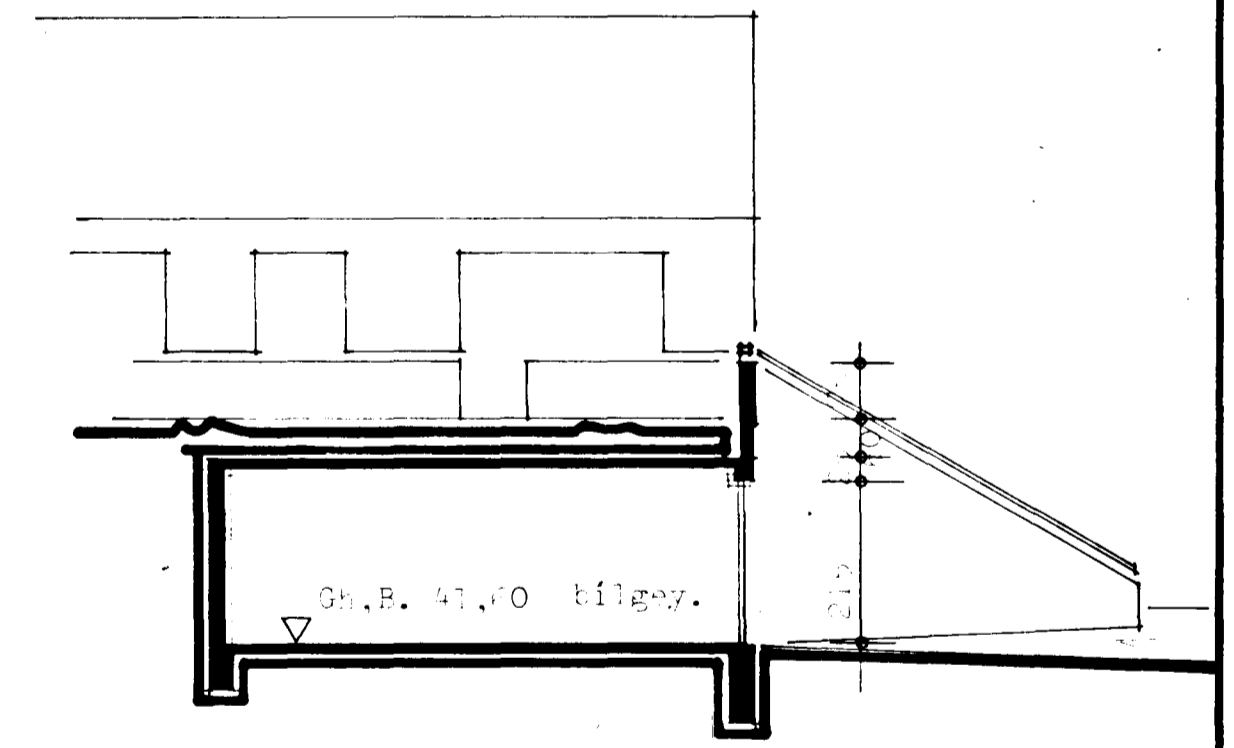

SNEIÐING BILGÆMSLA.

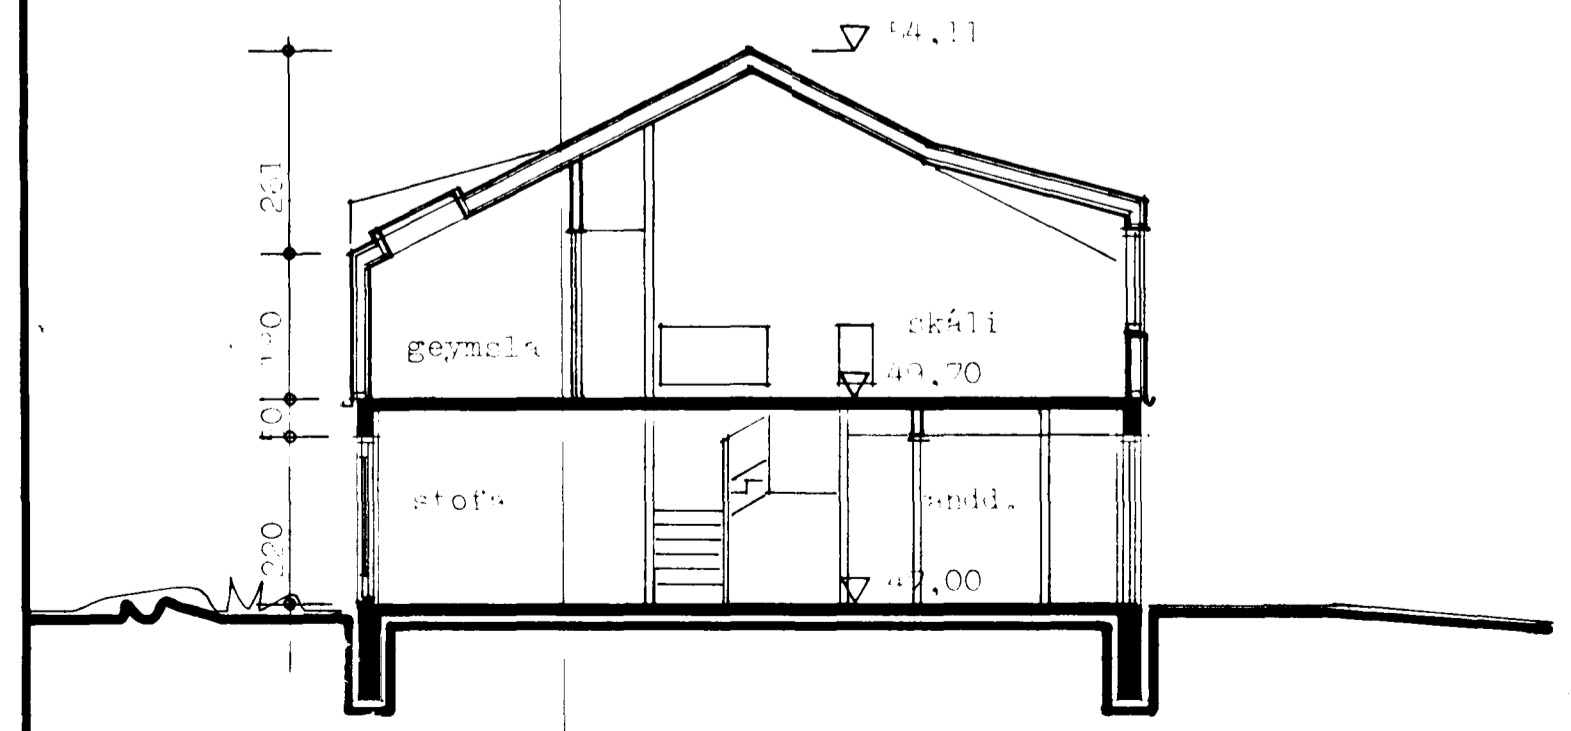

SNEIÐING D-D.

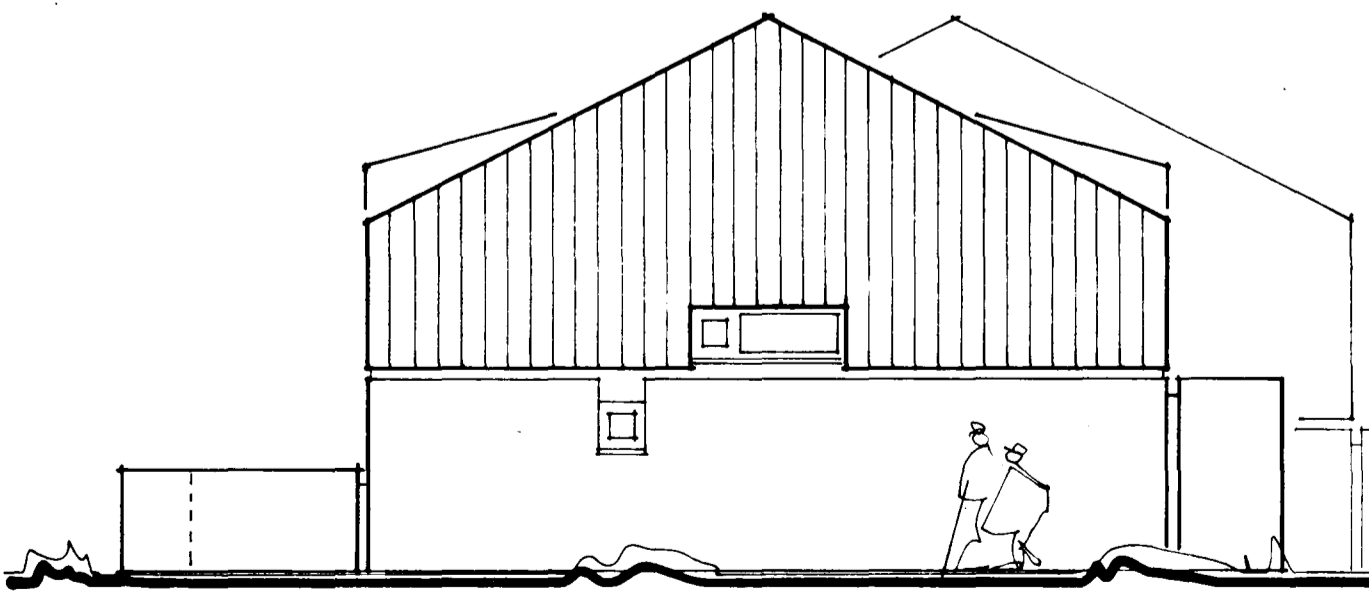

SUD-OSTUR.

<b>TEIKNISTOFA</b>		STRETAHVAITTI 12-20 HANNAFIRDI.	
GYLFI GUÐJÓNSSON		AÐAFTREIKNING.	
INGIMUNDUR SVEINSSON		Sneiðingar og átlits- myndir.	
ARKITEKTAR FAI DSA		VERK	
SKÓL AVORÐI STÍG 3, 101 RVK, SIMAR 28740 OG 14990		BLAD	
		<b>104</b>	
HANNAÐ 18. 07.	TEIKNAD 18	REYKJAVIK 1302-03/87.	
KVARDI	1:100	BREYTT 1983-05	
		1983-05	