


sjá vinnuteikn. innanhússl. no. 01,
allir tengistútar 10mm.

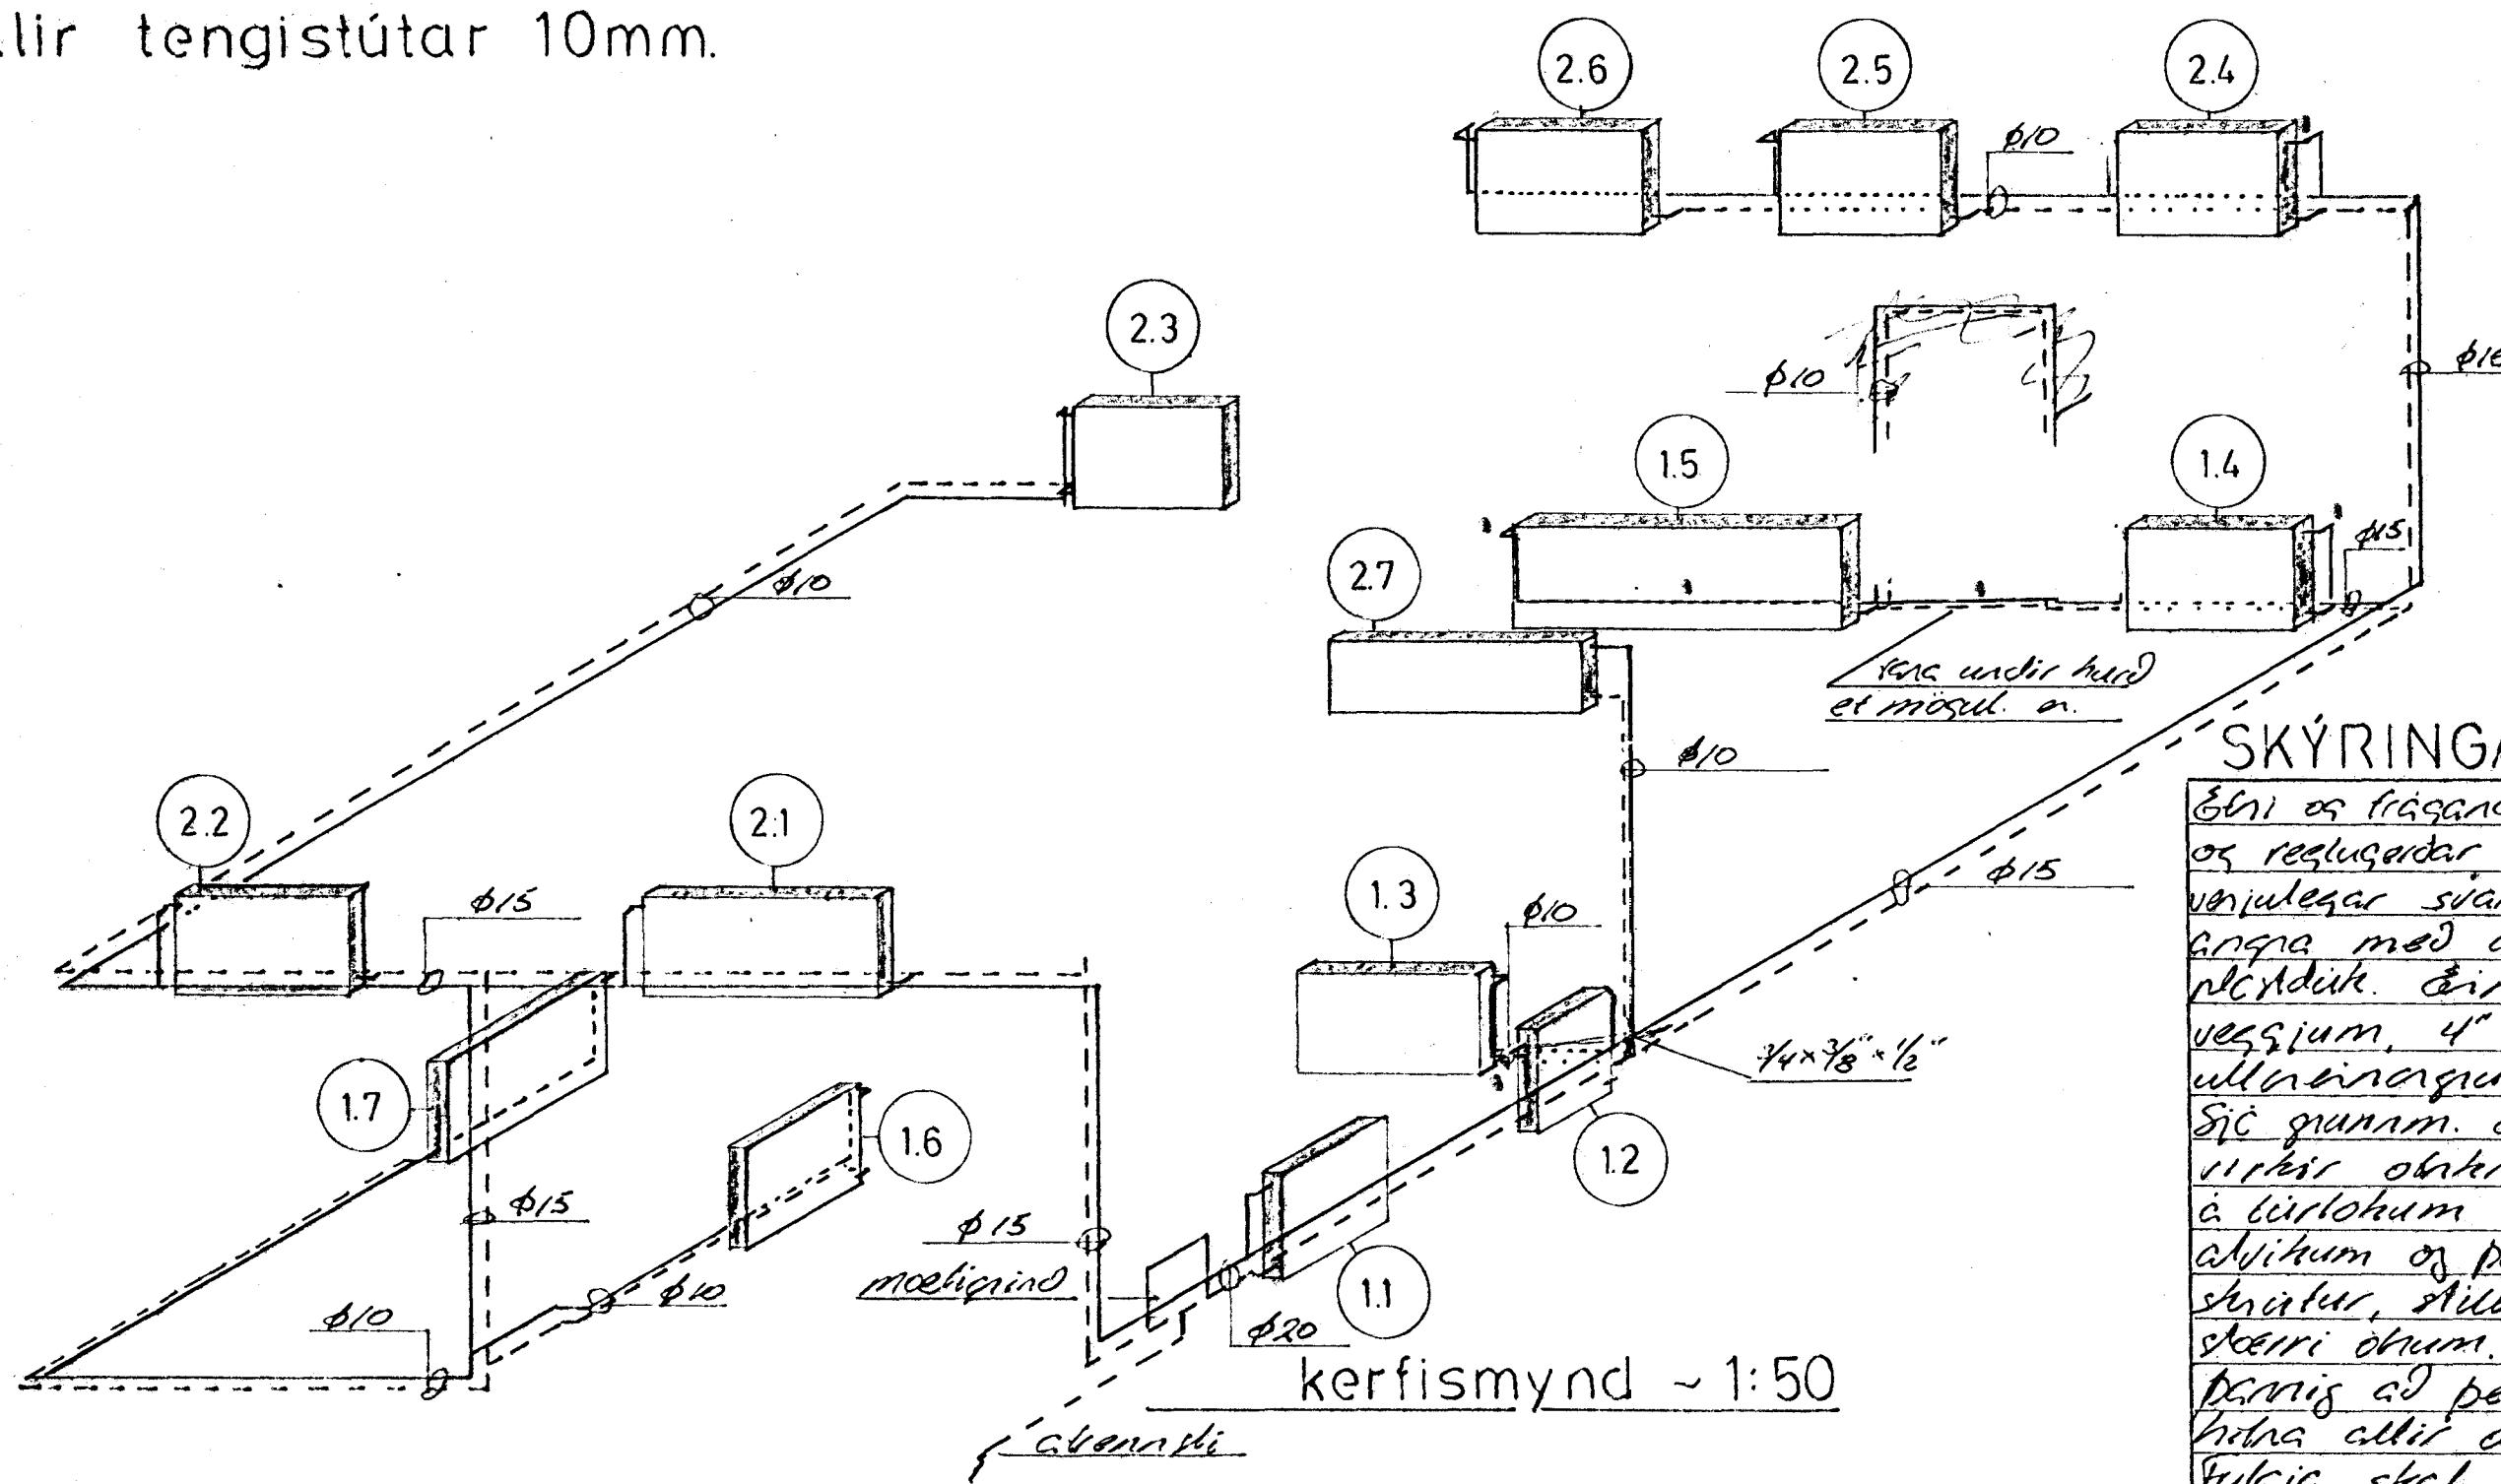

framrás heitt vatn,
bakrennsli.

SKÝRINGAR

Eini os frásangur laega skal vna samb. bussingscamp. Skálmari
os reglugerðar hóta. Reutgavirkur. Óllar pipur og bættviss skulu vera
verjulegar svíðar og mæla skal með astalæmíninsu og ein-
angra með a.m.k. 20 mm gluhullerhlíðum og velja síðan með
þekktum. Æinorugun tilveggis se 3" plasti í hænum
veggum, 4" gluhullerhlíðum í útveggisgr. 8" glu-
hullerhlíðum í loftum milli snarrar.

Sic quannm. óba í vinnuleiki. Ó. á ónum skulu vna gjátt
virkar oblikranar 1.0. Danloss, p.e. þi Danloss RAVL töku
í virklohum eða DCross FUR. Tókar í reikirkum, allt eftir
alvikum og þa semstaklega gefid. Á öllum ónum eru lott-
skrátur, dilltölu og oeskilegt ad hala alþeiningarmára á
skemri ónum. Kálfid skal dilla í tökin gagnum slíðinum
þarins ad þegar rjálftvirkir tökar eru opnu allir ad lestu þa
höfva allir ótar jafvel.

Fulfiga skal almennum vinnureglum við vinnu, tengingar allra
verjunder til slíðsíðu þeir, með óllum meðtaglegum chartum og
myrkjónum. Gung skal íslit kyni að nytja í bírunskráðum sé
mögulega tengd við alþræðileikur, eða upphaf er lengt við hot-
roðskráði. Það kentlir ar sentarinnar el til kærðar.

Stekkjarhvammur 12 - Hafnarfirði

þorgrímur Stefánsson	teknifr.
Hraunbraut 12	Kópav. s.43637
opnud	1984
þorgrímur	
þegimur Stefánssson.	

kerfismynd ofna og
skýringar
m= ~1:50, april 1984