


sjá vinnuteikn. grunnm. 03
 ath. efst á öllum lóðr. stofnum komi 30cm langur loftpúði með sama þvermáli og sverasti stofninn. Sami frág. á lengri hliðargr.

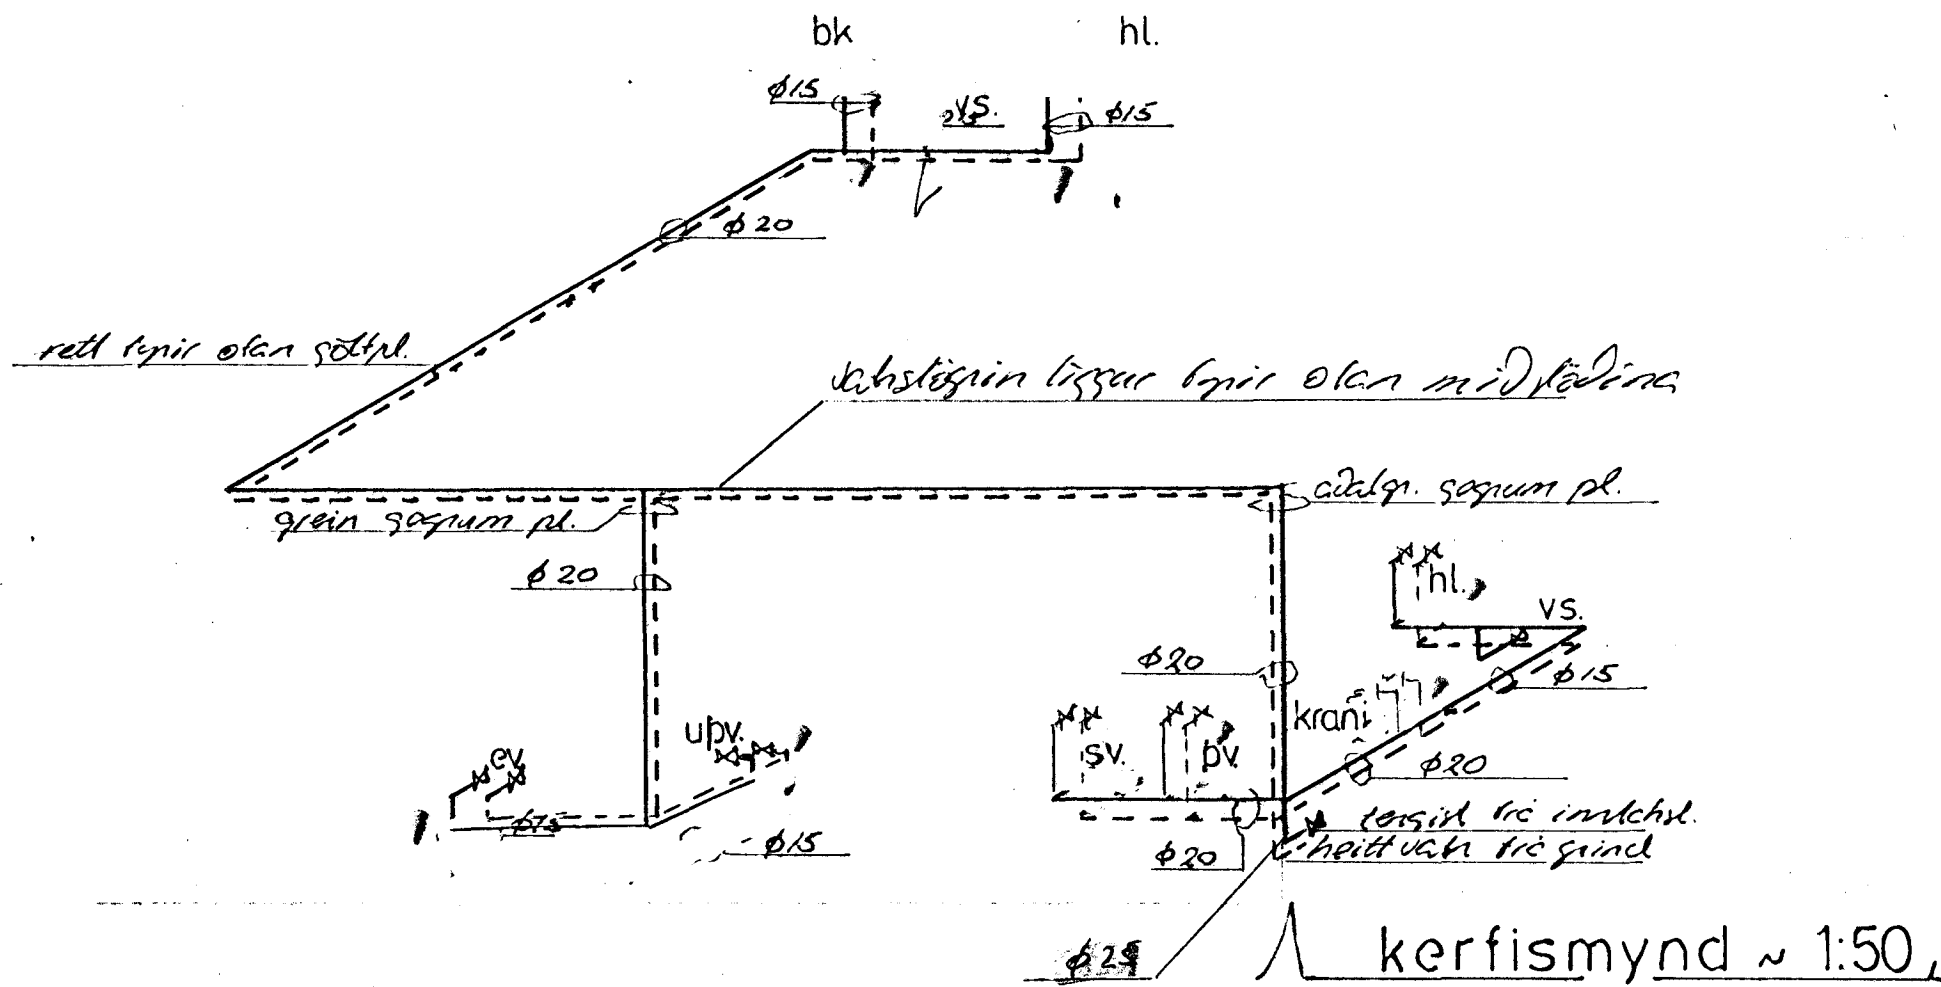

~~Skjal~~ í samræmi við
 þéð sem þéð var unnið 23.08.84 þröður.

skýringar.

Öfri og hásasur lögja skal
 una samkv. þussirgarnsþykkt
 skammtindur og restusindur
 vahnveita slátrindur (Rafnir-
 vikur)
 Öll öfri í lögum rör og
 sittings skal una úr gálu.
 Pipur skal veija með sisal-
 þappa einangis með 20mm
 glerullerhóttum sam vatna
 er með plátdite.
 kettid skal möta með höllu
 vöri og þrúttisi ölytem.
 Góðir rennubakar við hvert
 þæki og áhræymidökar við
 þrúttadölar.
 Lögur undir plöku má úr
 Rafnirslundurþerti. Sjá sérmynd
 af innviðslögum á hárannilís-
 leikningu. Lögur undir lofti
 séy uel skóðödar þannig að
 öðent los sé.

Stekkjarnhvammur 12 - Hafnarfirði

Þorgrímur Stefánsson tæknifr.
 Hraunbraut 12 Kópav. s. 43637
 apríl 1984 þröður.
 Þorgrímur Stefánsson.

kerfismynd vatnslagna
 m ≈ 1:50,
 apríl 1984