
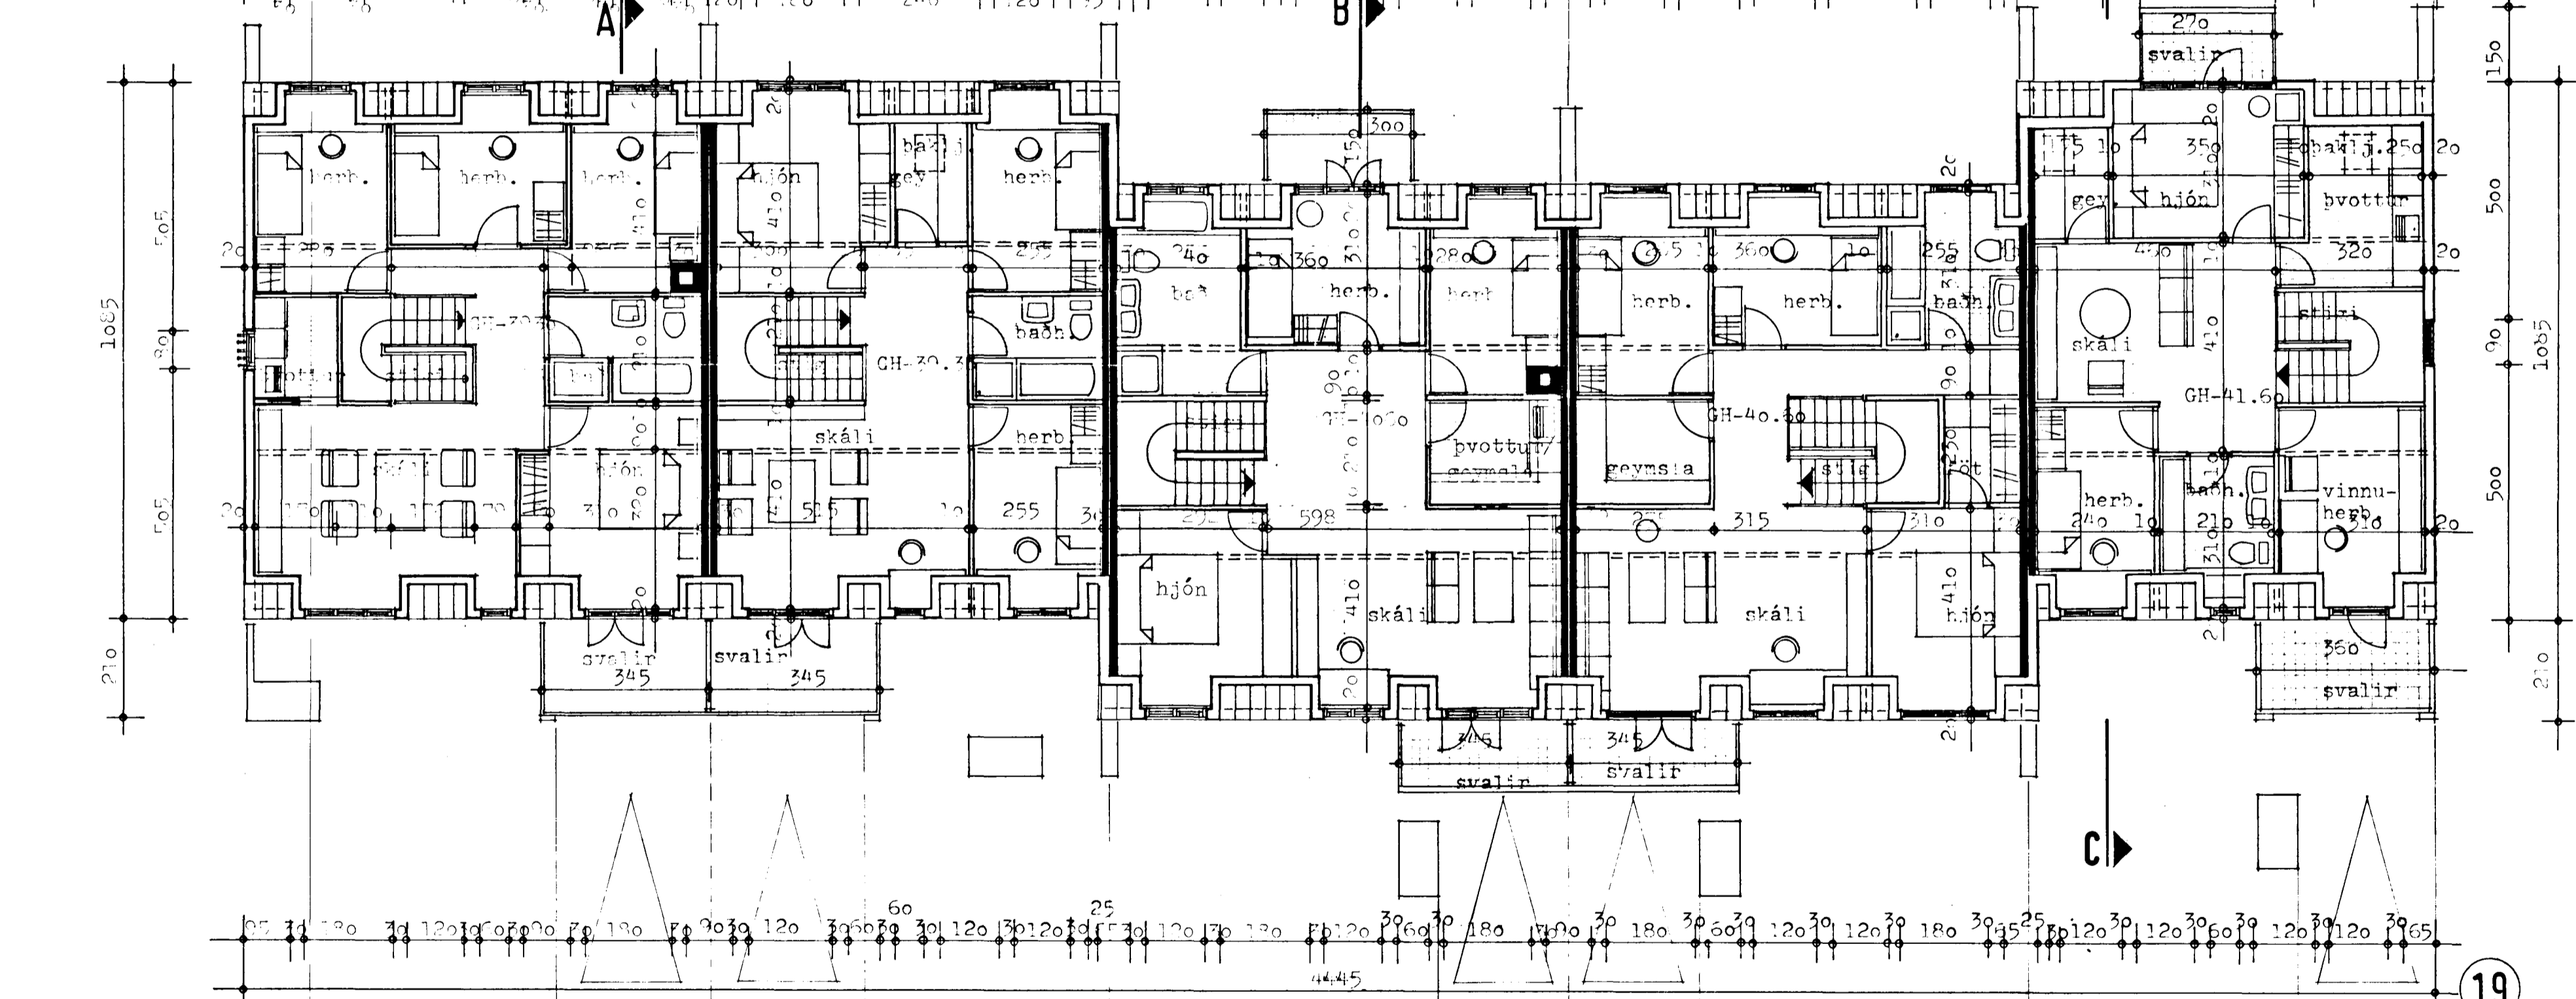


Sambúkt á fundi bygginga-  
nefndar þ. 415 18.83  
BYGGINGAÞULLINGIN  
Í HAFNAFIRÐI

*Jóhanna*

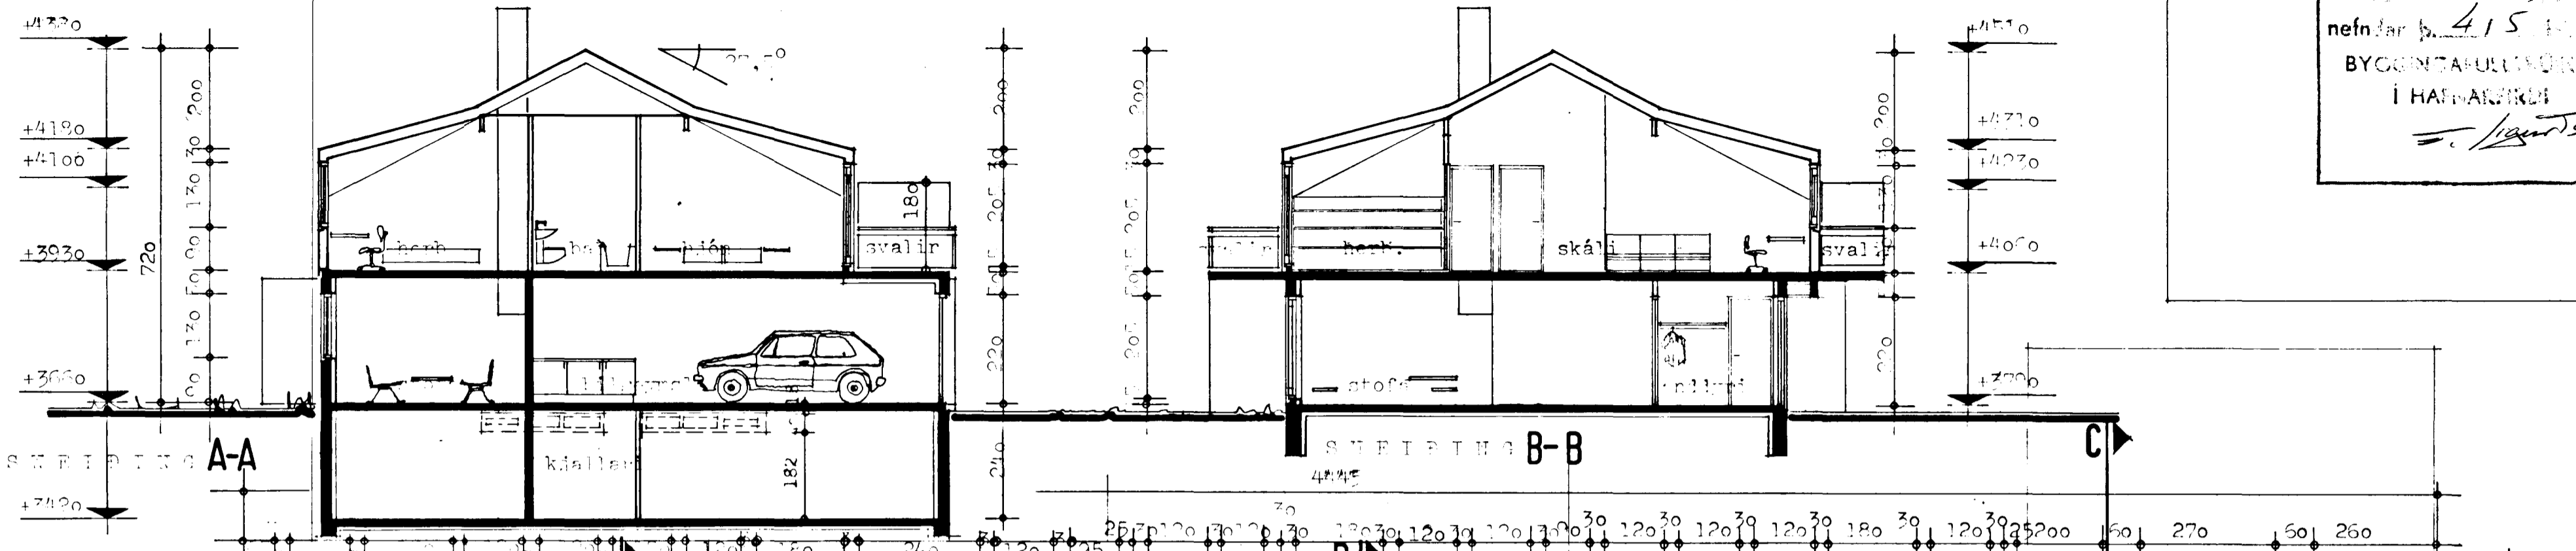

RISS 22

11 13  
A

15 17  
B

<b>TEIKNISTOFA</b>		STEEKJARHVAMMUR 11-19, Hafnafirði	
GYLFI GUÐJÓNSSON		ADAPTETNING	VERK 81-101
INGIMUNDUR SVEINSSON		grunnmynd og	BLAD
ARKITEKTAR FÁ DSA		smíðingur	<b>102</b>
SKÓLAGÖRÐUSTÍG 3 101 RVK SMÁR 2874 14990			
HANNAVAÐ KVARDI 1:100	TEIKNAR 1:100	REYKJAVIK 1:100	BREYTT 102-127.1 q 1982-14.3. 82-05, 82-08hb

8910-0130.01  
8290