



Samþykkt á fundi bygginga-  
nefndar þ. 4.15.83  
BYGGINGAVALUTERING  
Í HAFNARFIRDI

*F. Björnsson*

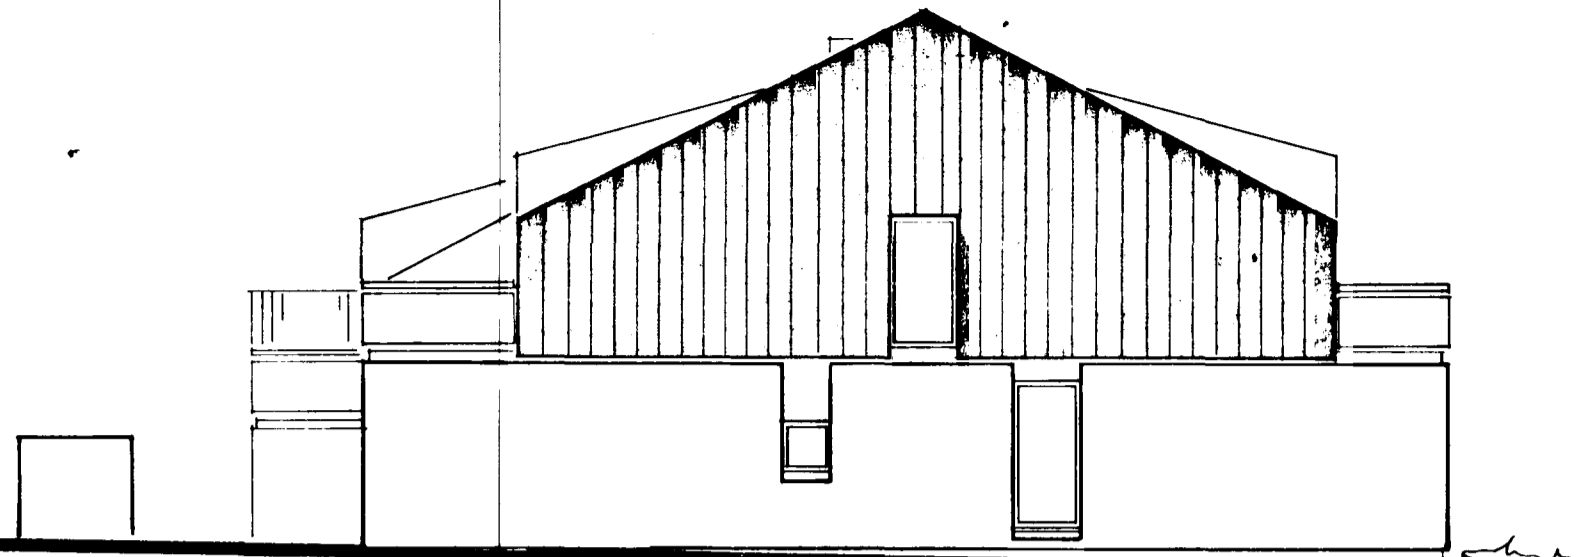

AUSTURHLÍÐ

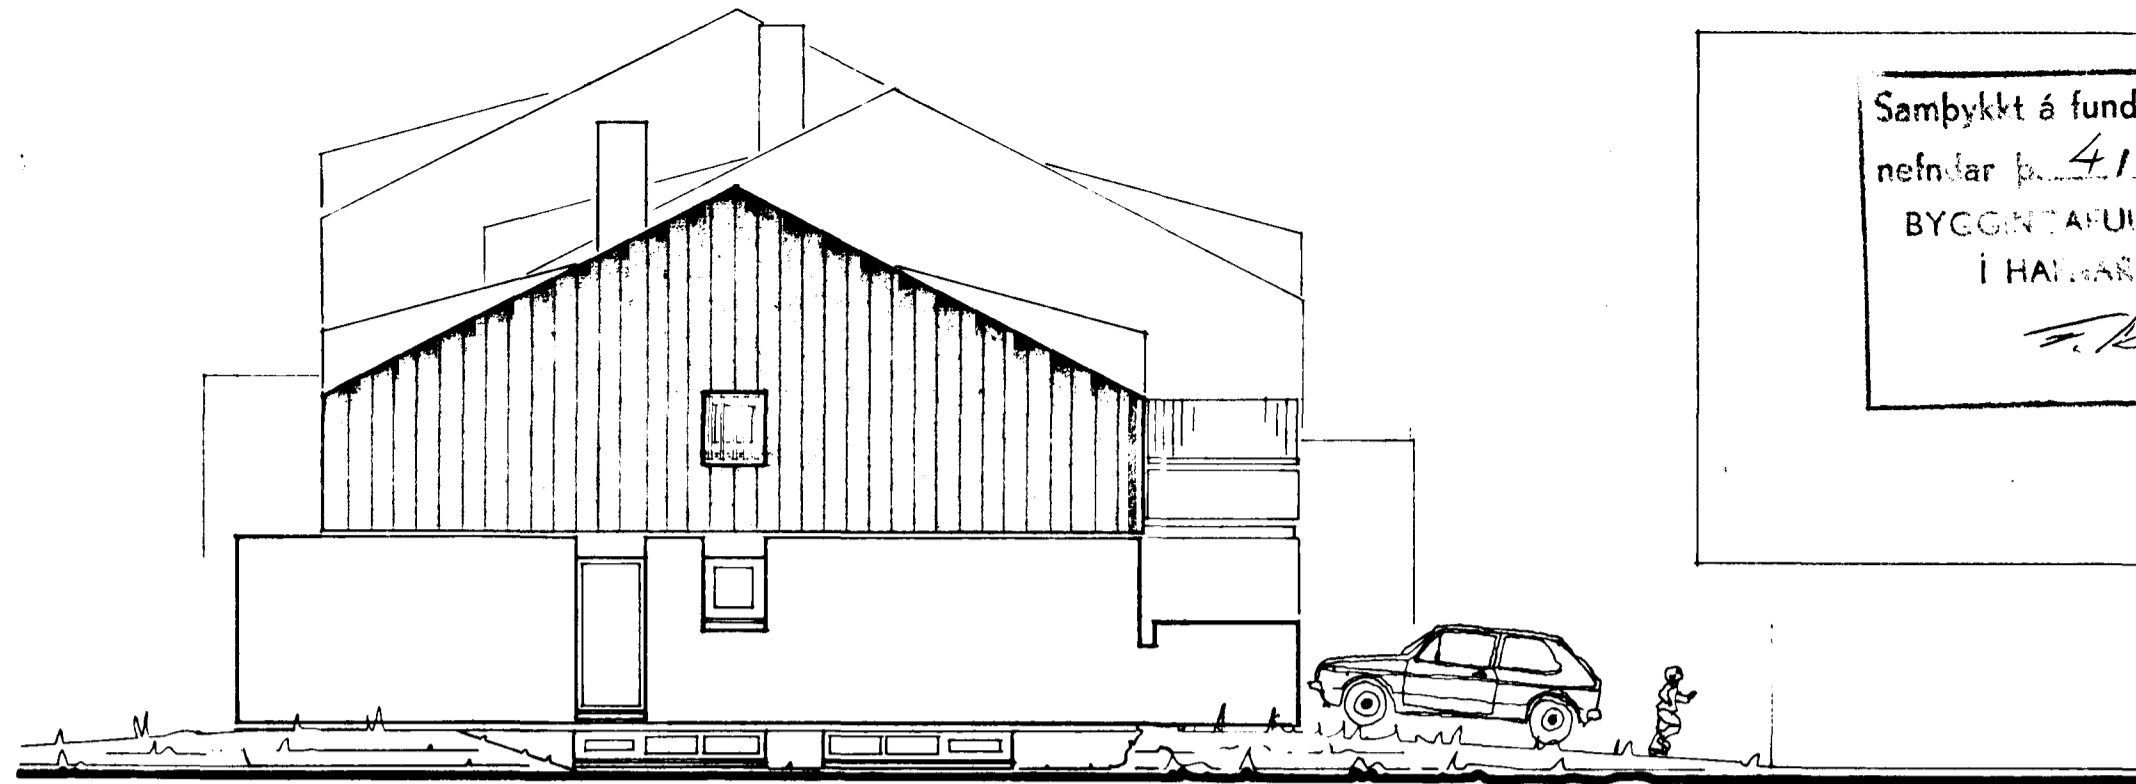

VESTURHLÍÐ



TORFURHLÍÐ



SÚÐURHLÍÐ

<b>TEIKNISTOFA</b>		STEKKJARHVAMMUR 11-19, Hafnarfirði	
GYLFI GUDJÓNSSON		ADAPTIRKNING	VERK 91-101
INGIMUNDUR SVEINSSON		Stúdíómyndir	BLAD
ARKITEKTAR FAÍÐSA		<b>103</b>	
SKOJAARÐUSTÍG BÁTARVÁK SÍÐ 18740 FAX 14990		REYKJAVÍK, 101-01	
HANNA	EV. IS	TEIKNAD	BREYTT
KVARDI 1:100			101-10, 1982-14.3. 82-05

8910-0130-01  
8290