



Samþykkt á fundi bygginga-
 23 9 81
 12 13 10 82
 BYGGINGARSTYRI
 Í HAFNARFIRÐI

[Signature]


Ganna skjal frá önnu
 okk. fundi í samráði við
 skýrsluáhrifa

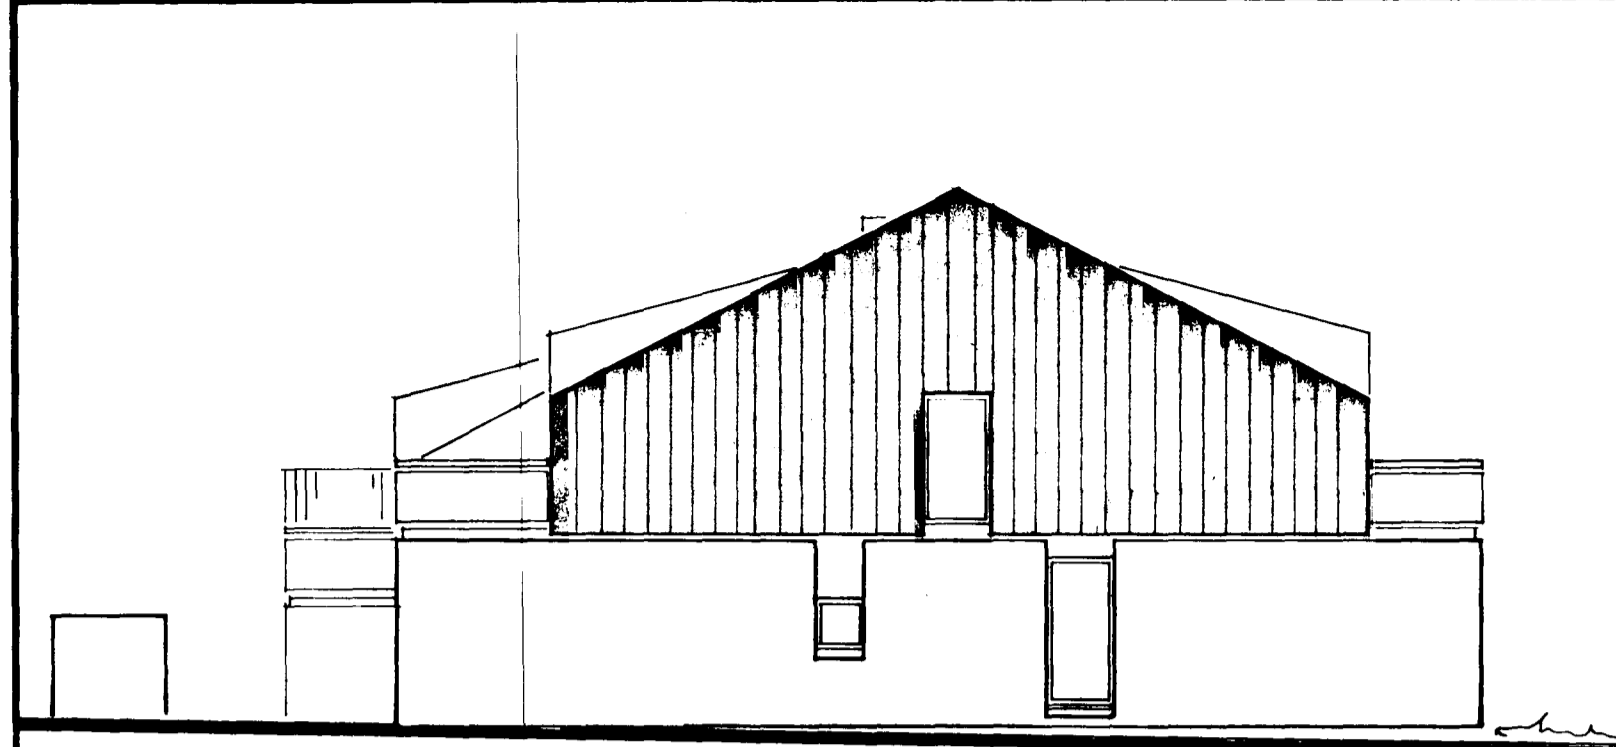

AUSTURHLÍÐ

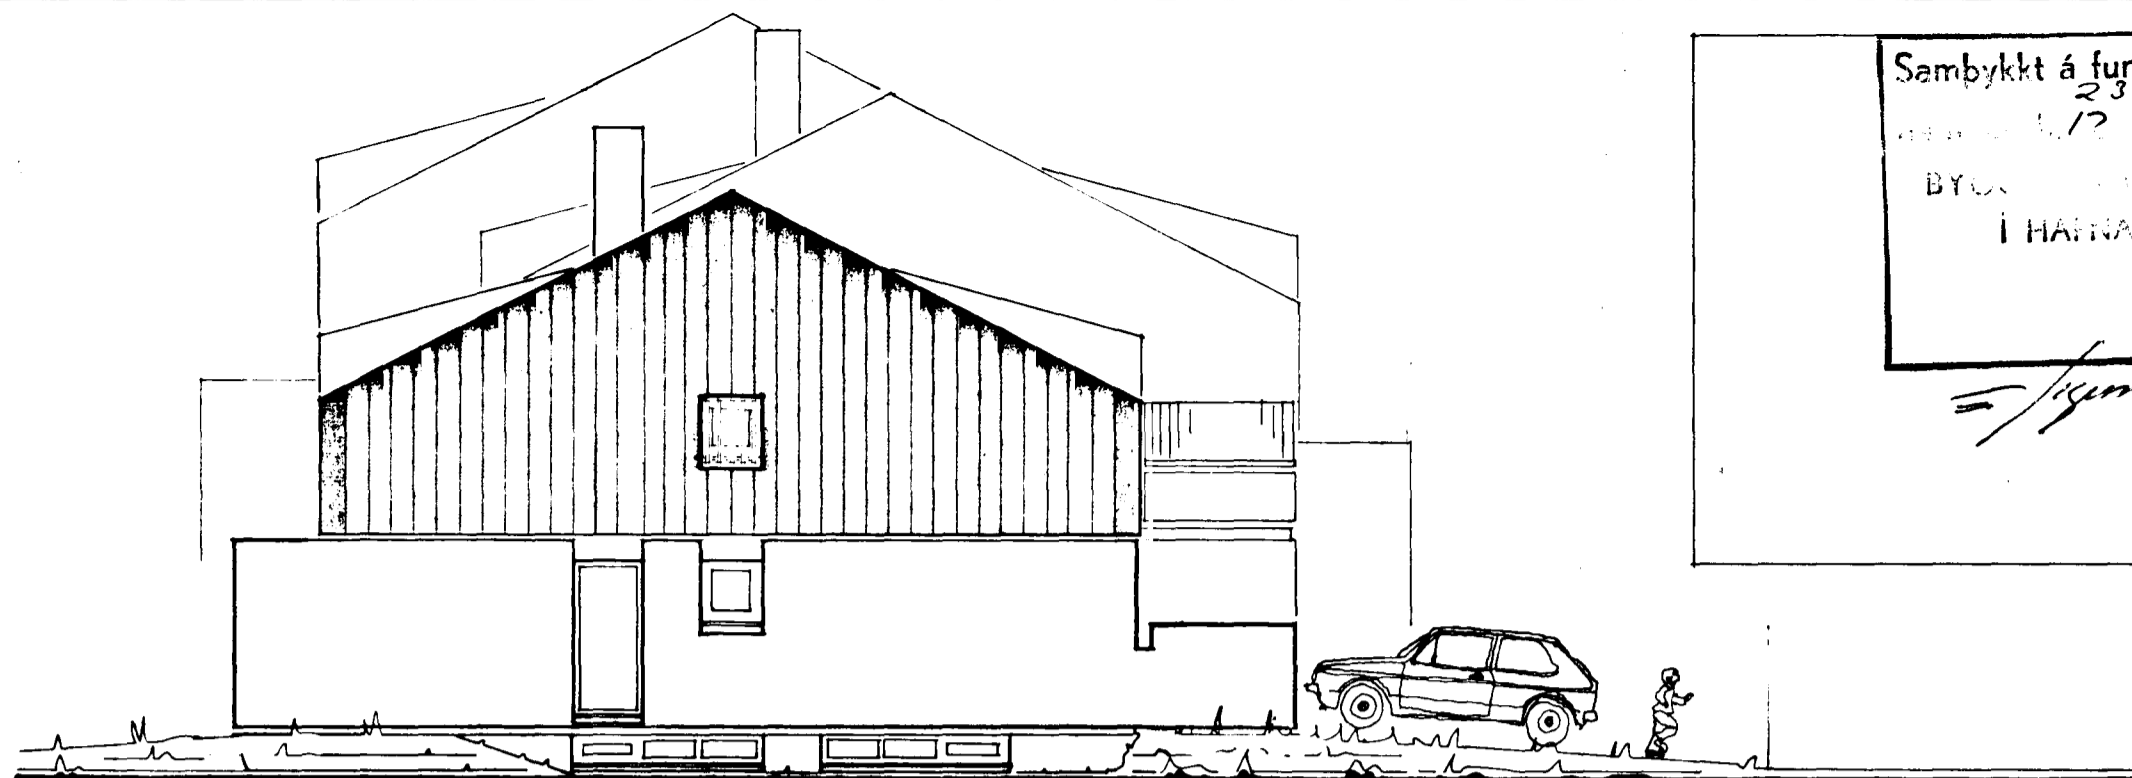

VEÐURHLÍÐ

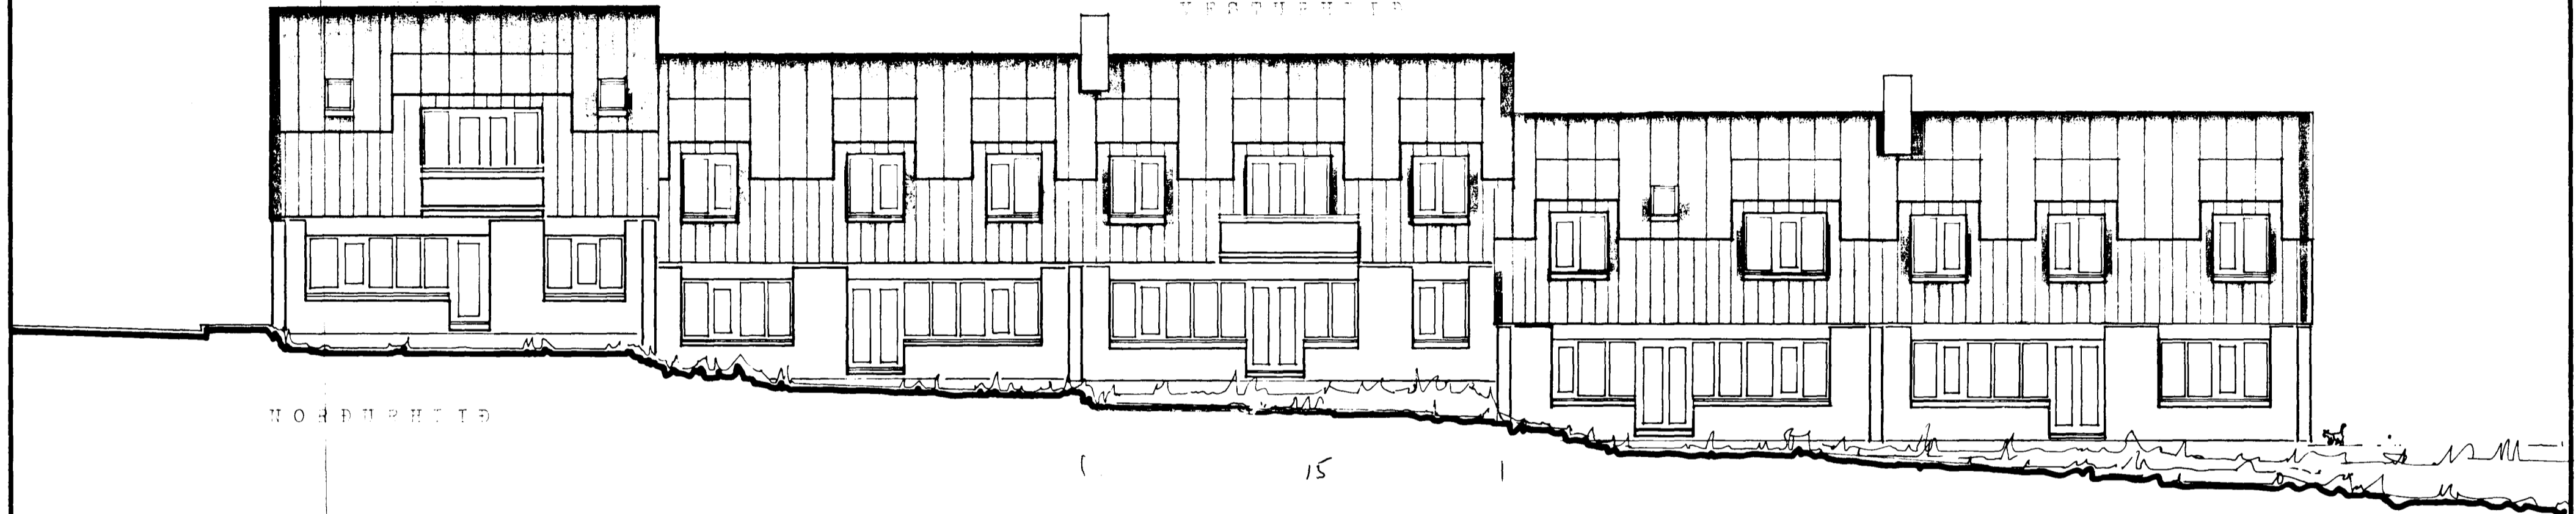

NORÐURHLÍÐ

15



SÚÐURHLÍÐ

15

8290 - 0150 01

TEIKNISTOFA		STEKKJARHVAMMUR 11-19, Hafnarfirði	
GYLFI GUDJÓNSSON		VERK	RI-101
INGIMUNDUR SVEINSSON		ADAPTETKNING	
ARKITEKTAR FÉLDSA		Stíttomandi	BLAD
SKOULDRUSTIG 5, HAFNARVÍK, SÍM. 2674011-14990		103	
HANNAÐ	TEKNAÐ	REYKLAUS	
1981	1981	1981-10	
KVARDI 1:100		BREYTT	1982-14.3.