
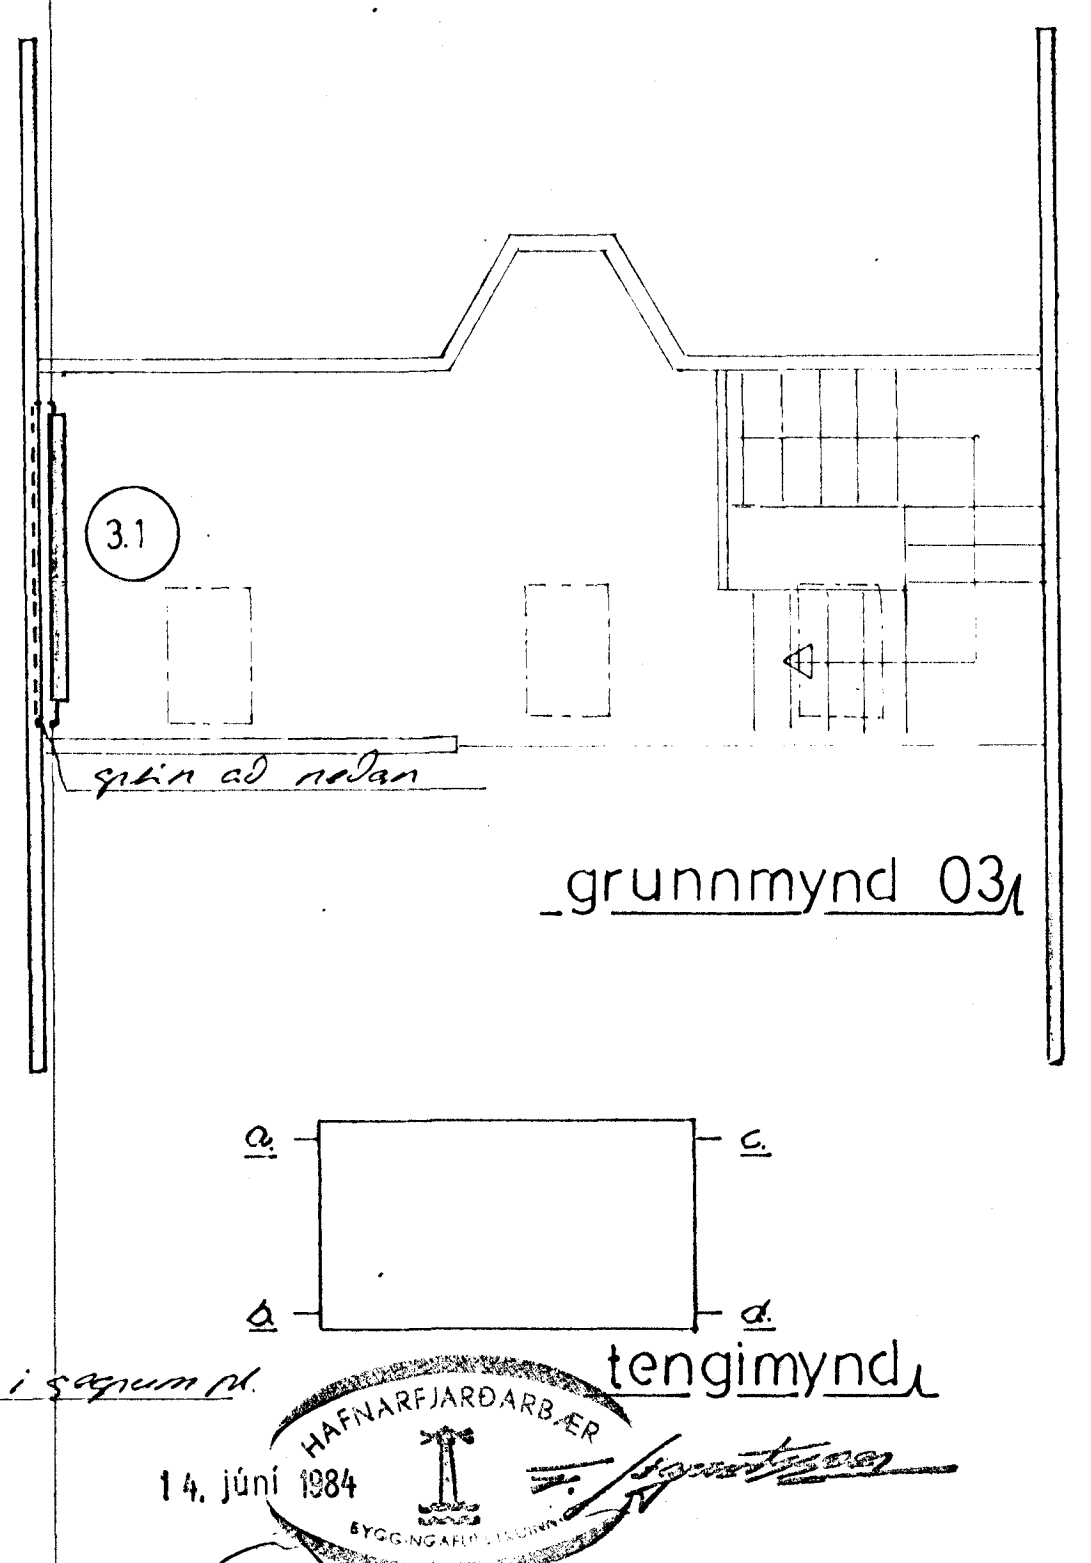
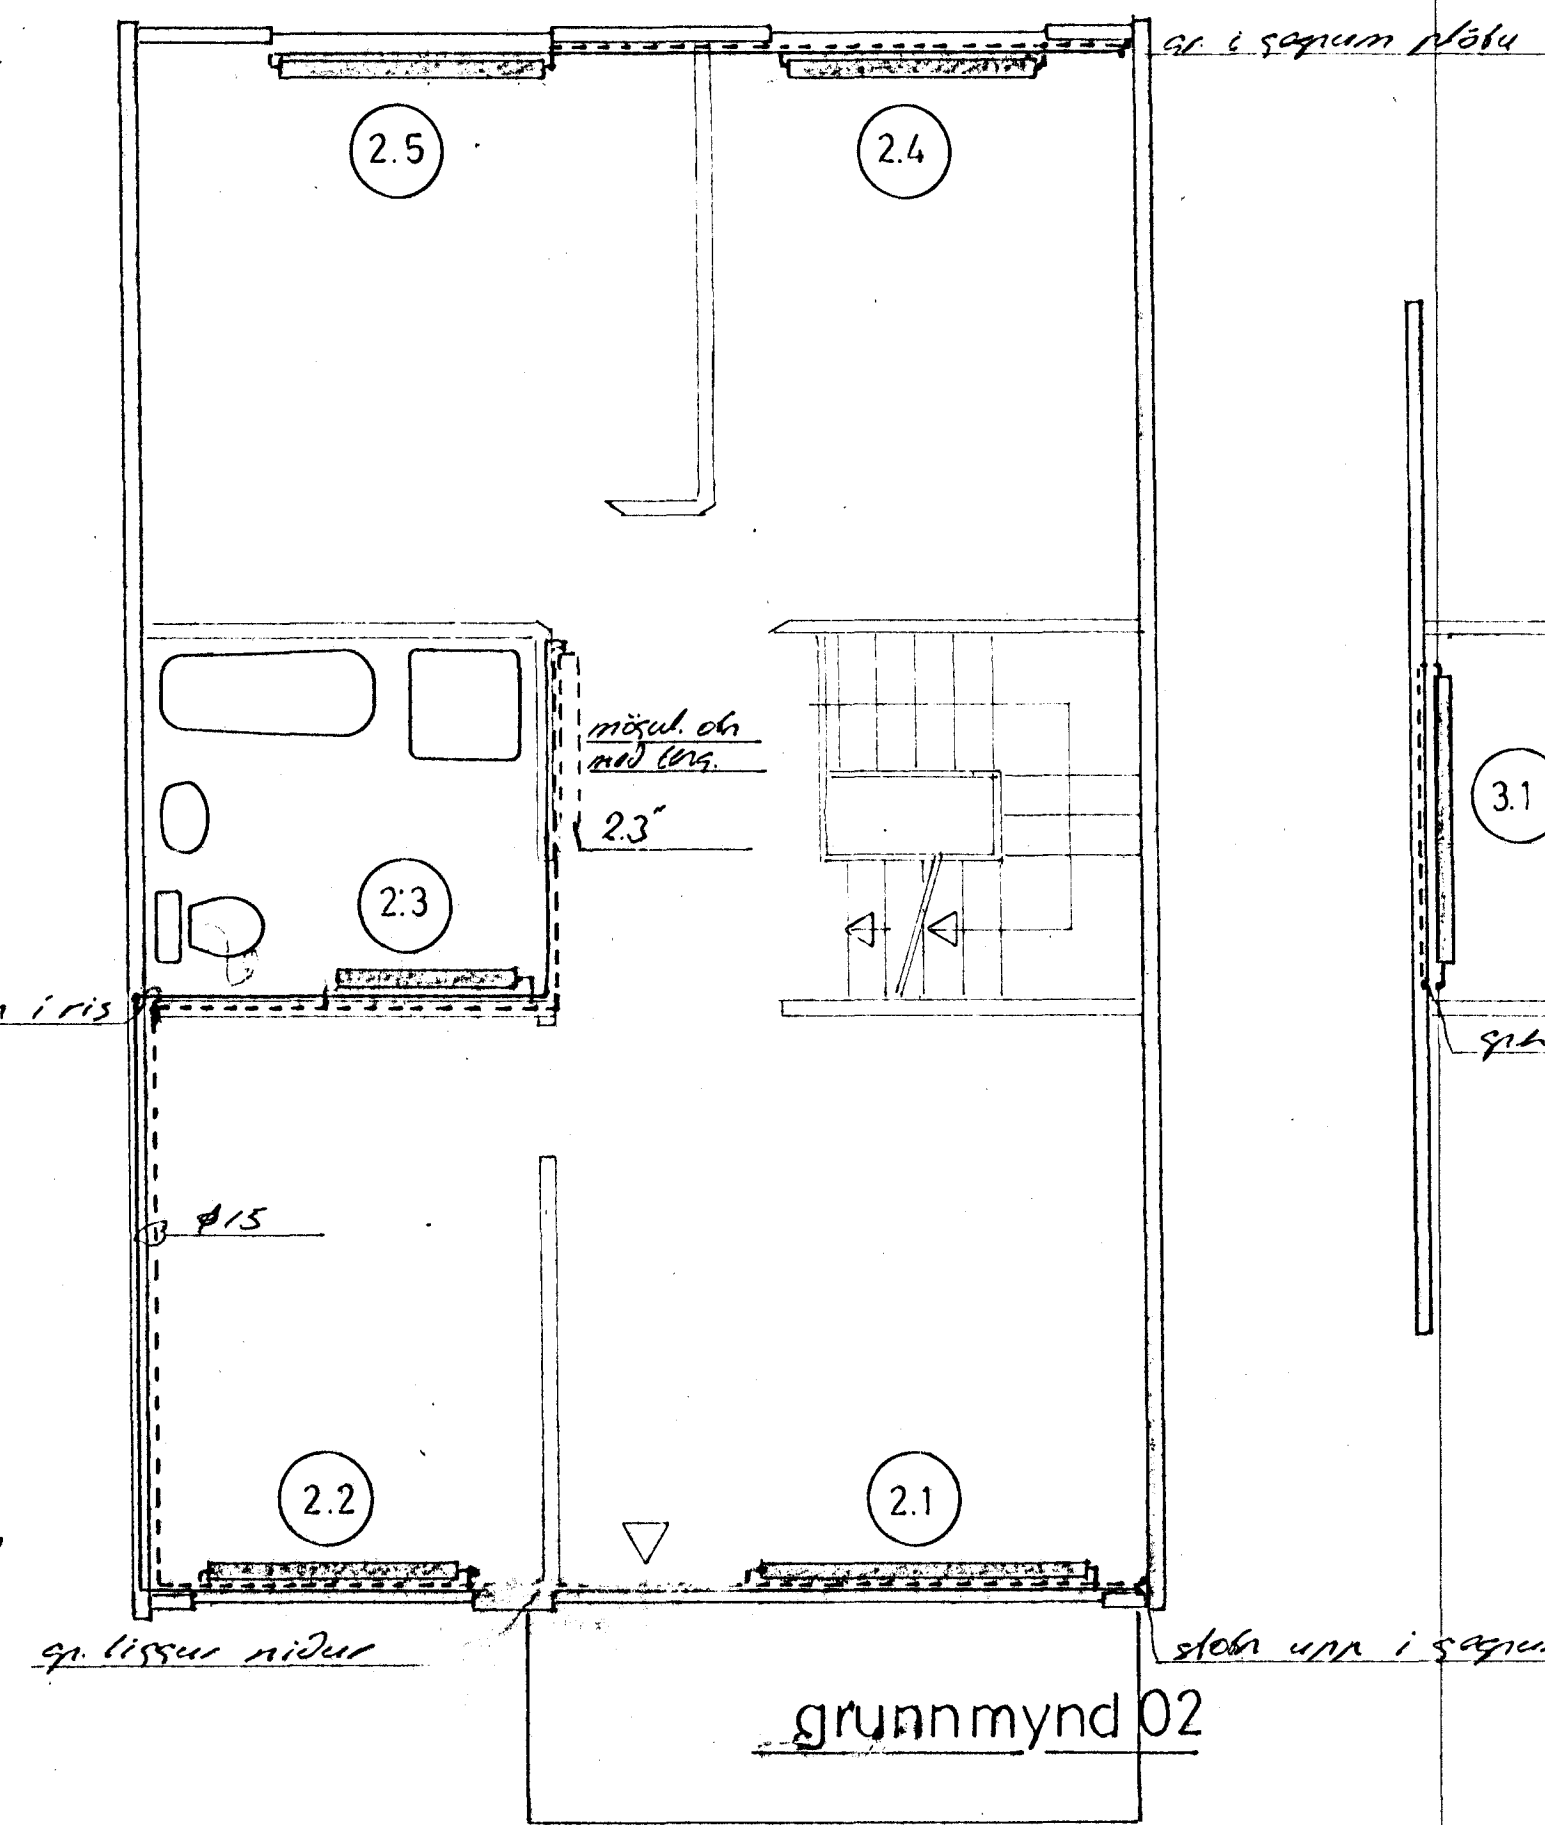


OFNASKRÁ

No	herbergi	reikn kcal/t	max lengd	max hæð	valinn drifteg.	teg.	No	herbergi	reikn kcal/t	max lengd	max hæð	valinn drifteg.	teg.
1.1	þvottur	460	600	700		a-b	2.1	skábi	1450	2200	700		a-d
1.2	andduri	680	1100	700		c-b	2.2	herb	1000	1600	700		a-d
1.3	eldhúsi	1100	1400	700		c-b	2.3	viðsnýrling	500	1200	700	a-b	
1.4	V.S.	250	700	700		a-b	2.4	herb	1100	1600	700		a-d
1.5	stúsihúsi	1280	2100	700	a-b	c-b	2.5	herb hjón	1500	1600	700		a-d
1.6	stóla	3200	1600	700		a-d	3.1	risstóla	1500	2000	600		a-d
1.7	stóla		1600	700		a-d							

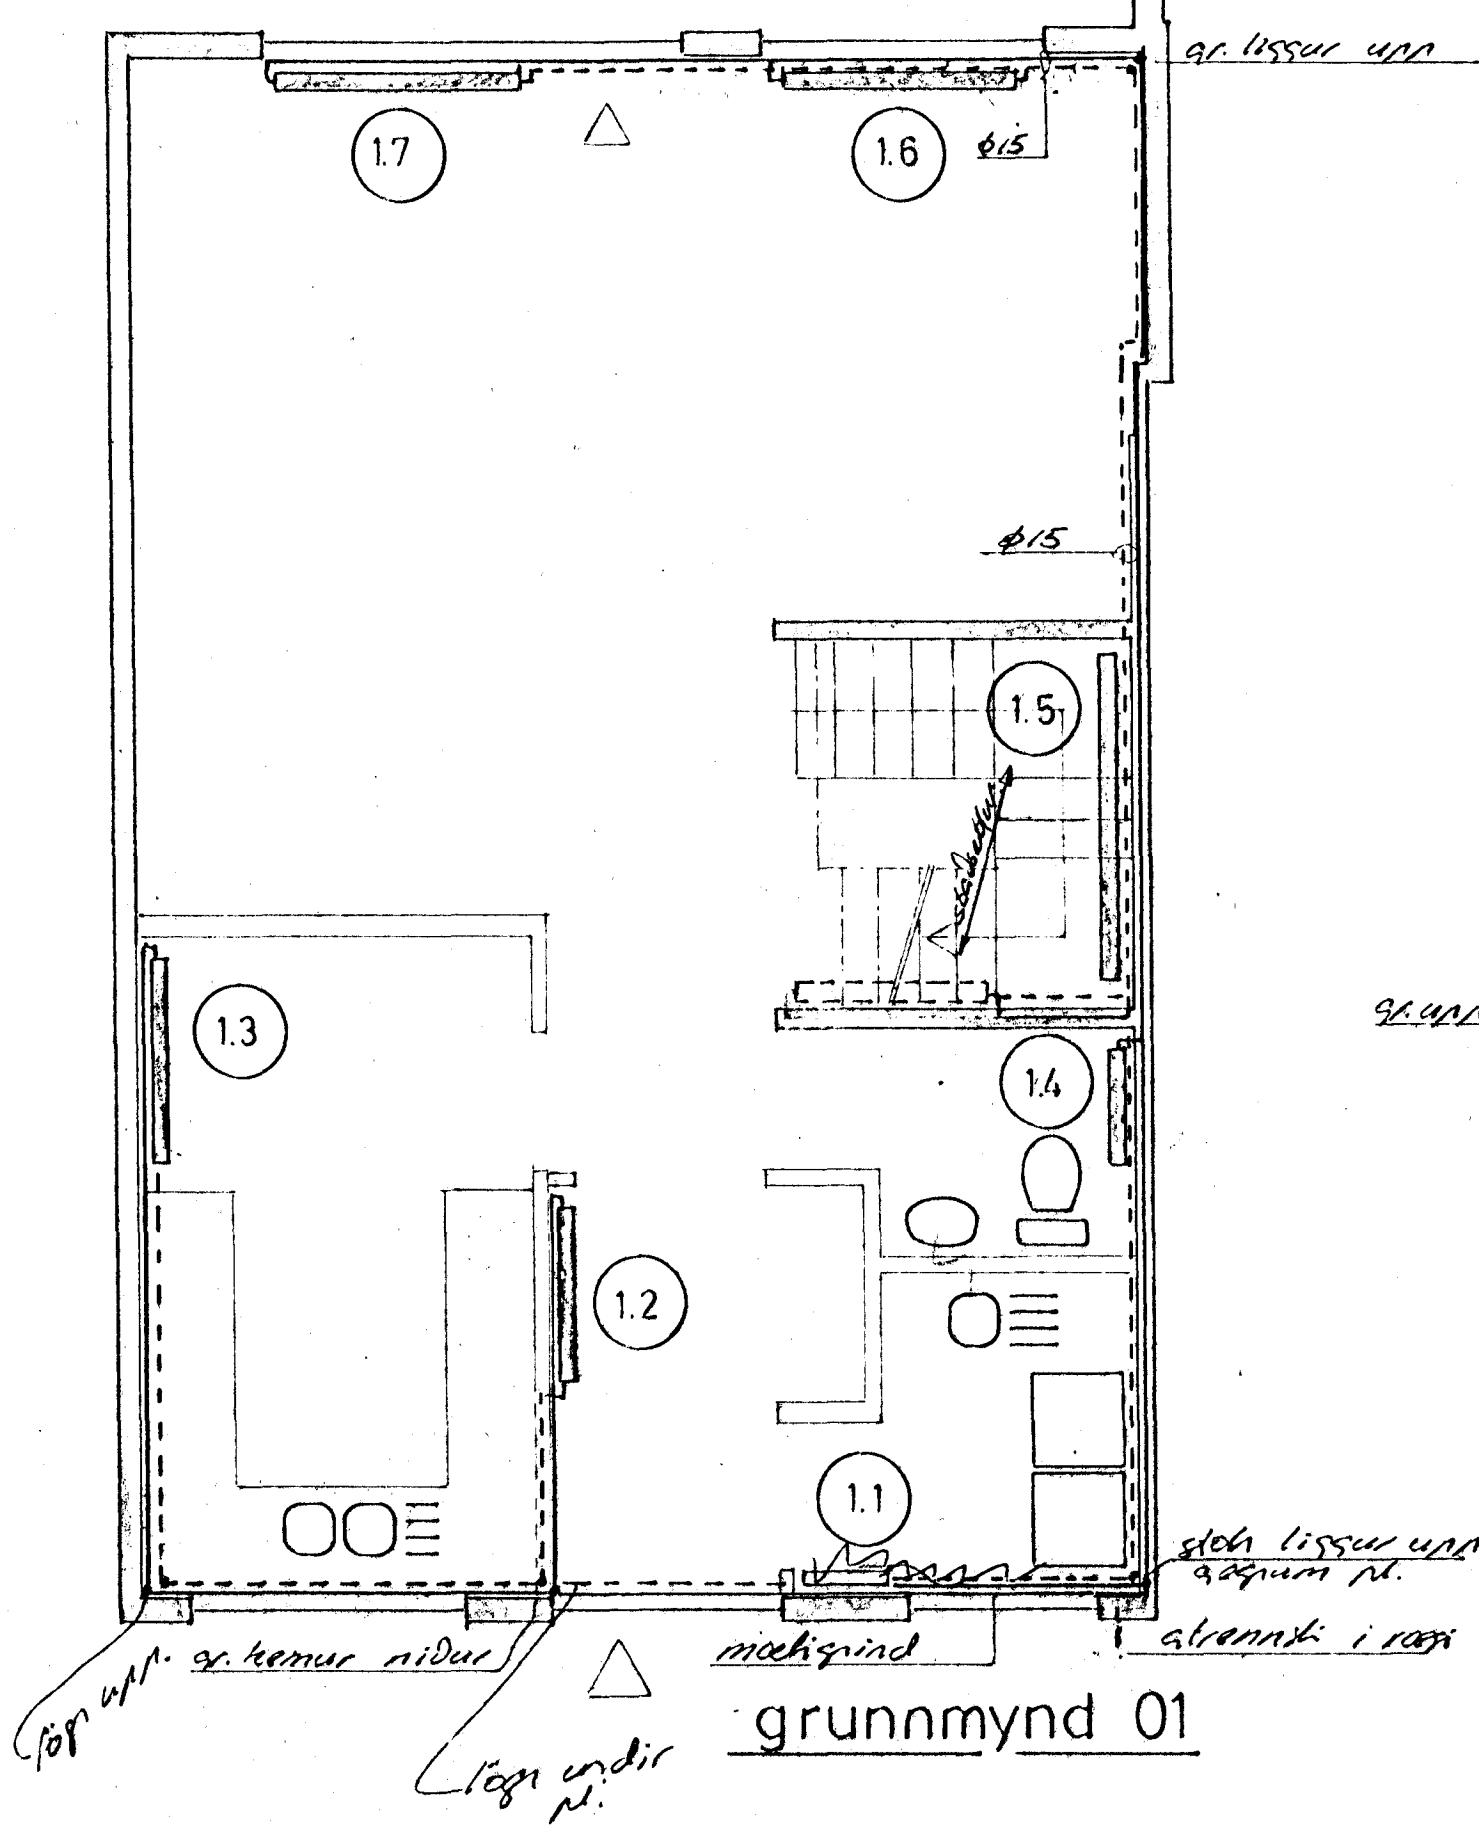

14. júní 1984  
 HAFNARFJÁRDARBER  
 BYGGINGARFRÁHVAÐA  
 [Signature]

sjá rúmmynd innanhússl. no. 02  
 ofnaval miðar við  $t = 40^\circ\text{C}$

ATH.  
 Sjander meðhöfud brattlingur No 16  
 12.06.84  
 [Signature]

Stökkjarhvammur 14 og 16 - Hafnarfiroi

Þorgrímur Stefánsson tæknifr.  
 Hraunbraut 12 Kópav s.43637  
 apríl 1984  
 12.06.84  
 Þorgrímur Stefánsson

grunnmynd ofnar og  
 ofnaskrá,  $m = 1:50$   
 apríl 1984