



sjá vinnuteikn. grunnm. 03.  
 ath. efst á öllum lóðr. stofnum komi 30 cm langur loftpúði með sama þvermáli og sverasti stofninn. Sami frágangur á lengri hliðargreinum.

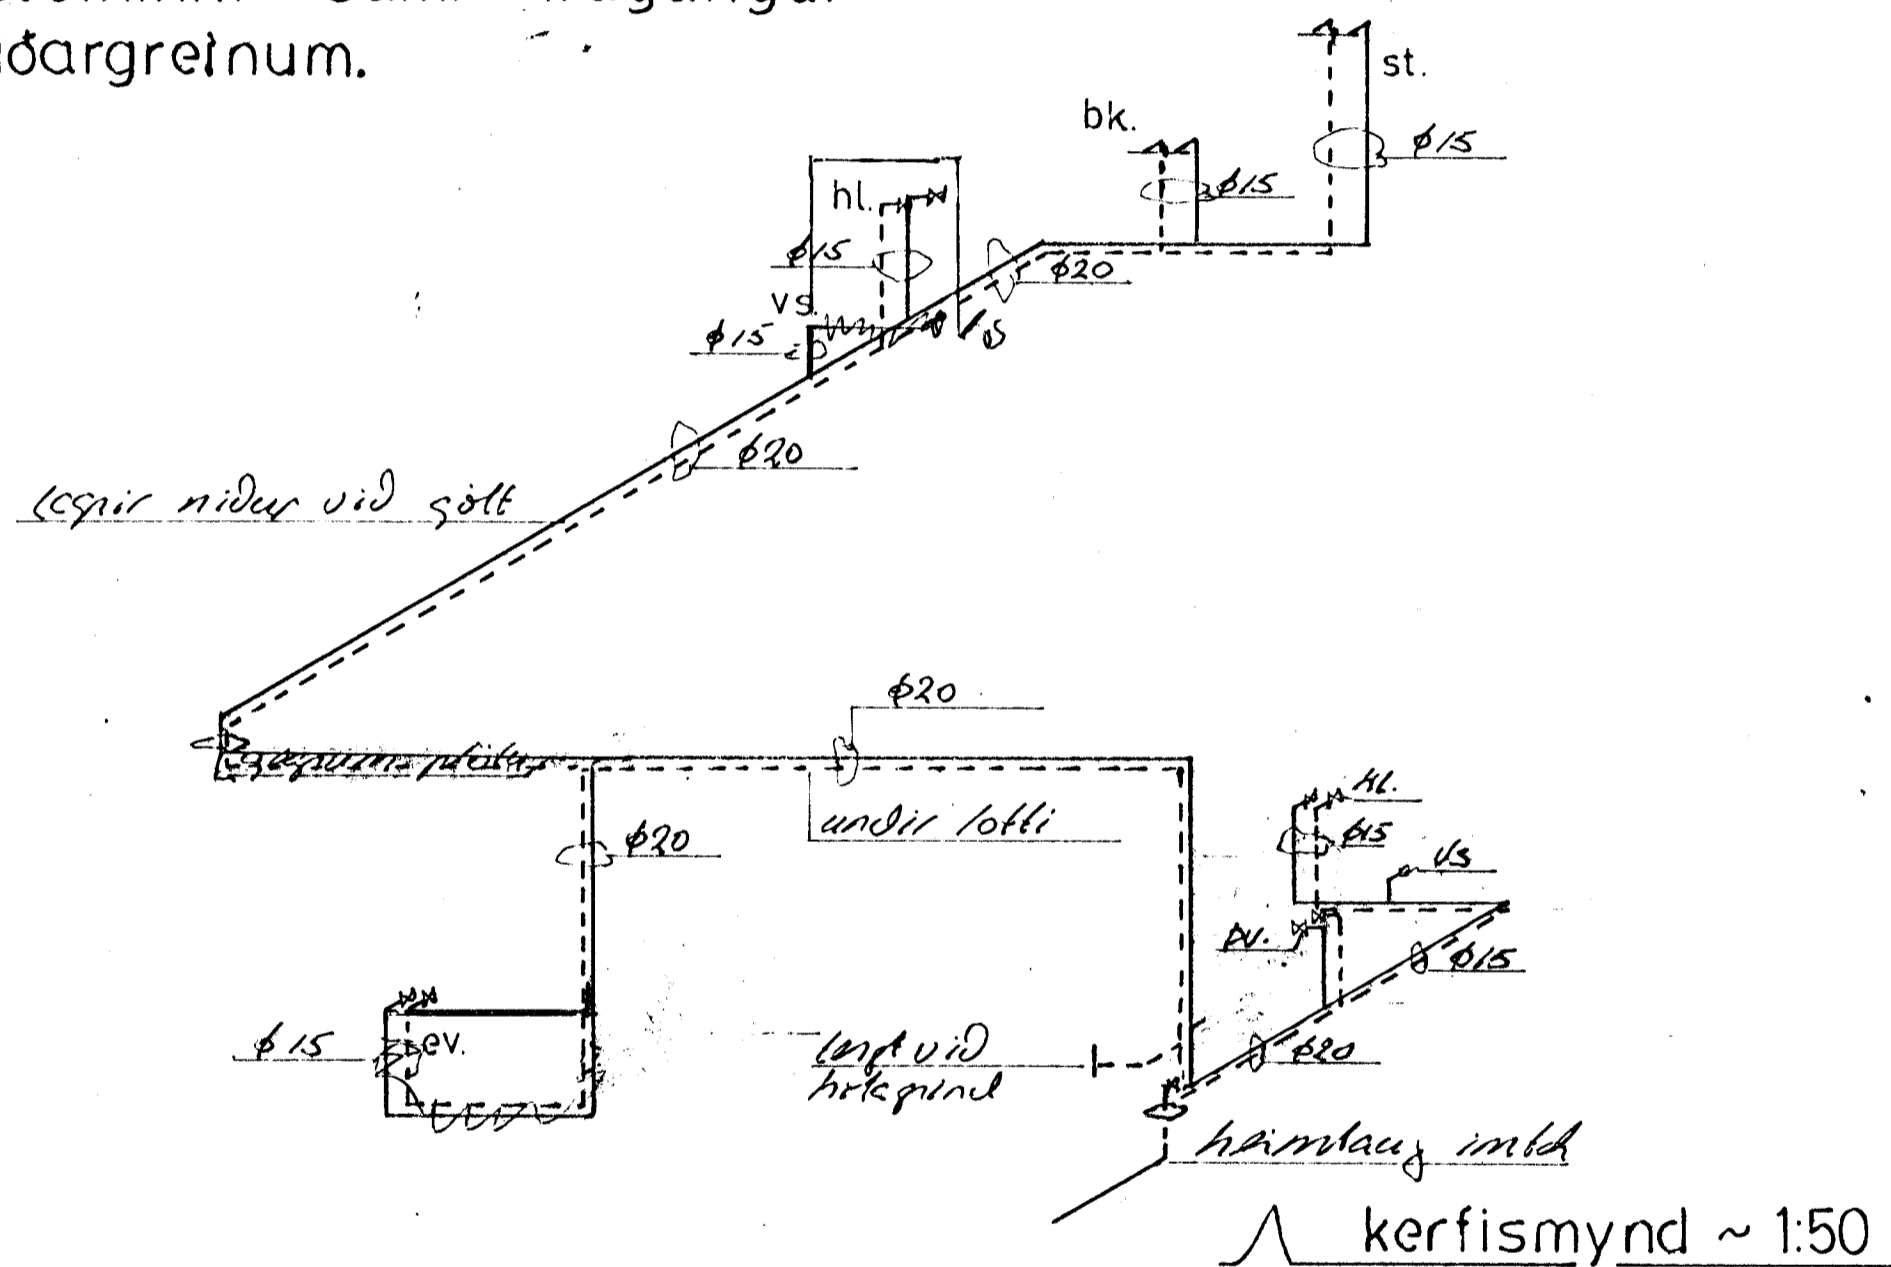

skýringar:

Þessi og hvarfger lagna skal vera samkv. bússkassampúðket slakstjanda og reglugerðar vaxsvaitu Reykjavíkur (Slechni). Öll elni í lögum rör og stíttiss skal vera galy ehi. Pipar skal vetja með sisalappa á nargis með 20mm skurullrholkum sem vatinn er með plastdík. Kettid skal möla með hólðu vatni og þryktingi gyltemi. Góðii rírnuldrat við hvort bochi og ein veyrnistokur við þvottavélar. Leggir undir plötu nu úr Reykjavíkurplati. Sjá sér mynd af innleiðlögum í tíðerni skilríðingun. Laggir undir lofti sem við stund. eða, þannig ef skert los sé.

— kalt vatn  
 - - - heitt vatn

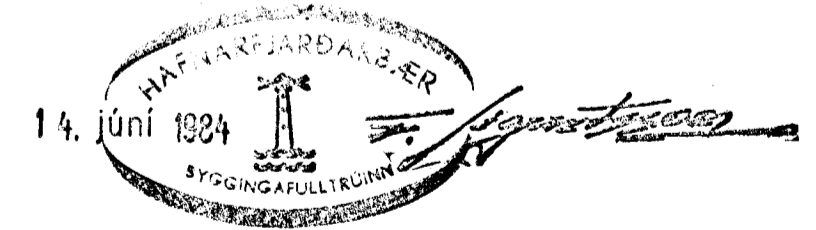

Stekkjarghvammur 14016 Hafnarfirði

Þórgímur Stefánsson tæknifr.  
 Hraunbraut 12 Kópav. sí 43637  
 gild 1980 þórgímur  
 þjórn 1984 þórgímur  
 Þórgímur Stefánsson

kerfismynd vatnslagna  
 m ~ 1:50,  
 apríl 1984

ATH.  
 Gæðingur vegna háss n. 16  
 Þórgímur Stefánsson  
 12.06.84