



Semþykkt á fundi bygginga-
nefnda 17.13.1982
BYGGINGAVALTRÖNN
Í HAFNARFIRÐI
E. Þorsteinsson

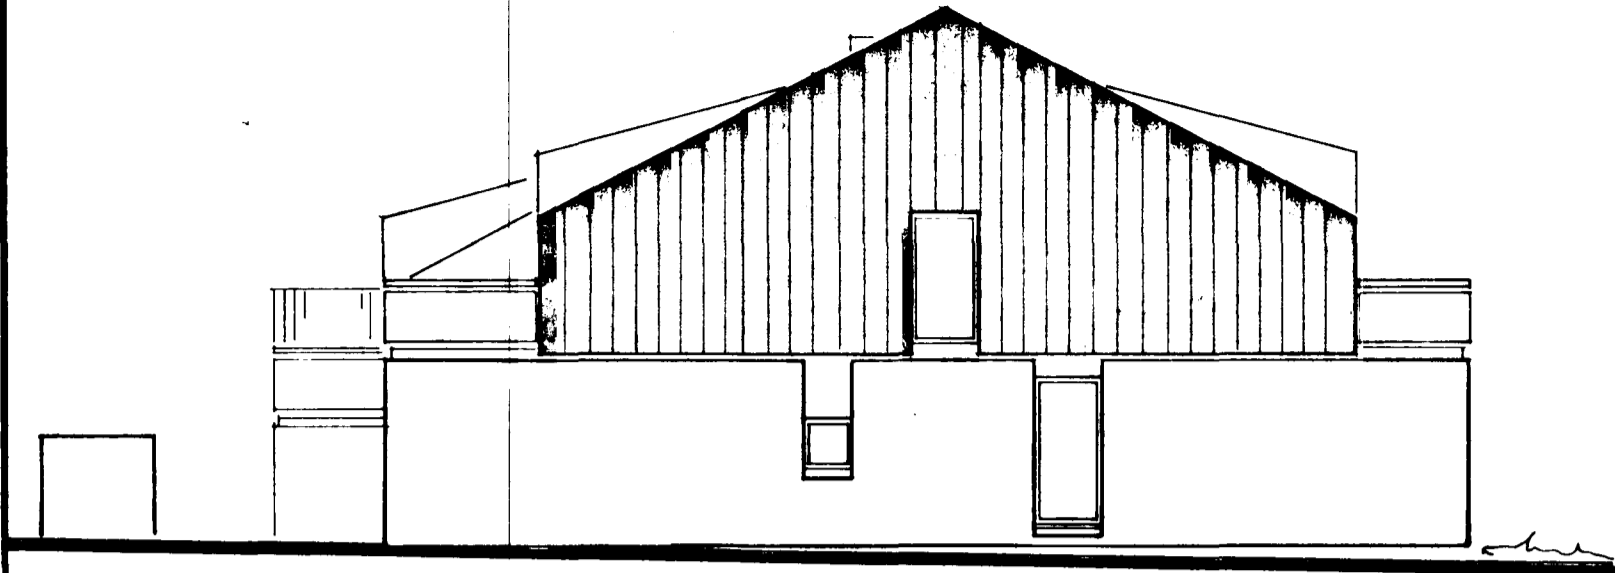

AUSTURHLID

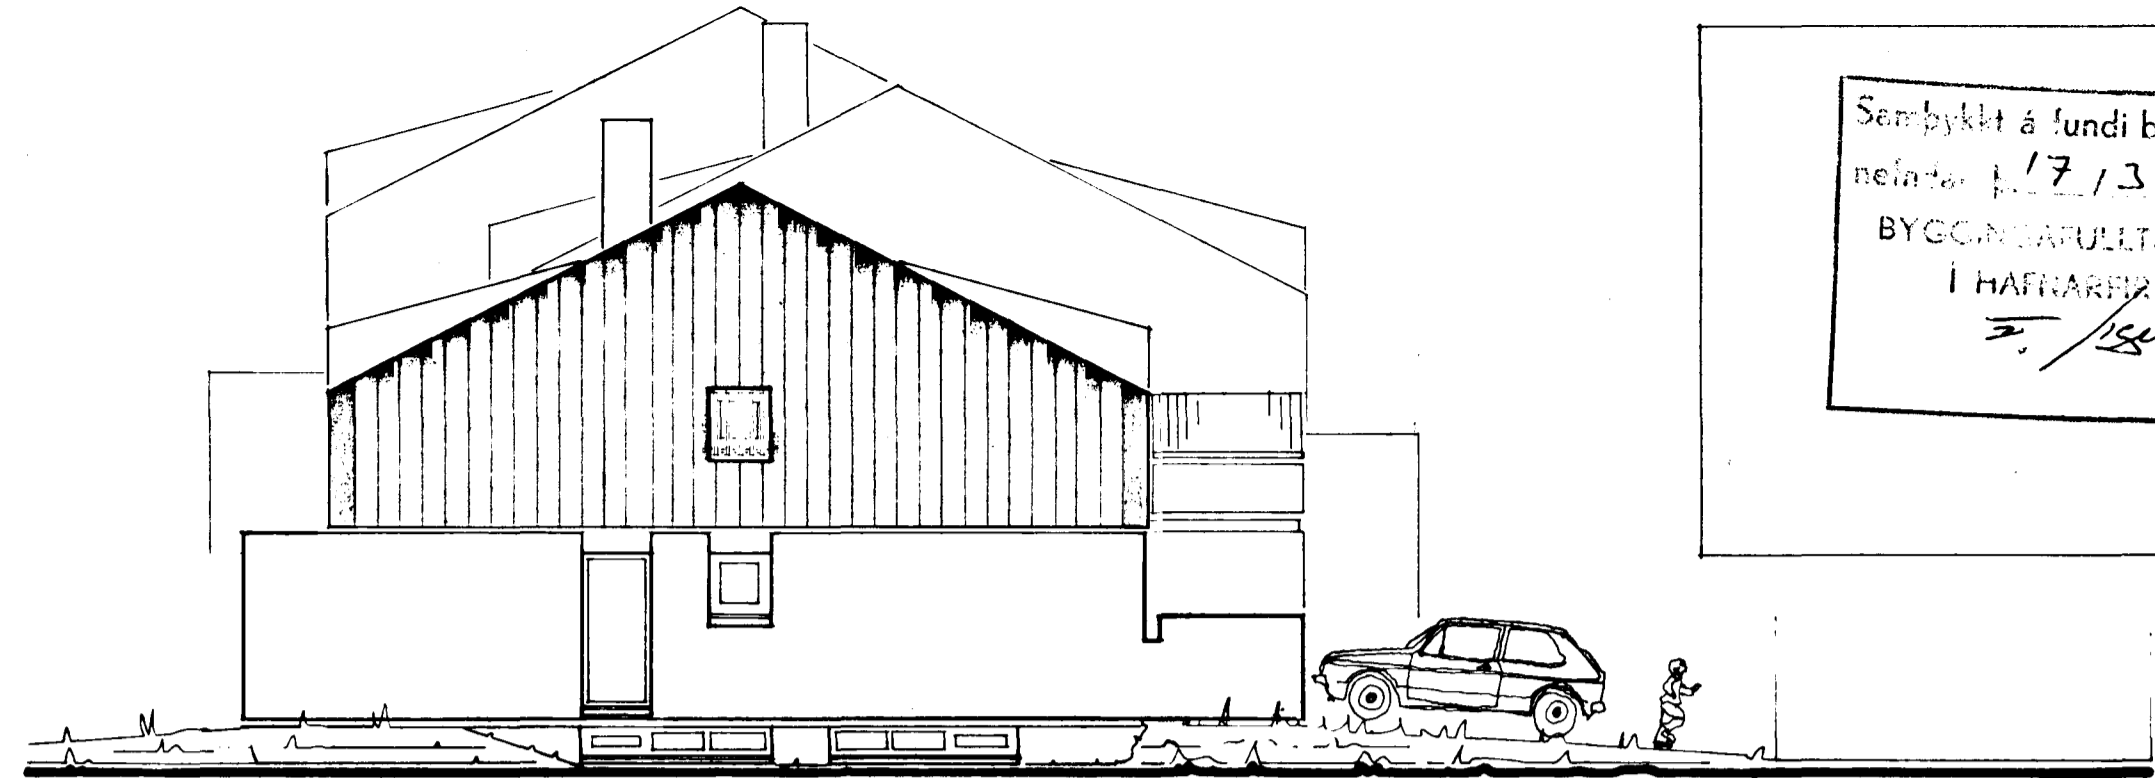

VESTURHLID



NORÐURHLID



SUDURHLID

8290 0170 01

TEIKNISTOFA		STEEKJARHVAMMUR 11-19, Hafnarfirði	
GYLFI GUÐJÓNSSON		ADALTEIKNING	VERK 81-101
INGIMUNDUR SVEINSSON		Áttlitamyndir	BLAD
ARKITEKTAR FÉLDSA		103	
<small>SKÓL AUFDRUSTIG: 1/100 (VERK SÍÐA 28740-14990)</small>			
HANNAÐ EY, IS	TEIKNÆF 1982, 10	REYKJAVIR (1001-0)	
KVARÐI 1:100		BREYTT 1081-10, 1982-14.3.	