
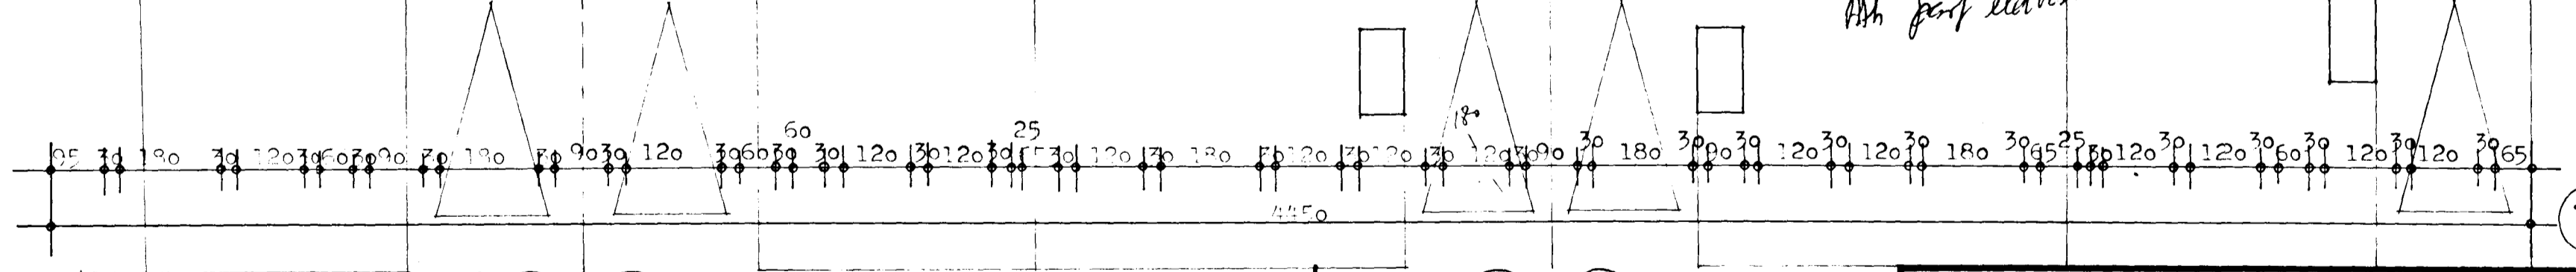
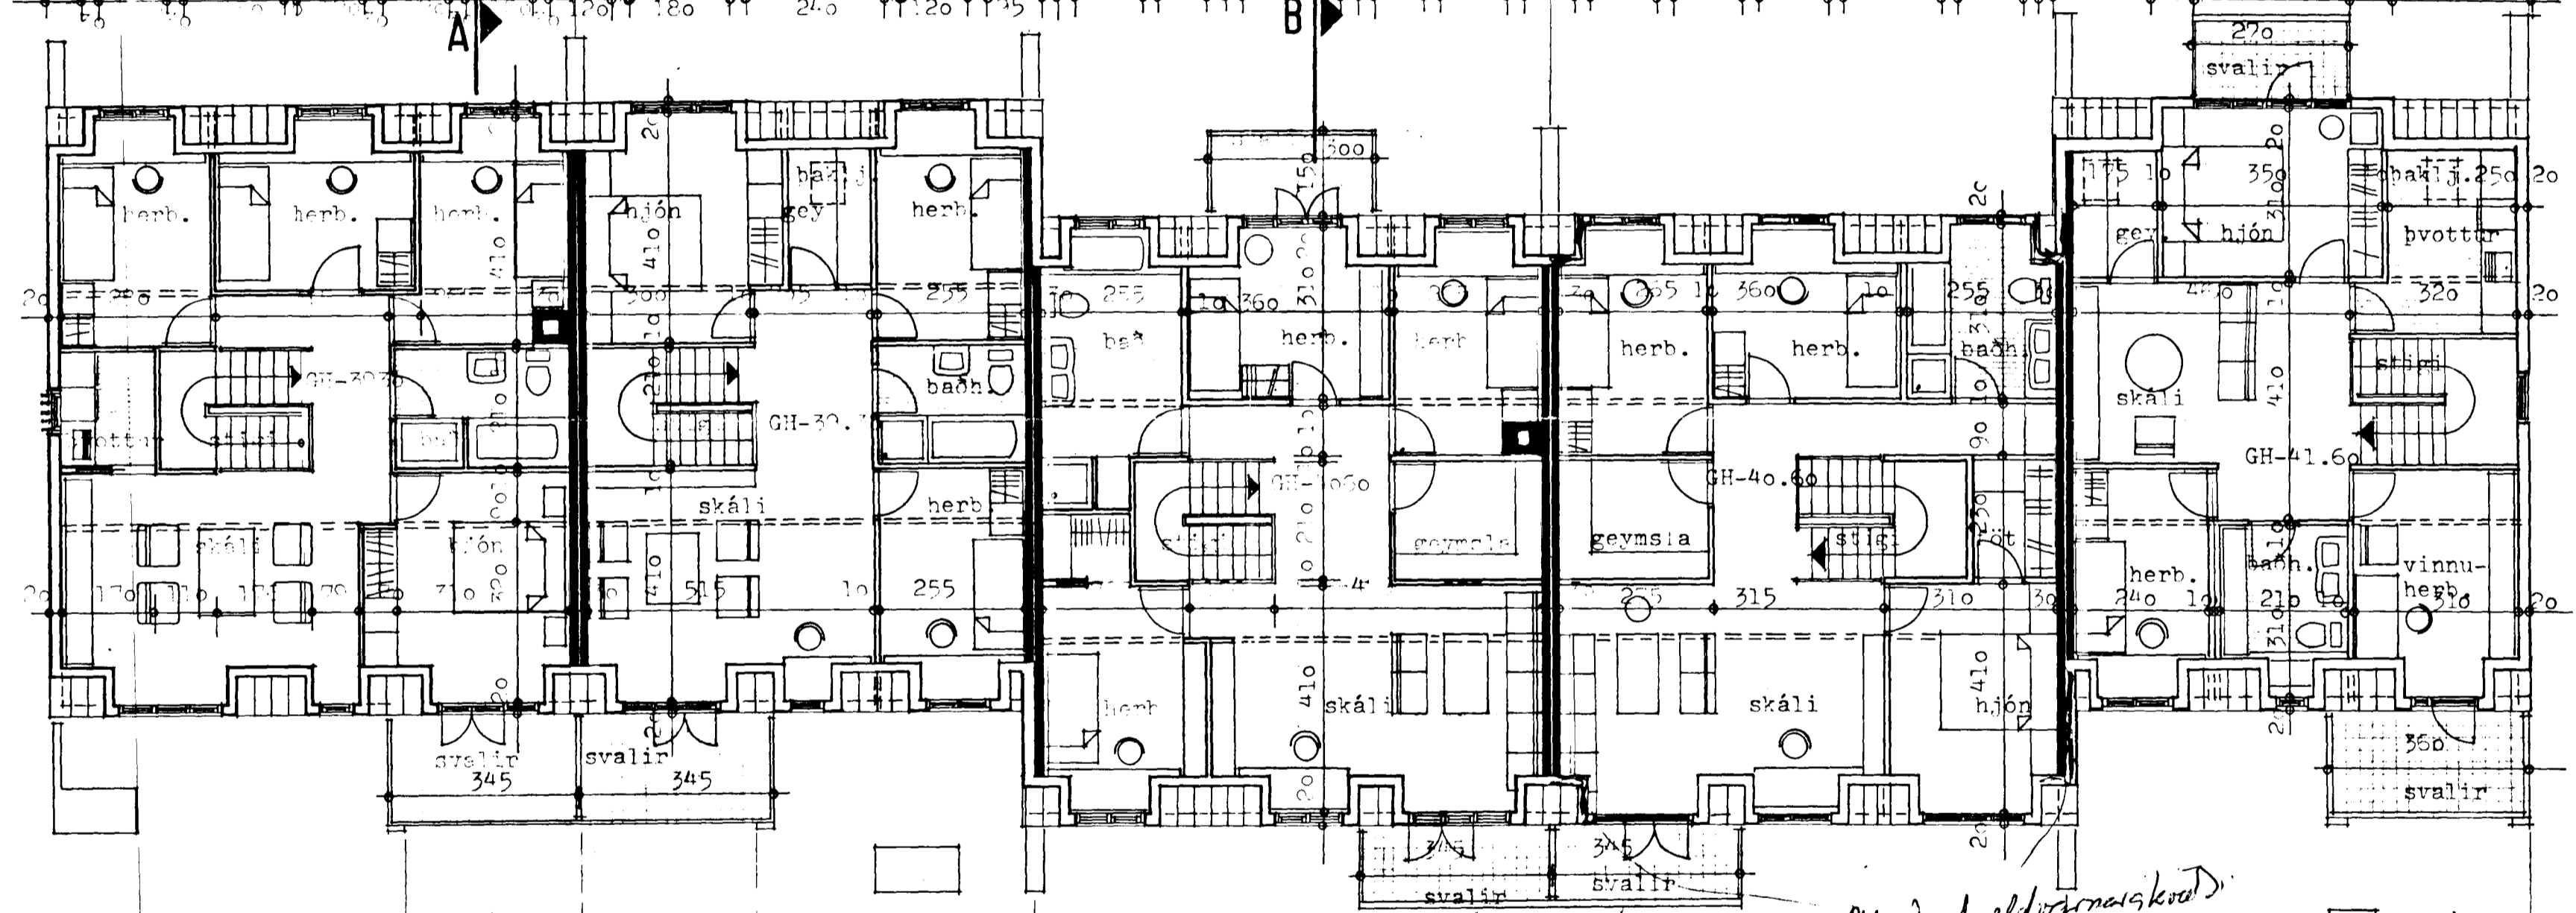


Samþykkt á fundi bygginga-  
nefndar þ. 17.10.1982  
BYGGINGA- OG ULTRUMIN  
LÍFNAÐARÁRÁÐ  
*[Signature]*

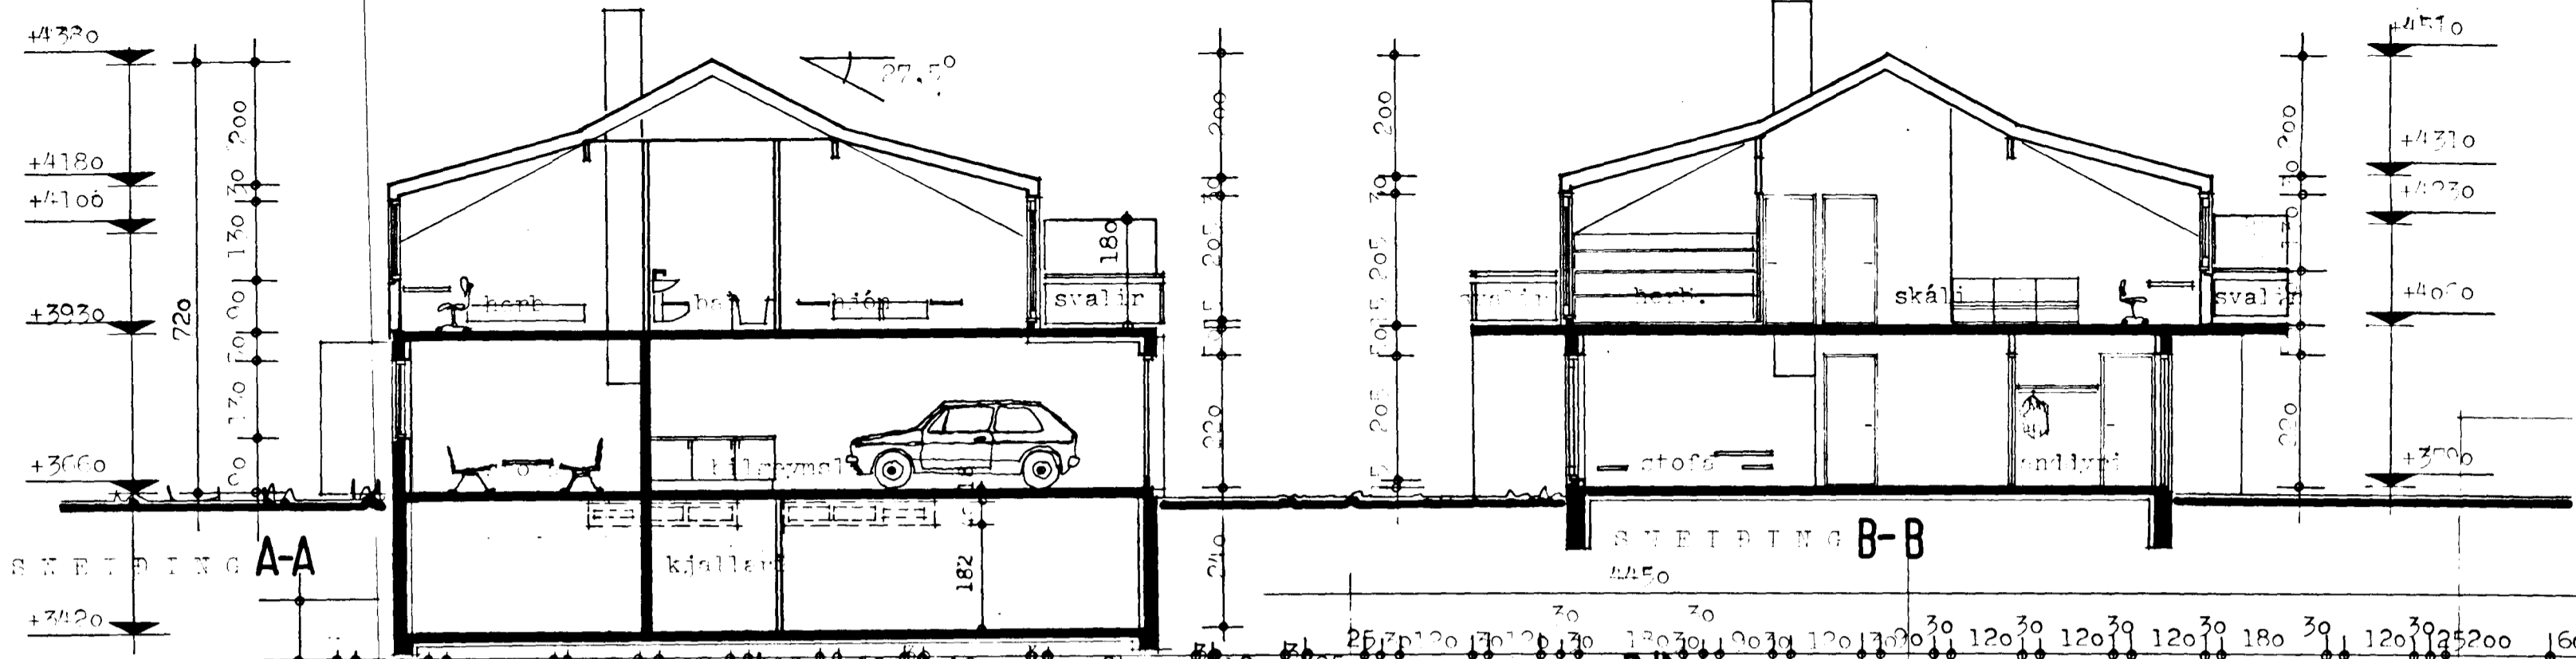

R Í S H A Þ

11 13  
A

15 17  
B

8290-0170 01

<b>TEIKNISTOFA</b>		STEKKJARHVAMMUR 11-19, Hafnarfirði	
GYLFI GUÐJÓNSSON		VERK	
INGIMUNDUR SVEINSSON		81-101	
ARKITEKTAR FAI DSA		BLAÐ	
SKOÐAVORDUSM. 7 101 RÚK. S. MÁR 28.12.1980		102	
HANNAÐ	gv. is	TEIKN. 10.11.82	REYKJAVIK 101-101
KVARD	1:100	BREYTT	10.11.82, 10.11.82, 1982-14.3.