


OFNATAFLA

OFN NÚM.	HITAVÆÐI KCAL/H	MESTA LENGD MM	MESTA HÆÐ MM	TENGING A B C D	VALIN OFNASERÐ	HITAVÆÐI KCAL/H	LENGD MM	HÆÐ MM	ATHUGASEMD
1.1	1000	3000	700	C-D					
1.2	700	700	600	A-B					
1.3	600	1000	600	C-D					
1.4	700	1600	500	A-B					
1.5	300	600	600	A-B					
1.6	2100	2200	700	C-D					
1.7	2100	2500	700	A-B					
2.1	2000	800	700	C-D					
2.2	2000	1100	700	A-B					
2.3	900	1600	700	A-B					
2.4	200	1000	300	C-D					
2.5	800	1100	700	C-D					
2.6	800	1100	700	C-D					
2.7	800	1100	700	A-B					


OFNASTÆRDIR SKAL MÍÐA VIÐ HITAVEITU AÐHÖF. ALLAR TENGINGAR AÐ OG FRA OFNUM ERU 10MM NEMA ANNARS EÐ GEFID. AÐUR EN OFNAR ERU PANTADIR SKAL VEIRFARA MAL A BYGGINGASTAD. MESTA HÆÐ A OFNI ER HÆÐ FRA GOLFÍ UPP I GLUGGA AÐ FRÁDREGNUM 20 CM. HATA SKAL SAMRÁÐ VIÐ ARKITEKT. ER GENGID ER FRA ENDANLEGRÍ OFNAPÖNTUN.

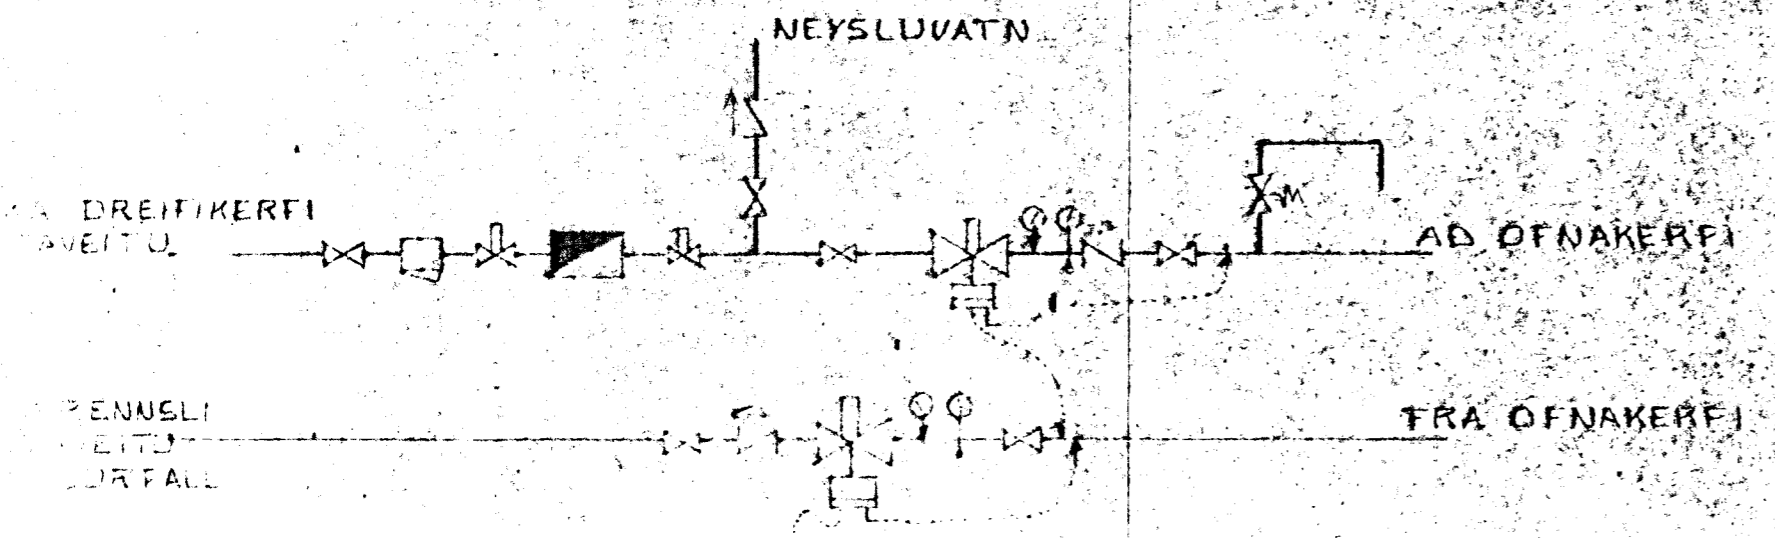

TENGINMYND MELAGRINDAR HITAV.
EKKI LKVARER

SKYRINGAR

GERT ER RÁÐ FYRIR AÐ EINANGRUN HUSS SE SKV. BYGGINGASAMÞYKKT, TVÖFÖLDU GLERI Í ÖLLUM GLUGGUM OG FÉTTILISTUM Í ÖLLUM ÖPNANLEGUM GLUGGAÖPUM OG HURÐUM.
PIPL PÍPUR SEU SVARTAR JARNPÍPUR MED SKRUFUDUM TENGISTYKKJUM.
ÞVERMÁL PÍPNA ER GEFID Í MM A RÖMMYND OG A TENGINMYND MELAGRINDAR.
ALLUR FRÁGANGUR PÍPNA SE Í SAMREMI VIÐ GILDANDI REGLUGERDIR OG STAÐLA PÍPUR EINANGRIST MED AMK 20 MM GLERULLARHÖLKUM OG VEIÐIST MED PLÁSTI EÐA STÁLPAÐPA.
A ALLA OFNA KÖMI: LOFTSKRUFUR, STILLITE OG SJÁLFVIRKIR OFNLOKAR T.D. DANFOSS GERD FAYR EÐA RAUL. TEMINGARKRANAR KOMI PAR SEM SÝNT ER OG ANNARSSTAÐAR ER ÞURFA ÞYKIR.
ÖLL TAKN OG SKYRINGAR SEU SKV. ÍSLENSKUM STAÐLI 1ST.64.

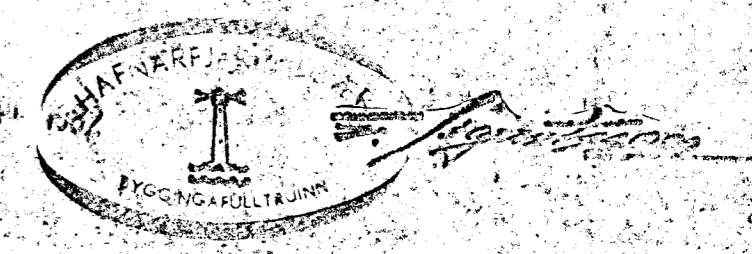

STEKKJARHVAMMUR 17 HAFNARF.	DAGS 03.09.82
OFNATAFLA, SKYRINGAR OG	REIKN
TENGINMYND, HITAVEITU	TEIKN
	8205