



ath. efst á öllum löör. stotnum komi 30cm langur lottþúdi með sama þvermáli og sverasti stotninn. Sami trág. á lengri hliðargr.

skýringar!

Stro og trögur lagja skal vera samtí. Þessir samþykkt slakurkjúður og restir á varsvæðu slakri úti á (Reykjavík) vitan.)  
 Öll ebi á loqum & rör & fittling skal vera úr galv. dnr. Þinur skal vetja með sisal-þappa einangra með 20mm skurllanholnum sem vatinn er með plastdeki.  
 Kallid skal mótta með höldu vatni og mjúkingsi 6kg/cm. Góðir rennilokar við hvert loki og einn rennilokar við þvottavél.  
 Lagir undir plötu má úr Reikjavíkundunplötu. Sjá sá mynd af inntakslögum á tröngstis-tiltöngum. Lagir undir lotti séu úr skóðar þennig að eldri 105 sé.

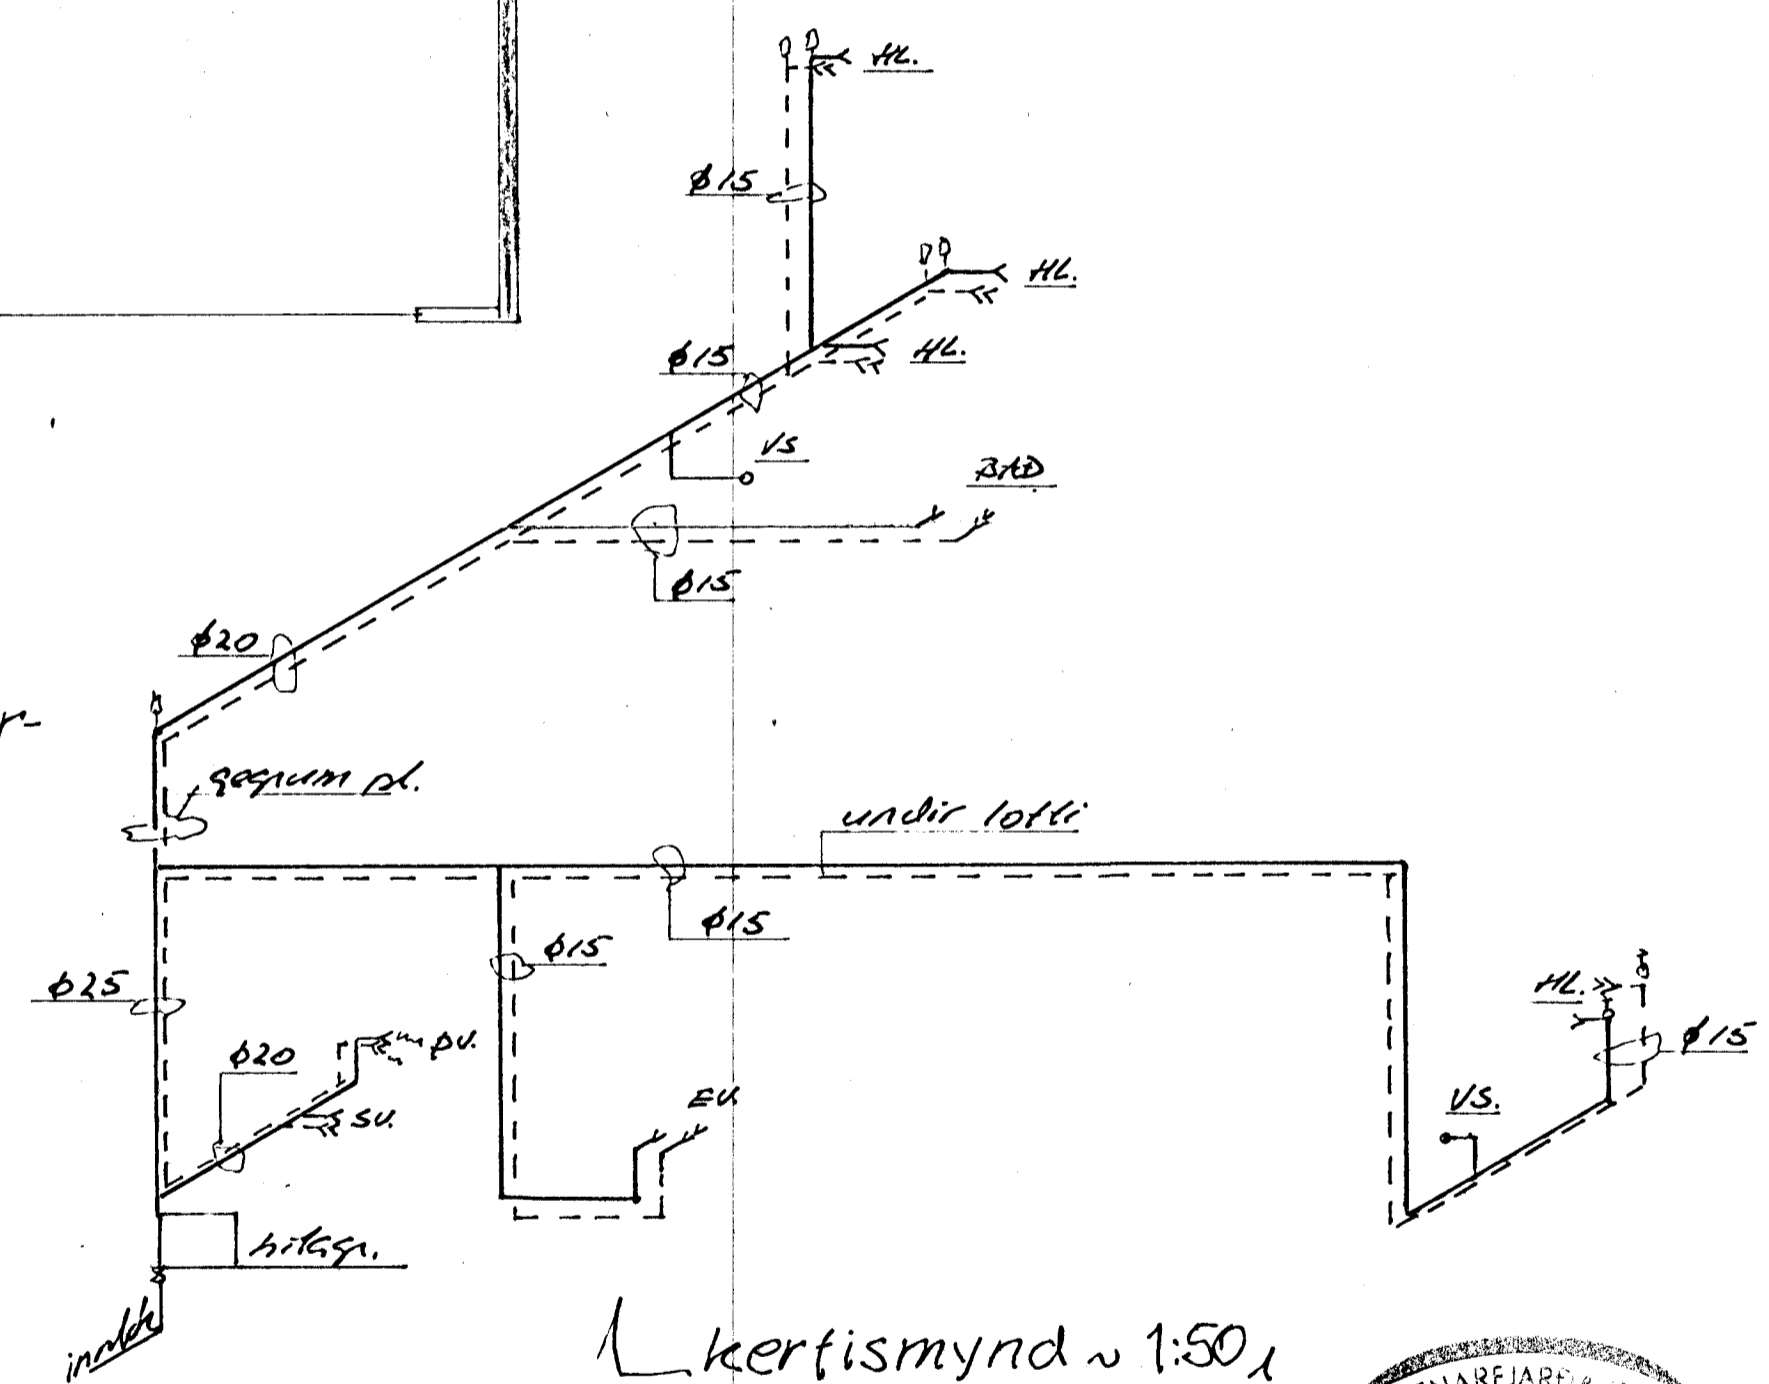

kertismynd ~ 1:50

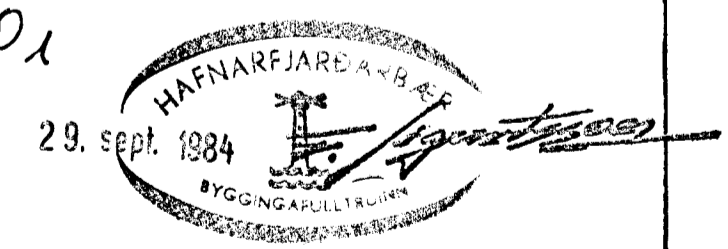

Stökkjarhvammur 18 - Hafnarfirði  
 Þorgrímur Stefánsson tæknifr.  
 Hraunbraut 12 Kópav. s. 43637  
 ágúst 1984 þorgrím  
 Þorgrímur Stefánsson.  
 grunnm., kertism. vatnsl.  
 m ≈ 1:50  
 ágúst 1984