


KJALLARI

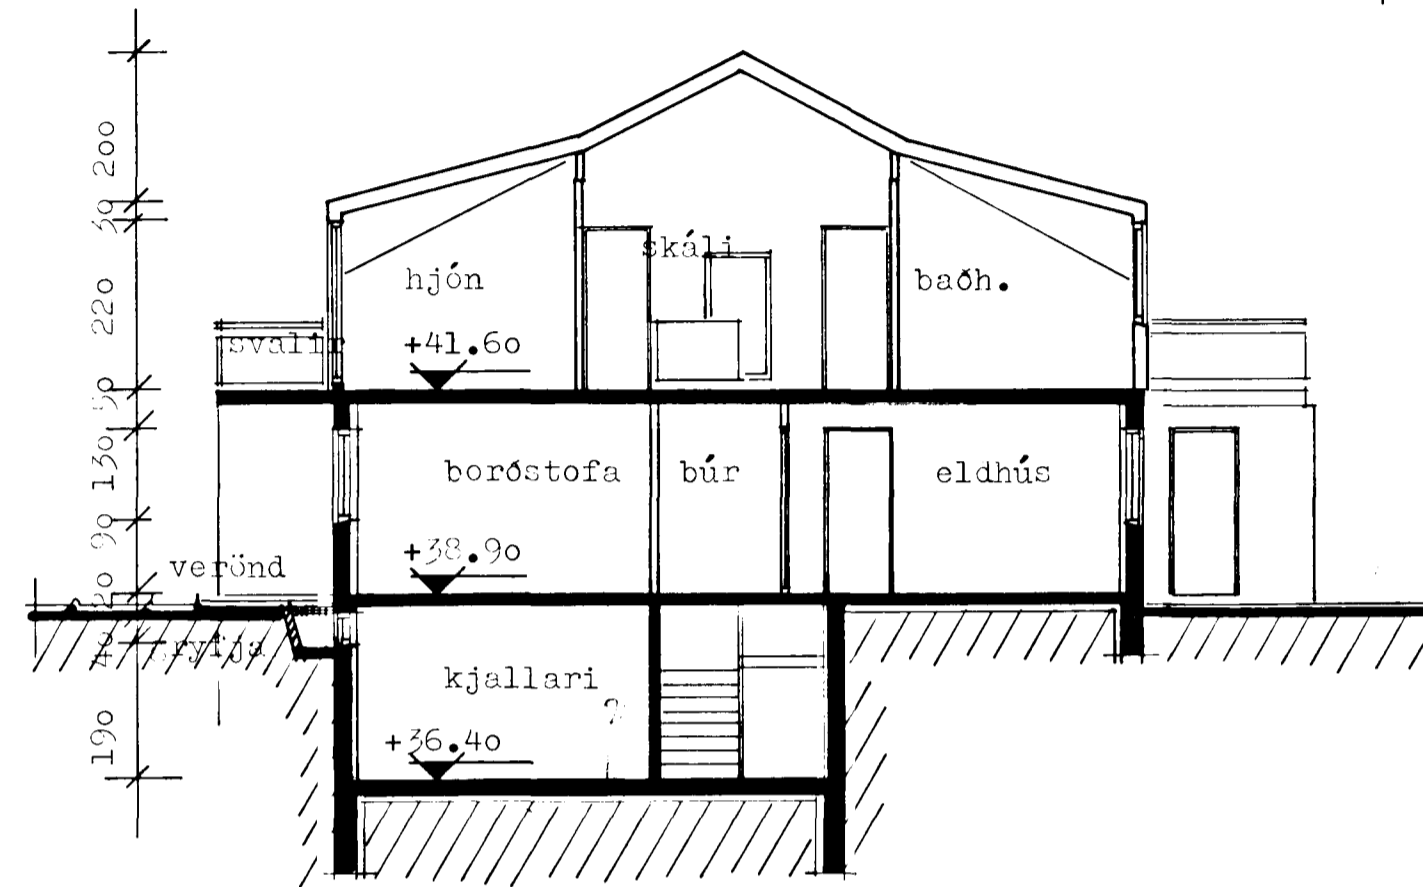

SNEIÐING C-C

Samþykkt á fundi bygginga-
nefndar þ. 12.5.1982
BYGGINGAFULLTRÚINN
Í HAFNARFIRÐI

56,7 m² 14,2 m²

8290-0190 -01

TEIKNISTOFA GYLFI GUÐJÓNSSON INGIMUNDUR SVEINSSON ARKITEKTAR FAÍ DSA <small>SKÓL AVORDUSTÍG 3, 101 RVK. SÍMAR 28740 OG 14990</small>	STEKKJARHVAMMUR 19, Hafnarfirói	
	AÐALTEIKNING kjallari, grunnmynd sneiðing C-C	VERK 81-101 BLAD 104
HANNAÐ gy, is KVARÐI	TEIKNAD hb 1:100	REYKJAVÍK 1982-05 BREYTT