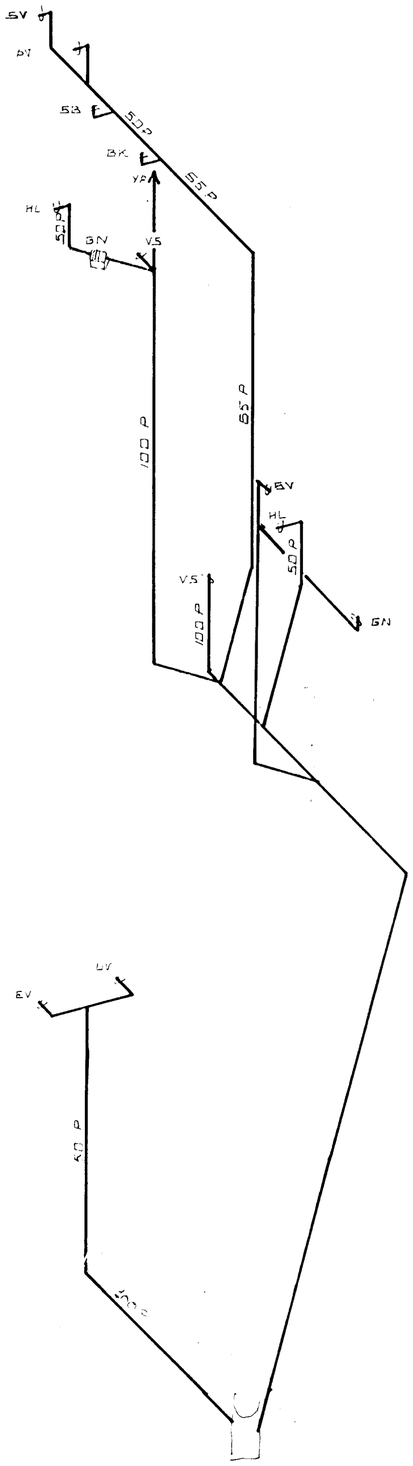


HAFNARFJARÐARBÆR
BYGGINGAFULLTRÚINN

| BR.NR. | DAGS | EÐLI BREYTINGAR | SIGN. |
|---|---|---|---|
| | | | |

STEKKJARHVAMMUR 19 HAFNARFJ.

RÚMMYND FRÁRENNSLISLAGNA

MÆLIKV. ~ 1:50

| | |
|---|---|
| DAGS. | 12.11.82 |
| HANNAÐ | |
| TEIKNAÐ | |
| VERK NR. | 8230 |
| BLAÐ NR. | 12 |

SIGURÐUR ÞORLEIFSSON TÆKNIFRÆÐINGUR F.T.F.Í.
STRANDGÖTU 11 HAFNARFIRÐI SÍMI 54753