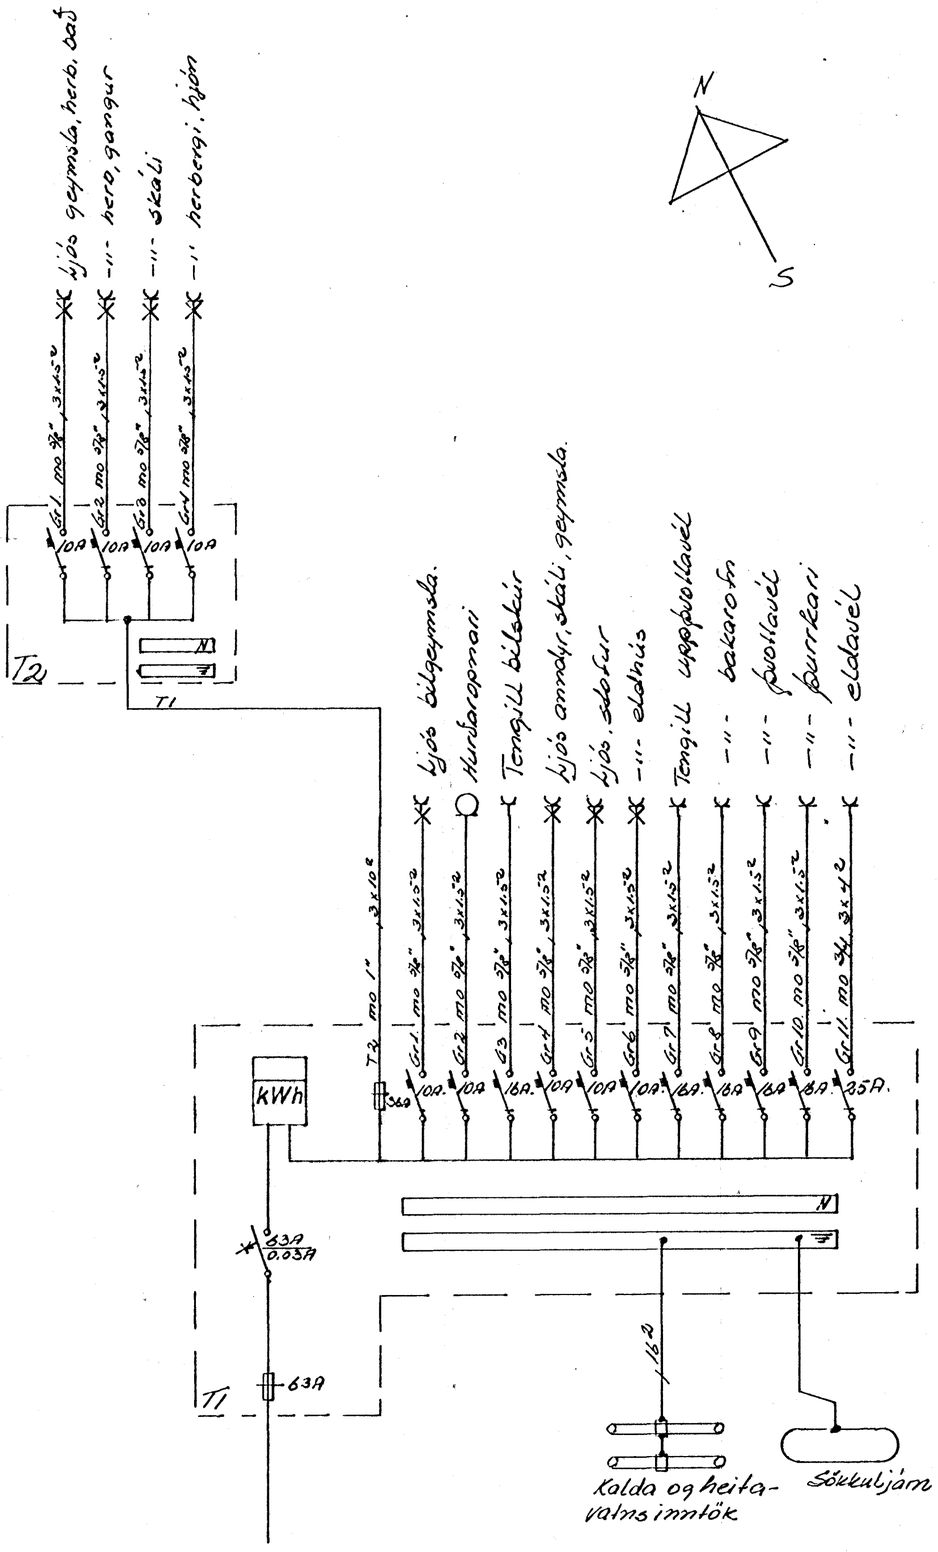

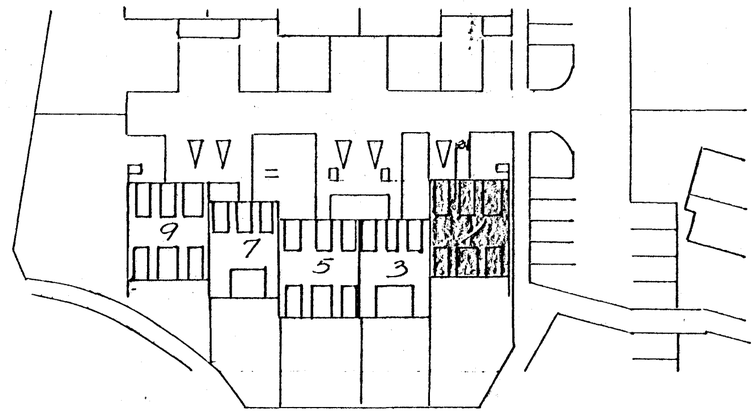

Skýringar

Málstraumur rofa og Tengla sé 10A
Pípur 5/8 vír 1.5²
Hæð rofa sé 110 cm frá gólfi
Hæð Tengla sé 20 cm -"- -"-
} nema annars sé getið

Aðaltafla sé NR 114 frá J.B.P. eða samsvarandi
Greini tafla sé NR. 112 -"- -"- -"- -"-

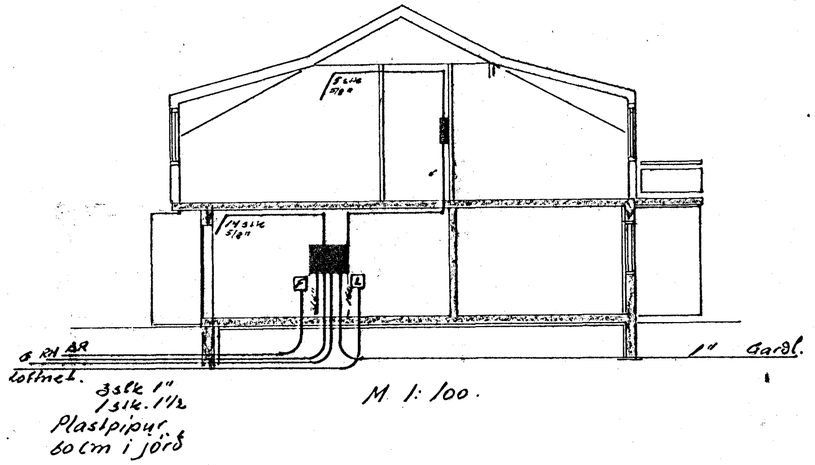

Lagtök samþykkt 9.16. 1982
f.h. RAFVEITU HAFNARFJARÐAR
Albert Kristinsson

Húsveita nr. 2817 Teikning nr. 2045
Samþykkt þ. 14.6. 1982
f.h. RAFVEITU HAFNARFJARÐAR
Eftirlitsmaður raflagna

2045

Breytingar			Jens Everlsson. S. 52829.	
NO	Dags.	Nafn	Stekkjarhvammur 1.	H.K.T.JE.S.JH.
			Einlinu, afstöðu og	M. 1:500. 1:100
				Bl. 1 af 2
				Mai 1982
			þversk. myndir	JE.