


austurhlíð

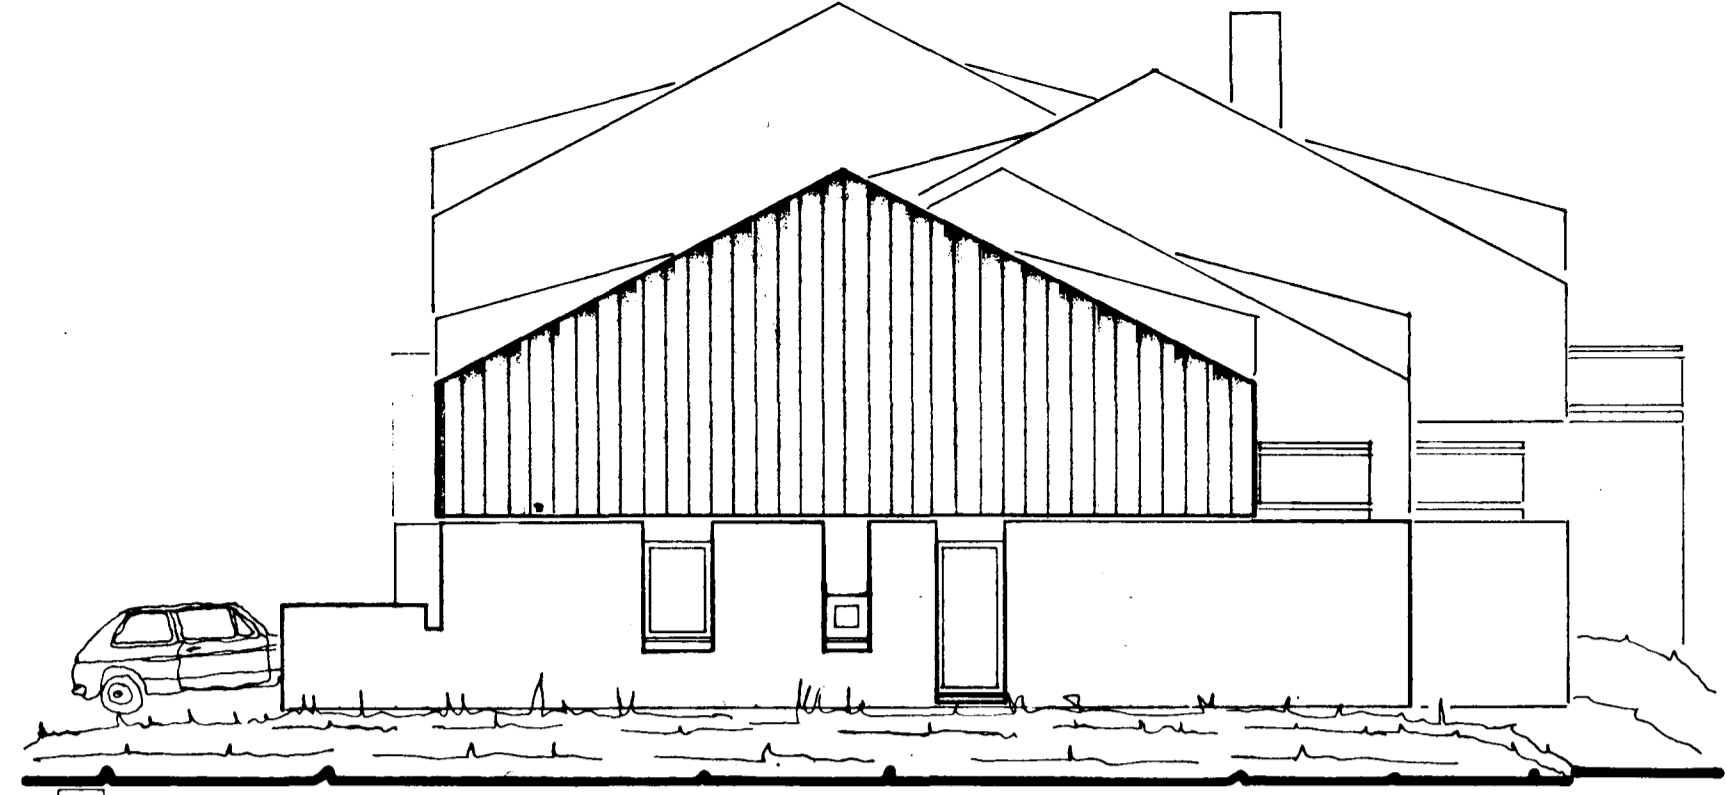

vesturhlíð

Sambýkt á fundi bygginga-
nefndar þ. 23/2 1982
BYGGINGAFULLTRÚIN
Í HAFNARFIRÐI
S. Sigurðsson



norðurhlíð



súðurhlíð

8290-0010-01

TEIKNISTOFA		STÆKKJARNVANTER 1-2, Hafnarfirði	
GYLFI GUDJÓNSSON		H/21	
INGIMUNDUR SVEINSSON		AÐAÐTEIKNING	
ARKITEKTAR FAÍ DSA		útlitsmyndir	
SKÓLAVÖRDUSTÍG 3, 101 RVK, SIMAR 28740 OG 14990		VERK 81-102	
		BLAÐ	
		103	
HANNAÐ	TEIKNAD	REYKJAVÍK	1981-01
gy, is	nb	BREYTT	1982-01
KVARDI	1:100	<i>Sigurðsson</i>	