
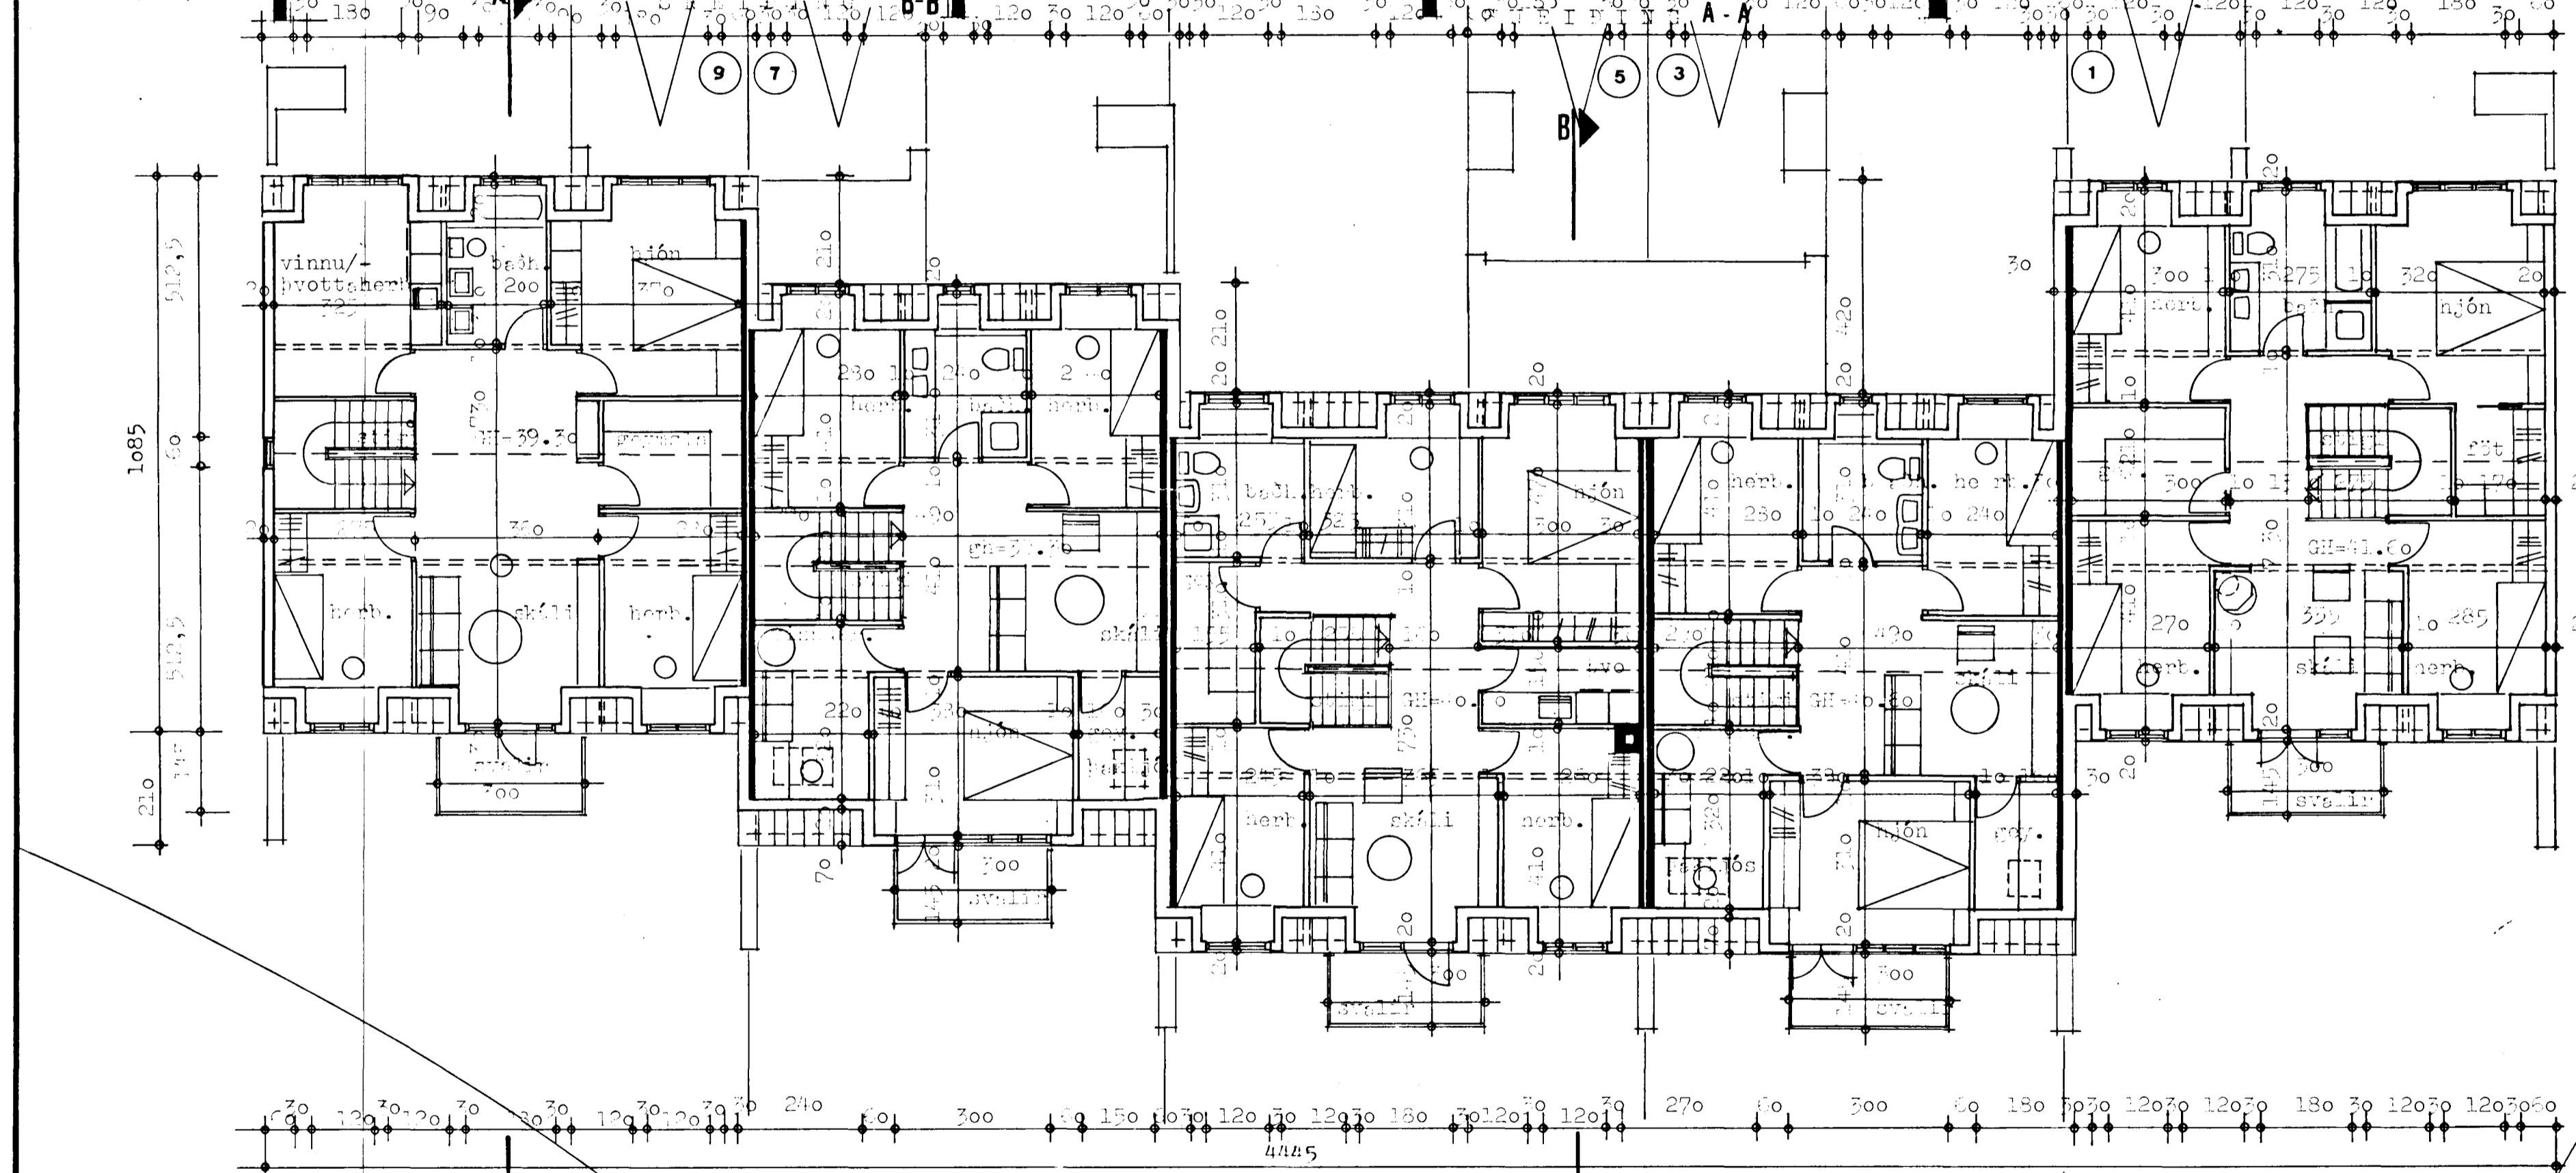


Samþykkt á fundi bygginga-
nefndar þ. 17.12.82
BYGGINGARLÖG 111
LÍNAARBEIÐ

[Handwritten signature]

Gætt skal frá önnu
eldstétt í samráði við
Byggingaábyrgðina

16/383 *[initials]*

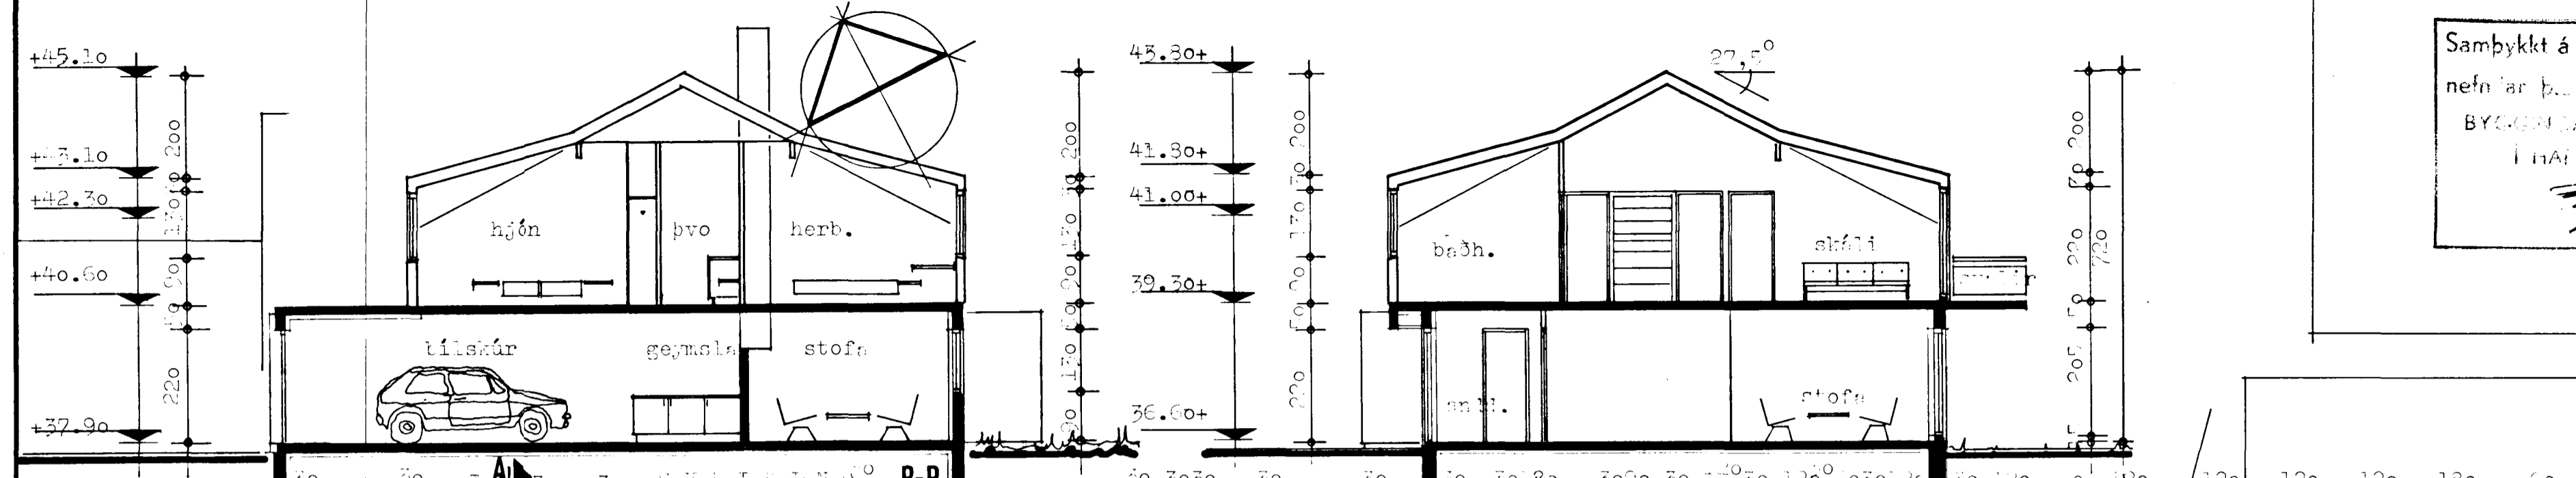

TEIKNISTOFA		BYGGINGARLÖG 111-0, Hafnarhlíð 1	
GYLFI GUDJONSSON		VERK	
INGIMUNDUR SVEINSSON		91-103	
ARKITEKTAR FAI DSA		BLAD	
SKÓL AVÖRÐUSTIG 3, 101 RVK SAMAR 28740 OG 14990		102	
HANNAÐ BY, 10	TEIKNAD hb	REYKJAVIK 1981-10	<i>[Handwritten signature]</i>
KVARDI 1:100		BREYTT 1982-01 hb	