


Samþykkt á fundi bygginga-  
nefndar þ. 20/2 1982  
BYGGINGAFULLTRÖNN  
Í HANNAFIRNI  
*S. Jónsson*

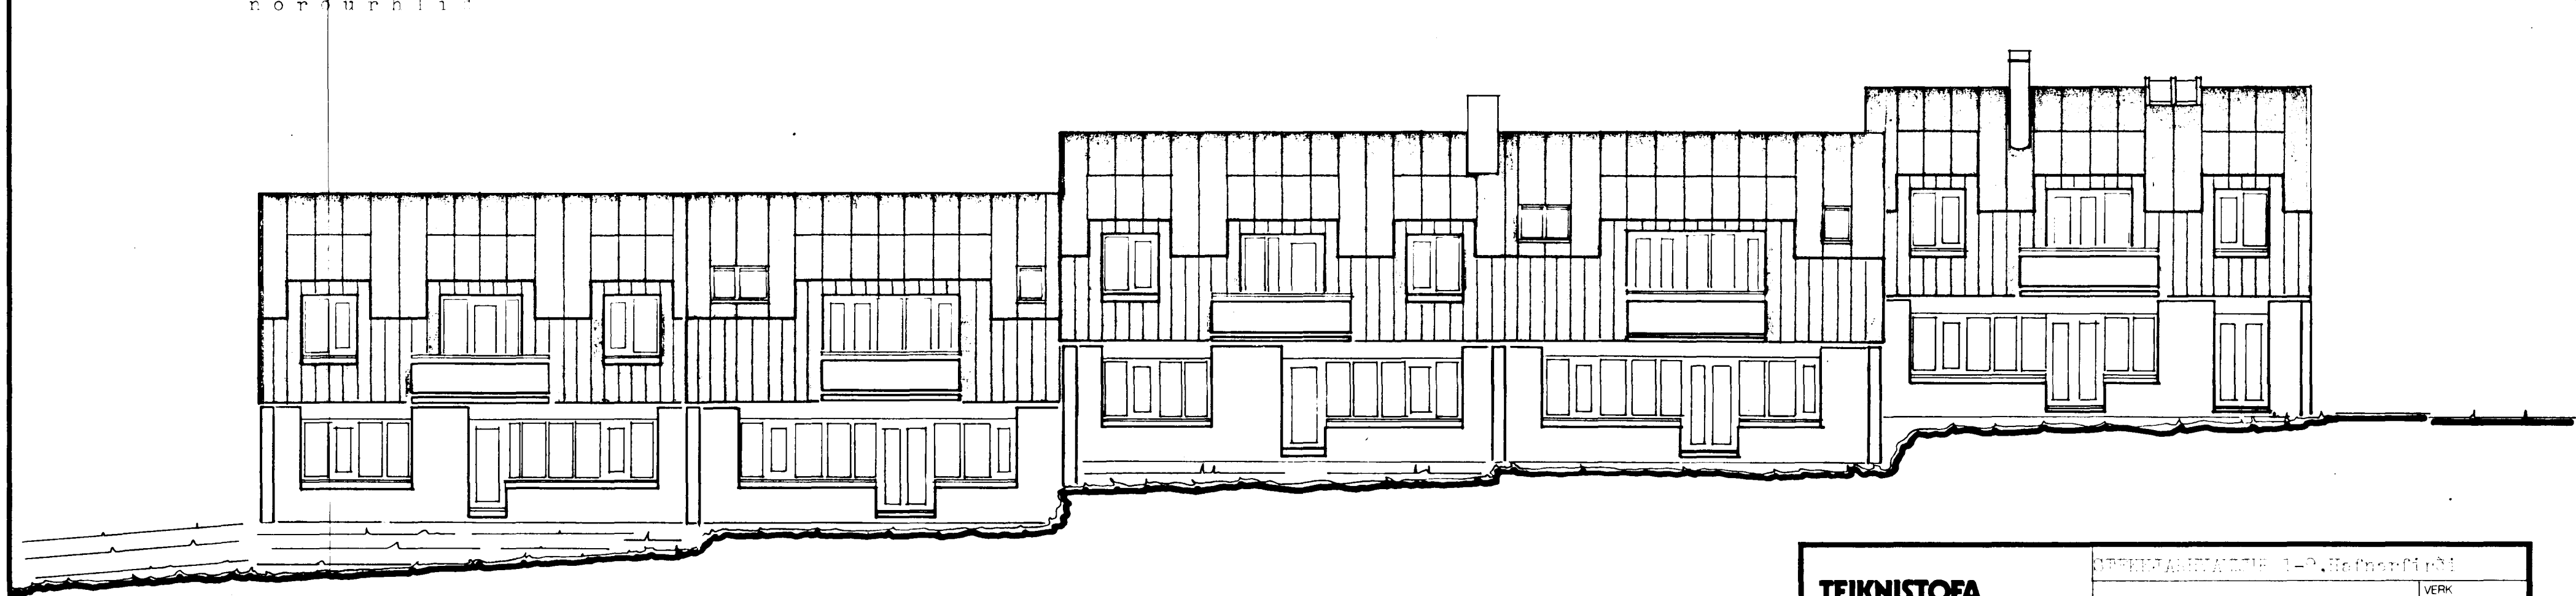

<b>TEIKNISTOFA</b>		BYGGINGAHEIÐ 1-2, Hafnarfirði	
GYLFI GUÐJÓNSSON		VERK 01-102	
INGIMUNDUR SVEINSSON		BLAD	
ARKITEKTAR FAI DSA		<b>103</b>	
SKÓL AVORÐI STÍG 3, 101 RVK SIMAR 28740 OG 14990		4tlfemndir	
HANNAÐ	TEKNAÐ	REYKJAVÍK	1983-04
KVARD	1:100	BREYTT	1983-04

1983-04 hvs