
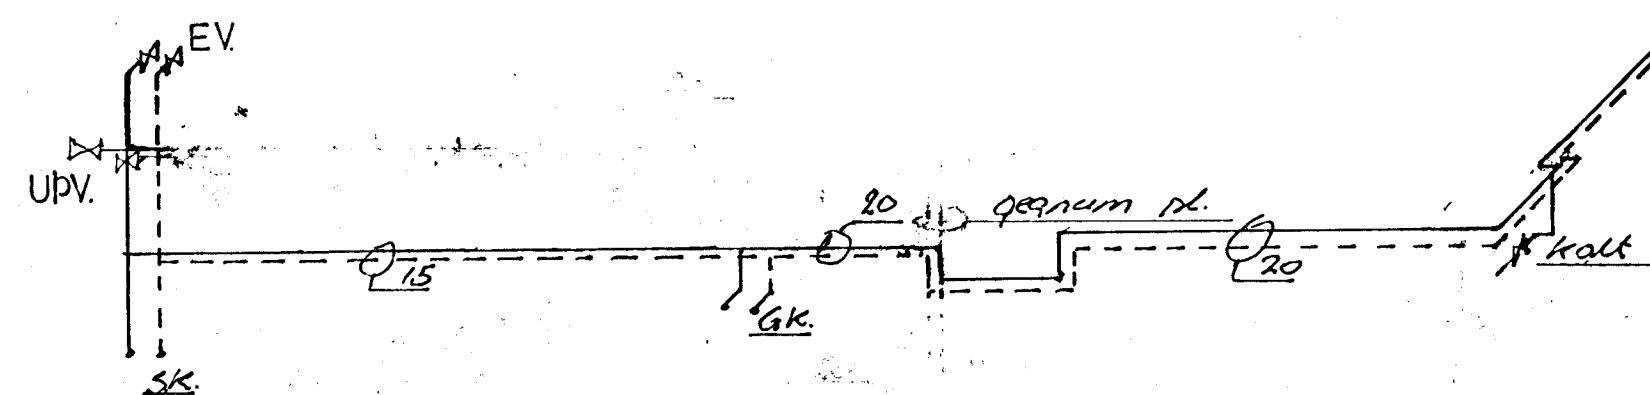



skýringar

Etni og frágangur lagna skal vera samku byggingslagsmyndet. Skal myndfjöldar og reglugerðar valnsveitum Reykjavíkur. Allt etni í lögnum rör sem líftins skal vera ur vatn. Pipar skal velta með sisalppappa, einingras með 20 mm glærullarhólthum sem vatinn er með plastdæm. Kortið skal þórla með höldu vatni og bræðingi óflektum. Góðir rennileikar eru við hvert lofti og einstremmislokar við þuottaveit. Gr. Lögur undir plöbu eru úr Þurflubundinum. Sjá sérmynd af innlóchlögum á tímrennslustærhingu. Lögur undir lofti eru vél stordædar þannig að ekki er los sé.

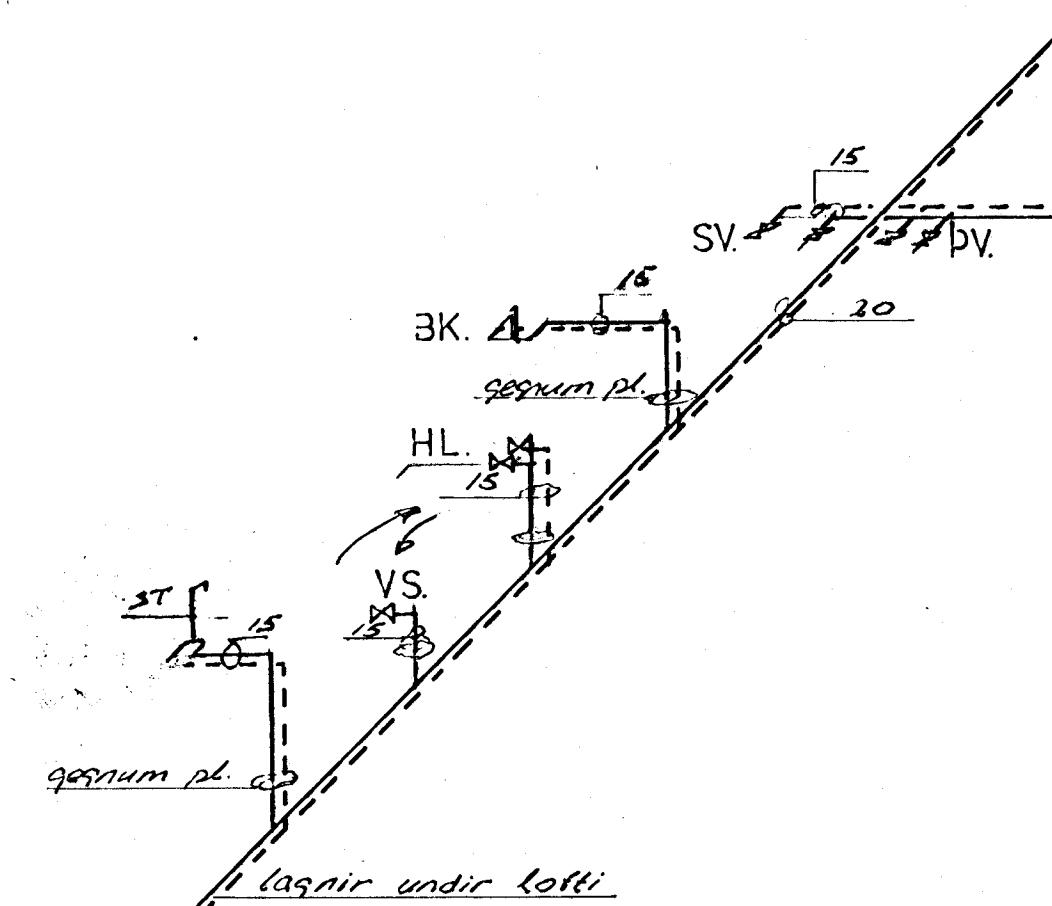

sjá vinnuteikn. grunnum no. 03
efst á öllum löðréttum stofnum skal
vera 30cm langur loftpúði að þvermáli
jafnt og sverasti stofn, sami frágangur
á lengri hlíðargreinum.

rúmmynd ~1:50

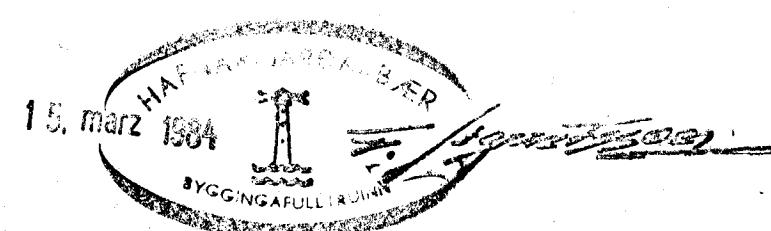

— kalt vatn
- - - - - heitt vatn

Siekkjarhvammur 20 Hafnarfj.
þorgrímur Stefánsson teknifr.
Hraunbraut 12 Kópav. s.43637
m=1:50 nov. 1983. *pmp*