vinnuteikning innanhússlagnir 02

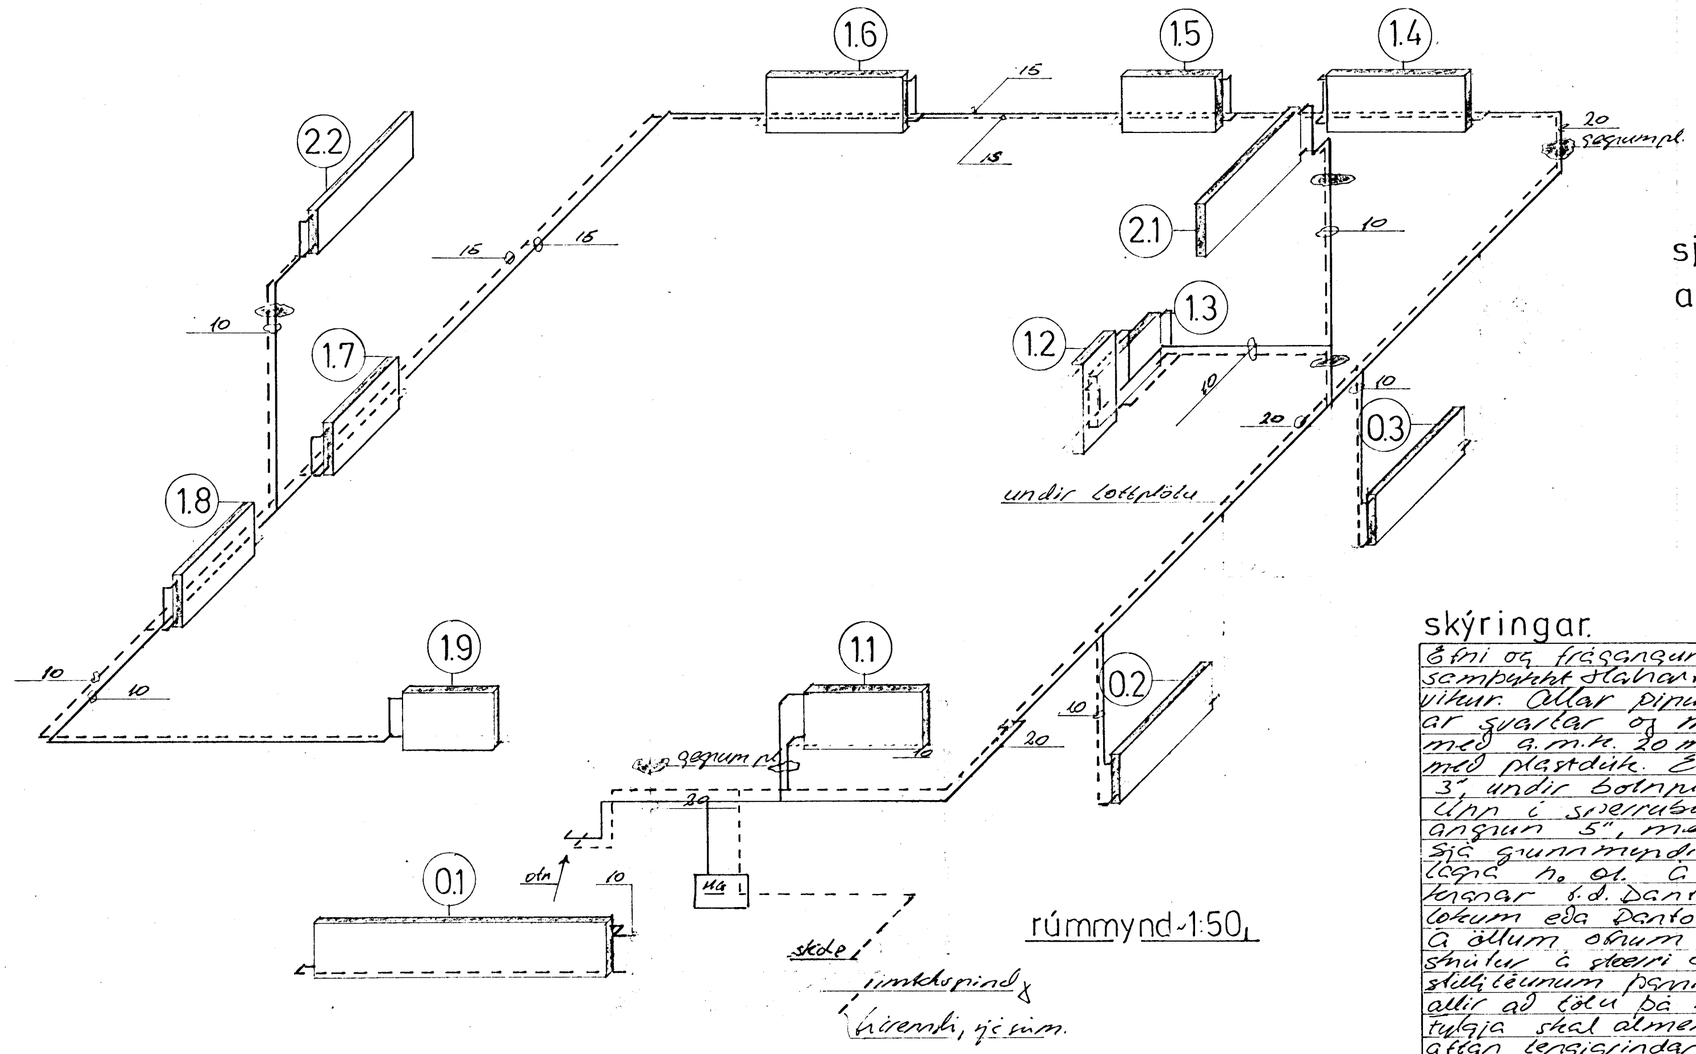

sjá vinnuteikn. innanhússl. no. 01
allir tengistútar 10mm

rúmmynd ~1:50

skýringar.

Efni og frágangur lagna skal vera samkvæmt byggingasamþykkt Stykkishólmsbæjar og reglugerðar hitaveitu Reykjavíkur. Allar pípur og fittings skulu vera veinulagar svartar og mála með asfaltmálningu og einangra með a.m.k. 20 mm glerullarhólkum og verja síðan með plastdúk. Einangrun útveggja sé plasteinangrun 3", undir botnplötu plasteinangrun 1½". Upp í sverrusil sé einangrað með eldfastri einangrun 5", með rakaþéttingu undir.
Sjá grunnmynd ofna á vinnuteikningu innanhússlagna no. 01. Á ofnum skulu vera sjálfvirkir ofnlokar t.d. Danfoss, þe. þá Danfoss RAVL lokar á kurlokum eða Danfoss RVQ lokar á retúrlokum.
Á öllum ofnum séu loftskrúfur, stillilæ og afloemingsskrúfur á stærri ofnum. Skúla skal kertið í lokin með stillilæunum þannig að þegar sjálfvirkir lokar eru opnir allir að fullu þá hitnæ allir ofnar jafnvel.
Fylgja skal almennum vinnureglum við frágang tengingar aftan tengigrindar frá Hitaveitu Reykjavíkur, með öllum naudsynlegum afloftum og hrystiþéttunum. Gæta skal að tryggir að nýting á hárennslisvatni sé mögulega lengd við afskeddukerfi ódur en það er leitt í holræsakerfi. Það kerfi er sérlaðnað et til kemur.

HAFNARFJARÐARKAUPSTAÐUR BYGGINGAFULLTRÚI
15. marz 1984

framrás heitt vatn
bakrennsli

Stekkjarhvammur 20 Hafnarfj.

Þorgrímur Stefánsson tæknifr. Hraunbraut 12. Kopv. s.43637	kerfism. ofna og skýringar m~1:50
Samþ.	nóv. 1983
Sr. mag. arc. Þorgrímur	
Þorgrímur Stefánsson	