
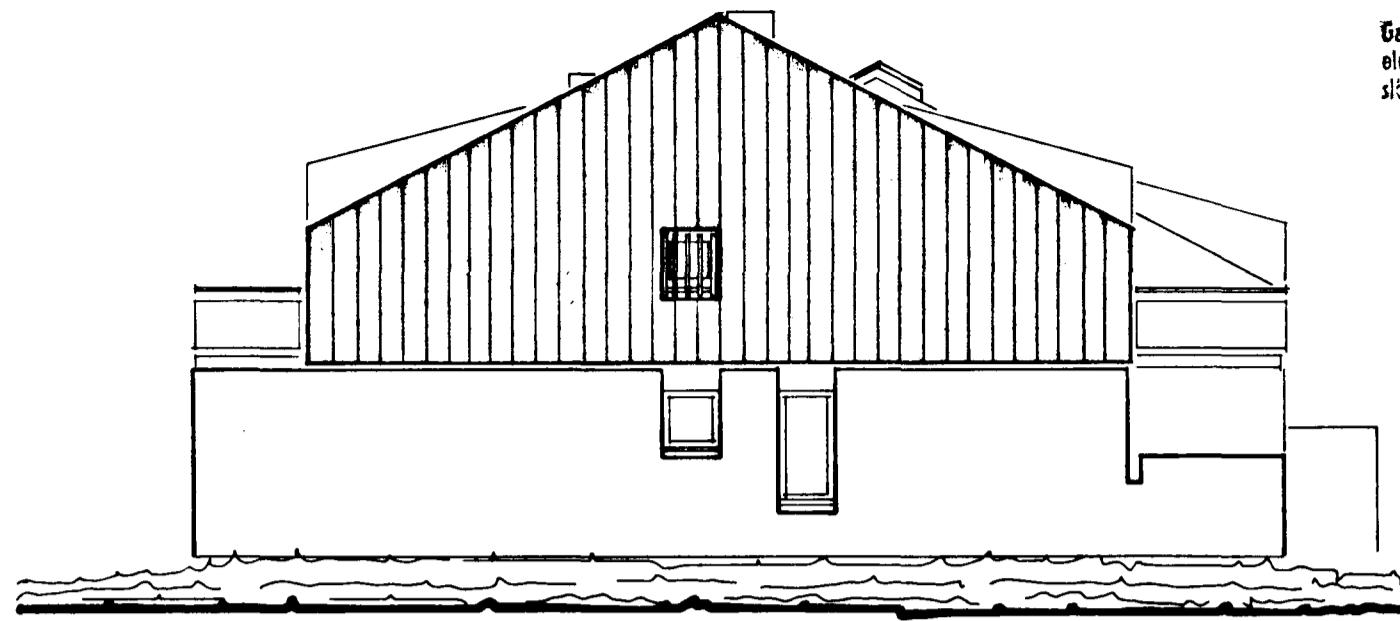
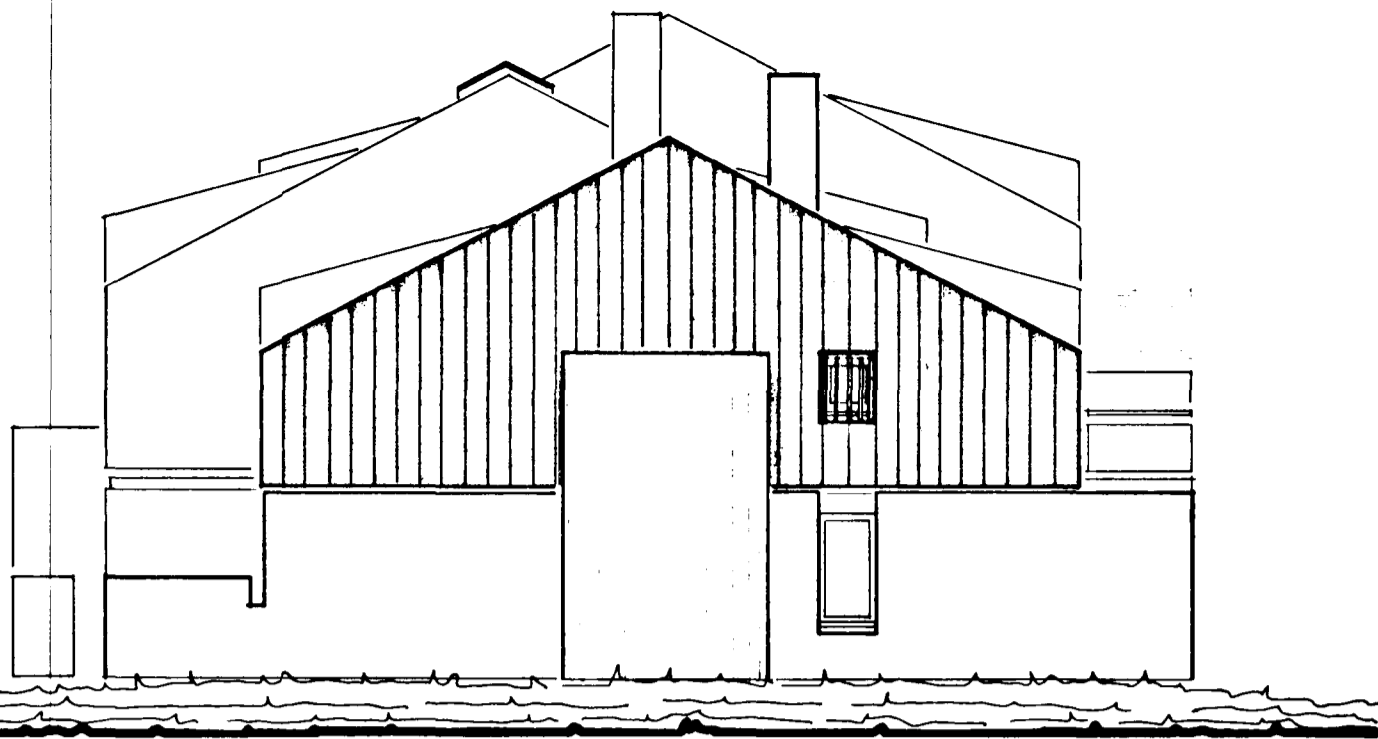


Gætt skal frá önnu
eldstétt í samráði við
slökkihöfðingjóna

Samþykkt á fundi bygginga-
nefndar þ. 21/10/1988
BYGGINGAUFULLTRÚINN
Í HAFNARFIRÐI
[Signature]

*Fullmátt skel, Bunnitöggið, m. um fangang
á fólum, kúslum og dygsum góðum lög.*

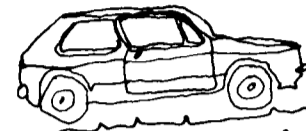

VESTURFRONT

AUSTURFRONT



NORÐURFRONT



SÚÐURFRONT

8290 - 0210 - 01

TEIKNISTOFA		SÁMFERAHEITIR 21-22, Hafnarfirði	
GYLFI GUÐJÓNSSON		VERK	21-103
INGIMUNDUR SVEINSSON		A Þ A T T E Y K N I T I G	BLAD
ARKITEKTAR FAÍ DSA		Stítamndir	103
SKÓLAVOÐLUSTÍG 3, 101 RVK, SIMAR 28740 OG 14990		<i>[Signature]</i>	
HANNAÐ 1988	TEIKNÆTT	REYKJAVÍK 1988-10	BREYTT
KVARÐI 1:100			