




STECKJARHVAMMUR

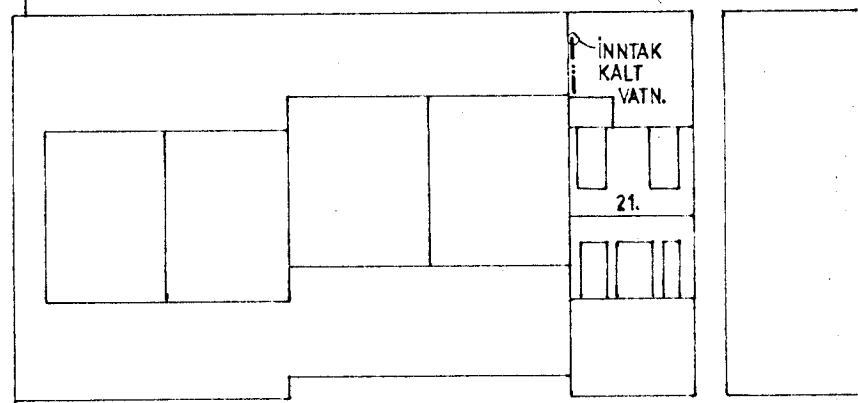

AFSTÖÐUMYND. M. 1:500

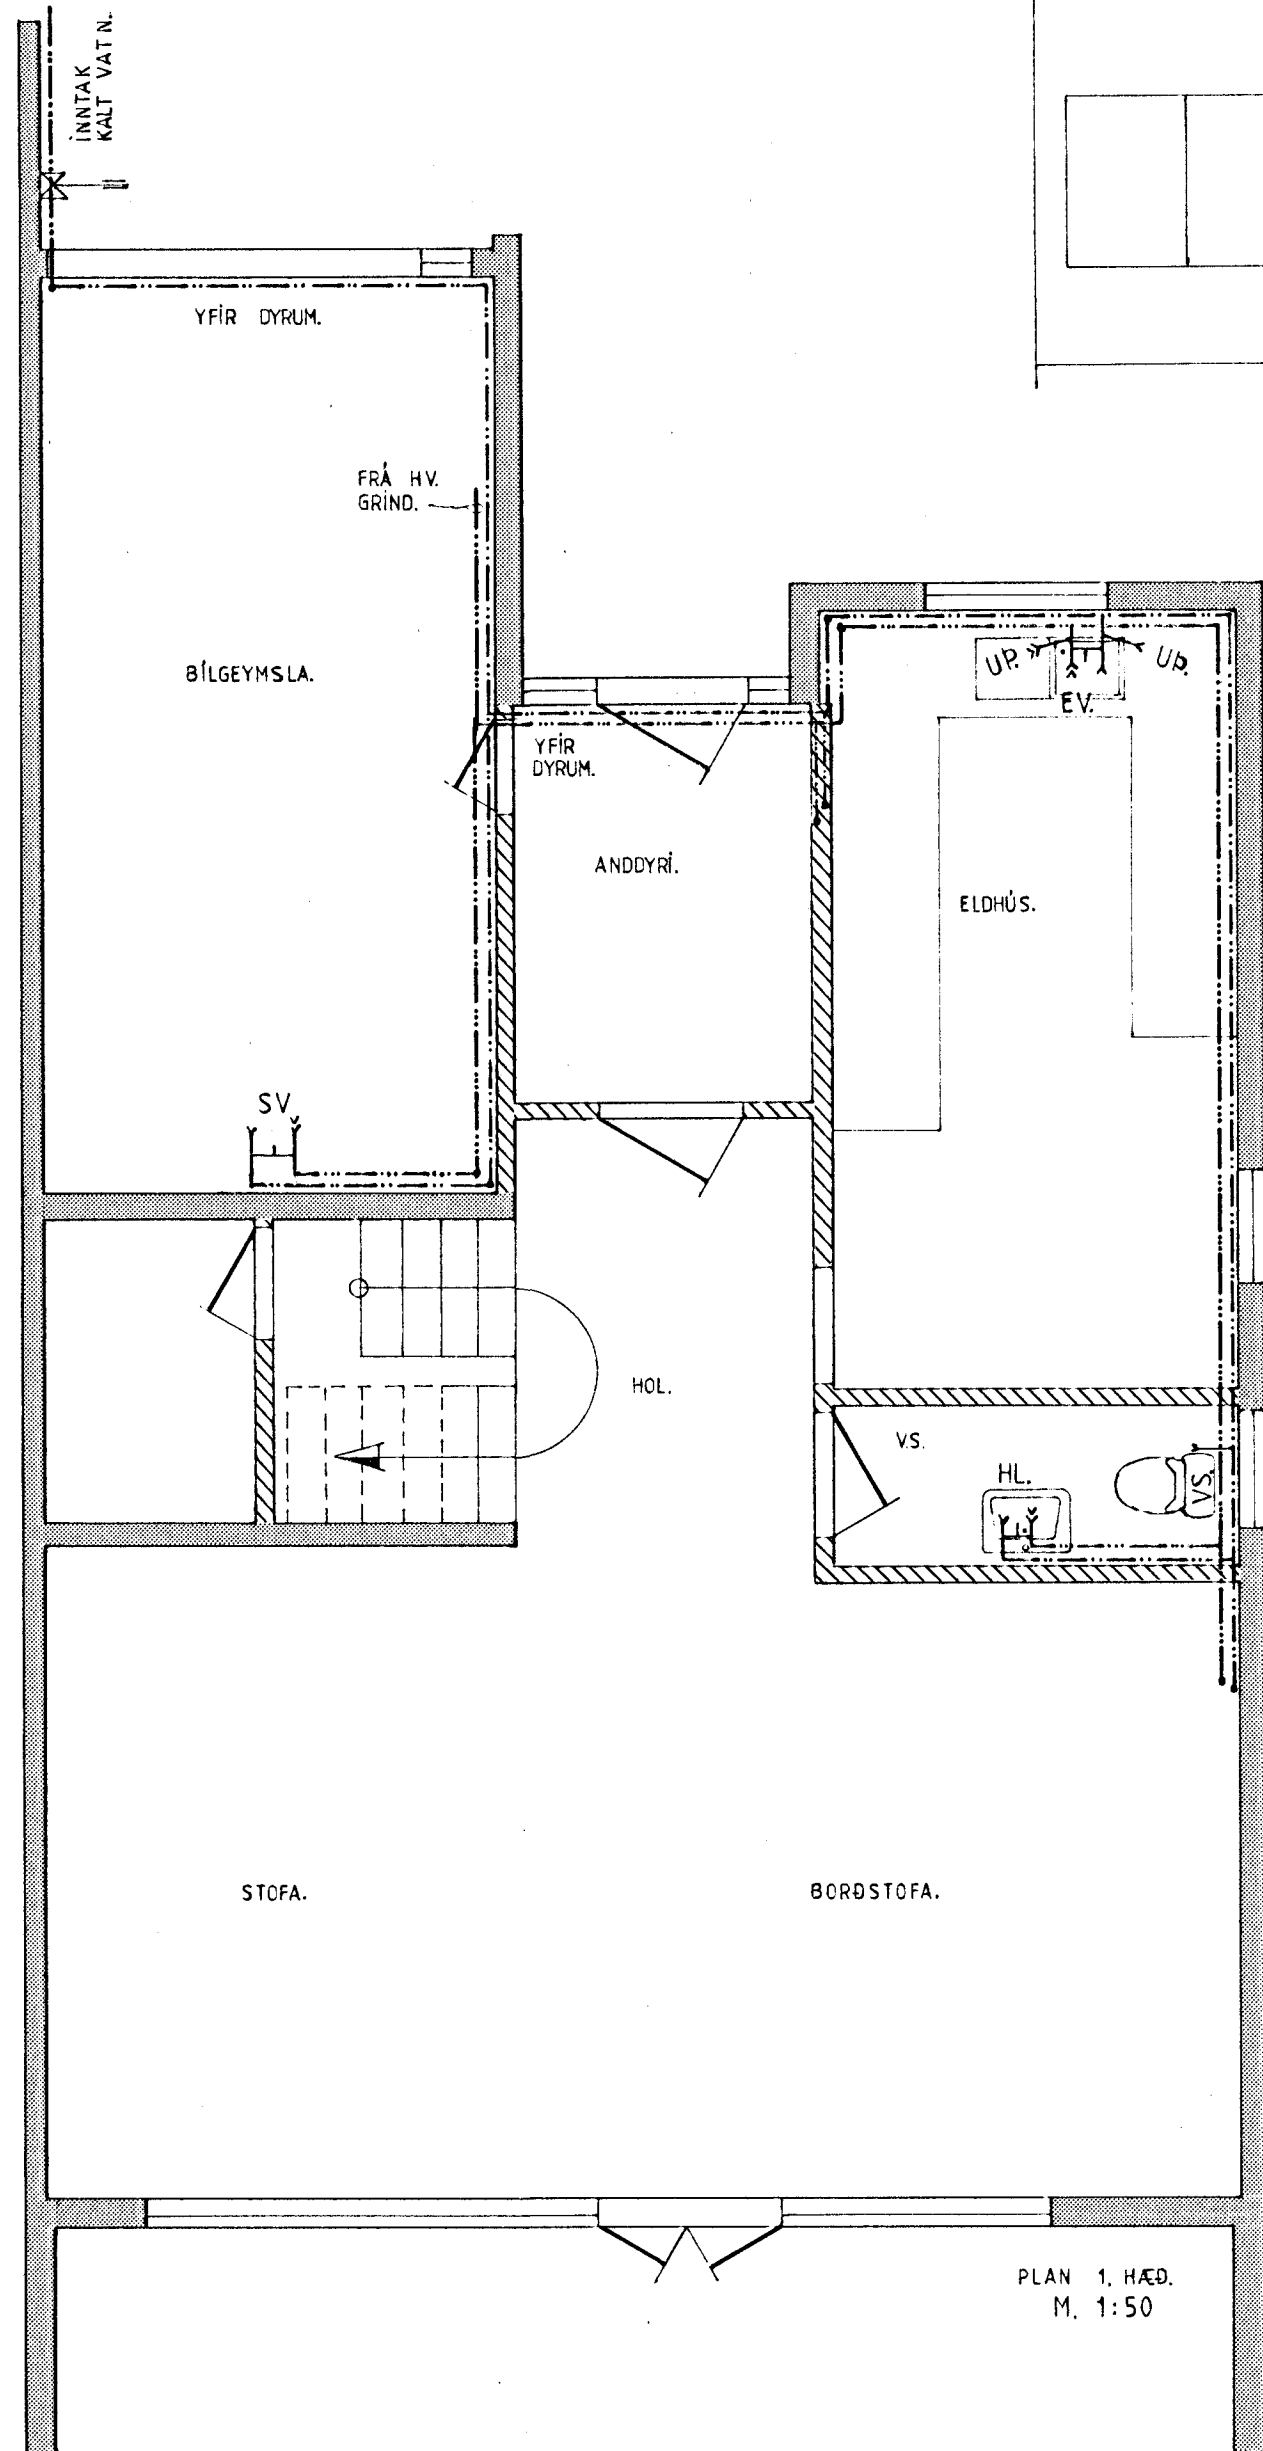


PLAN 1. HÆÐ.
M. 1:50

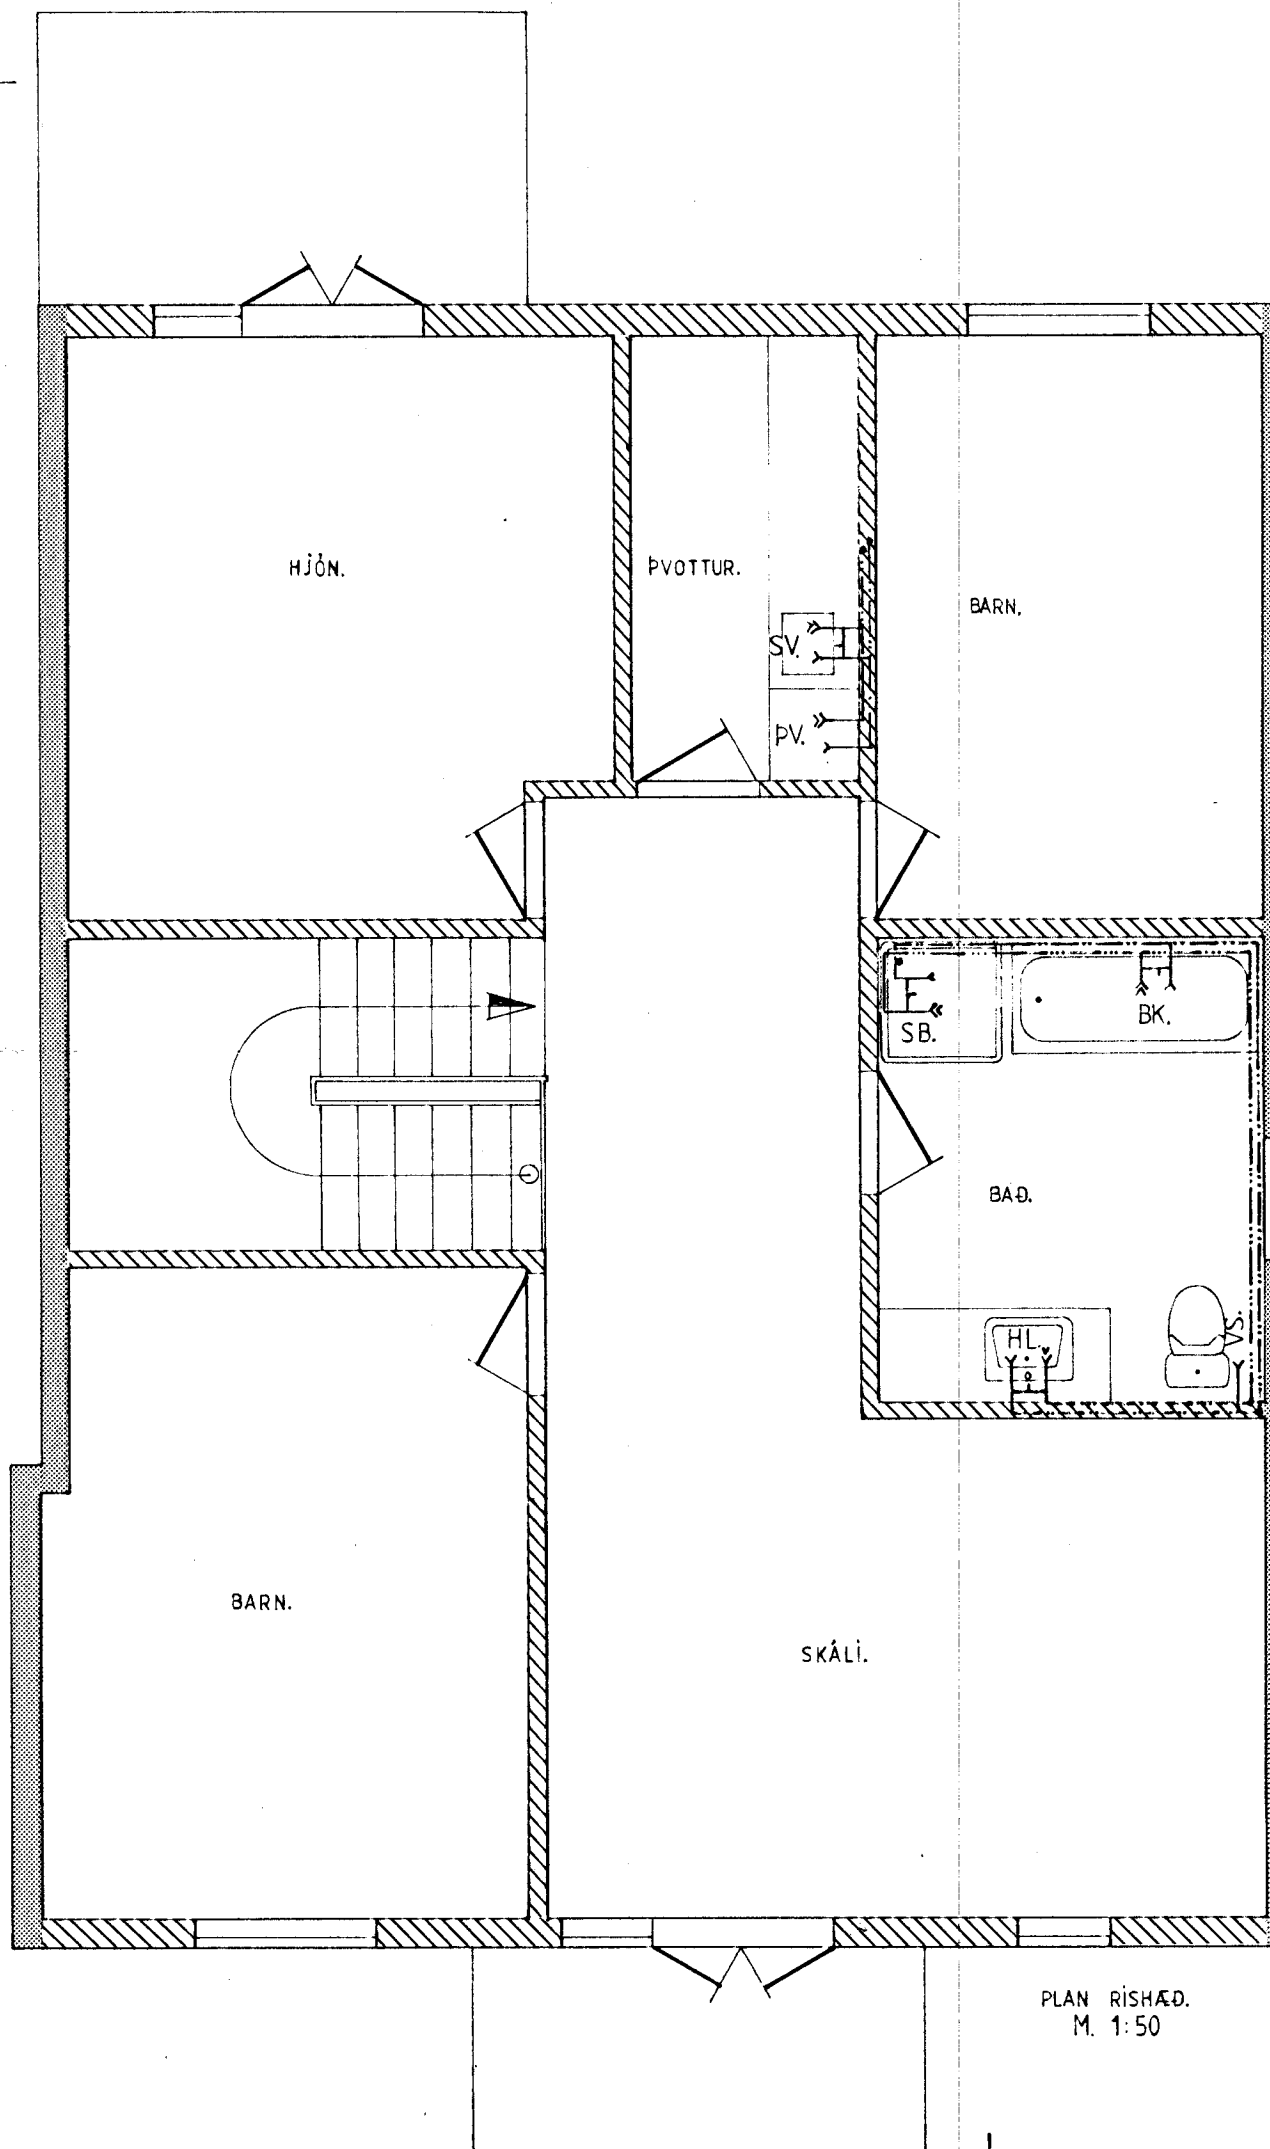

PLAN RÍSHÆÐ.
M. 1:50

SKÝRINGAR SJÁ TEIKN. nr. 5.

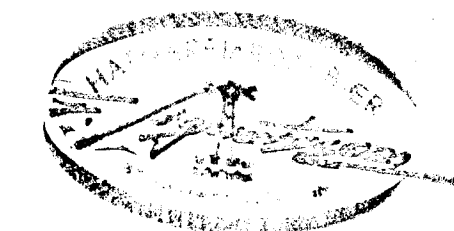

STECKJARHVAMMUR 21. HAFNARFIRÐI.
VATNSLÖGN PLAN M. 1:50
Svavil Sveinsson
Svanlaugur Sveinsson, BREIÐVANG 56, HAFNARFIRÐI.
S. 54032

GERT Í OKT. '83. TEIKN. nr. 3.
BREYTT Í DES. '83.