



PLAN 1. HÆÐ
M. 1:50

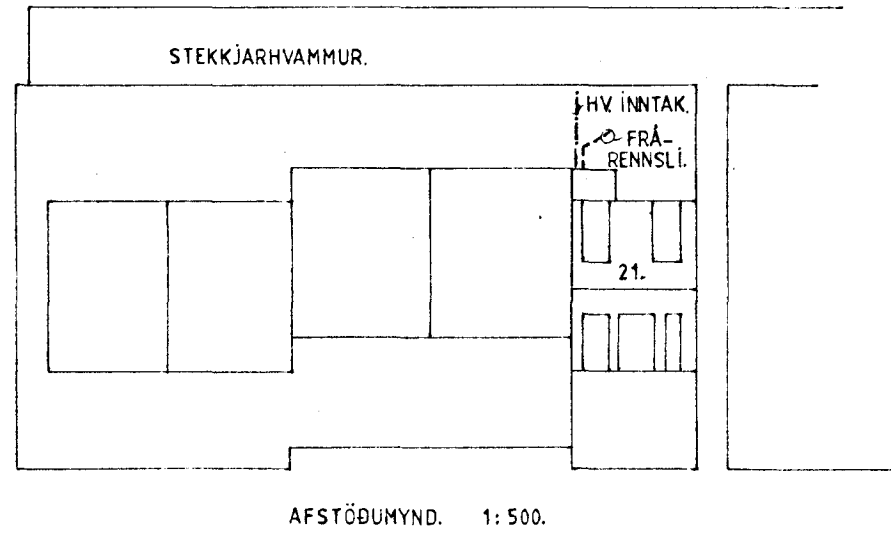

AFSTÖÐUMYND 1:500.

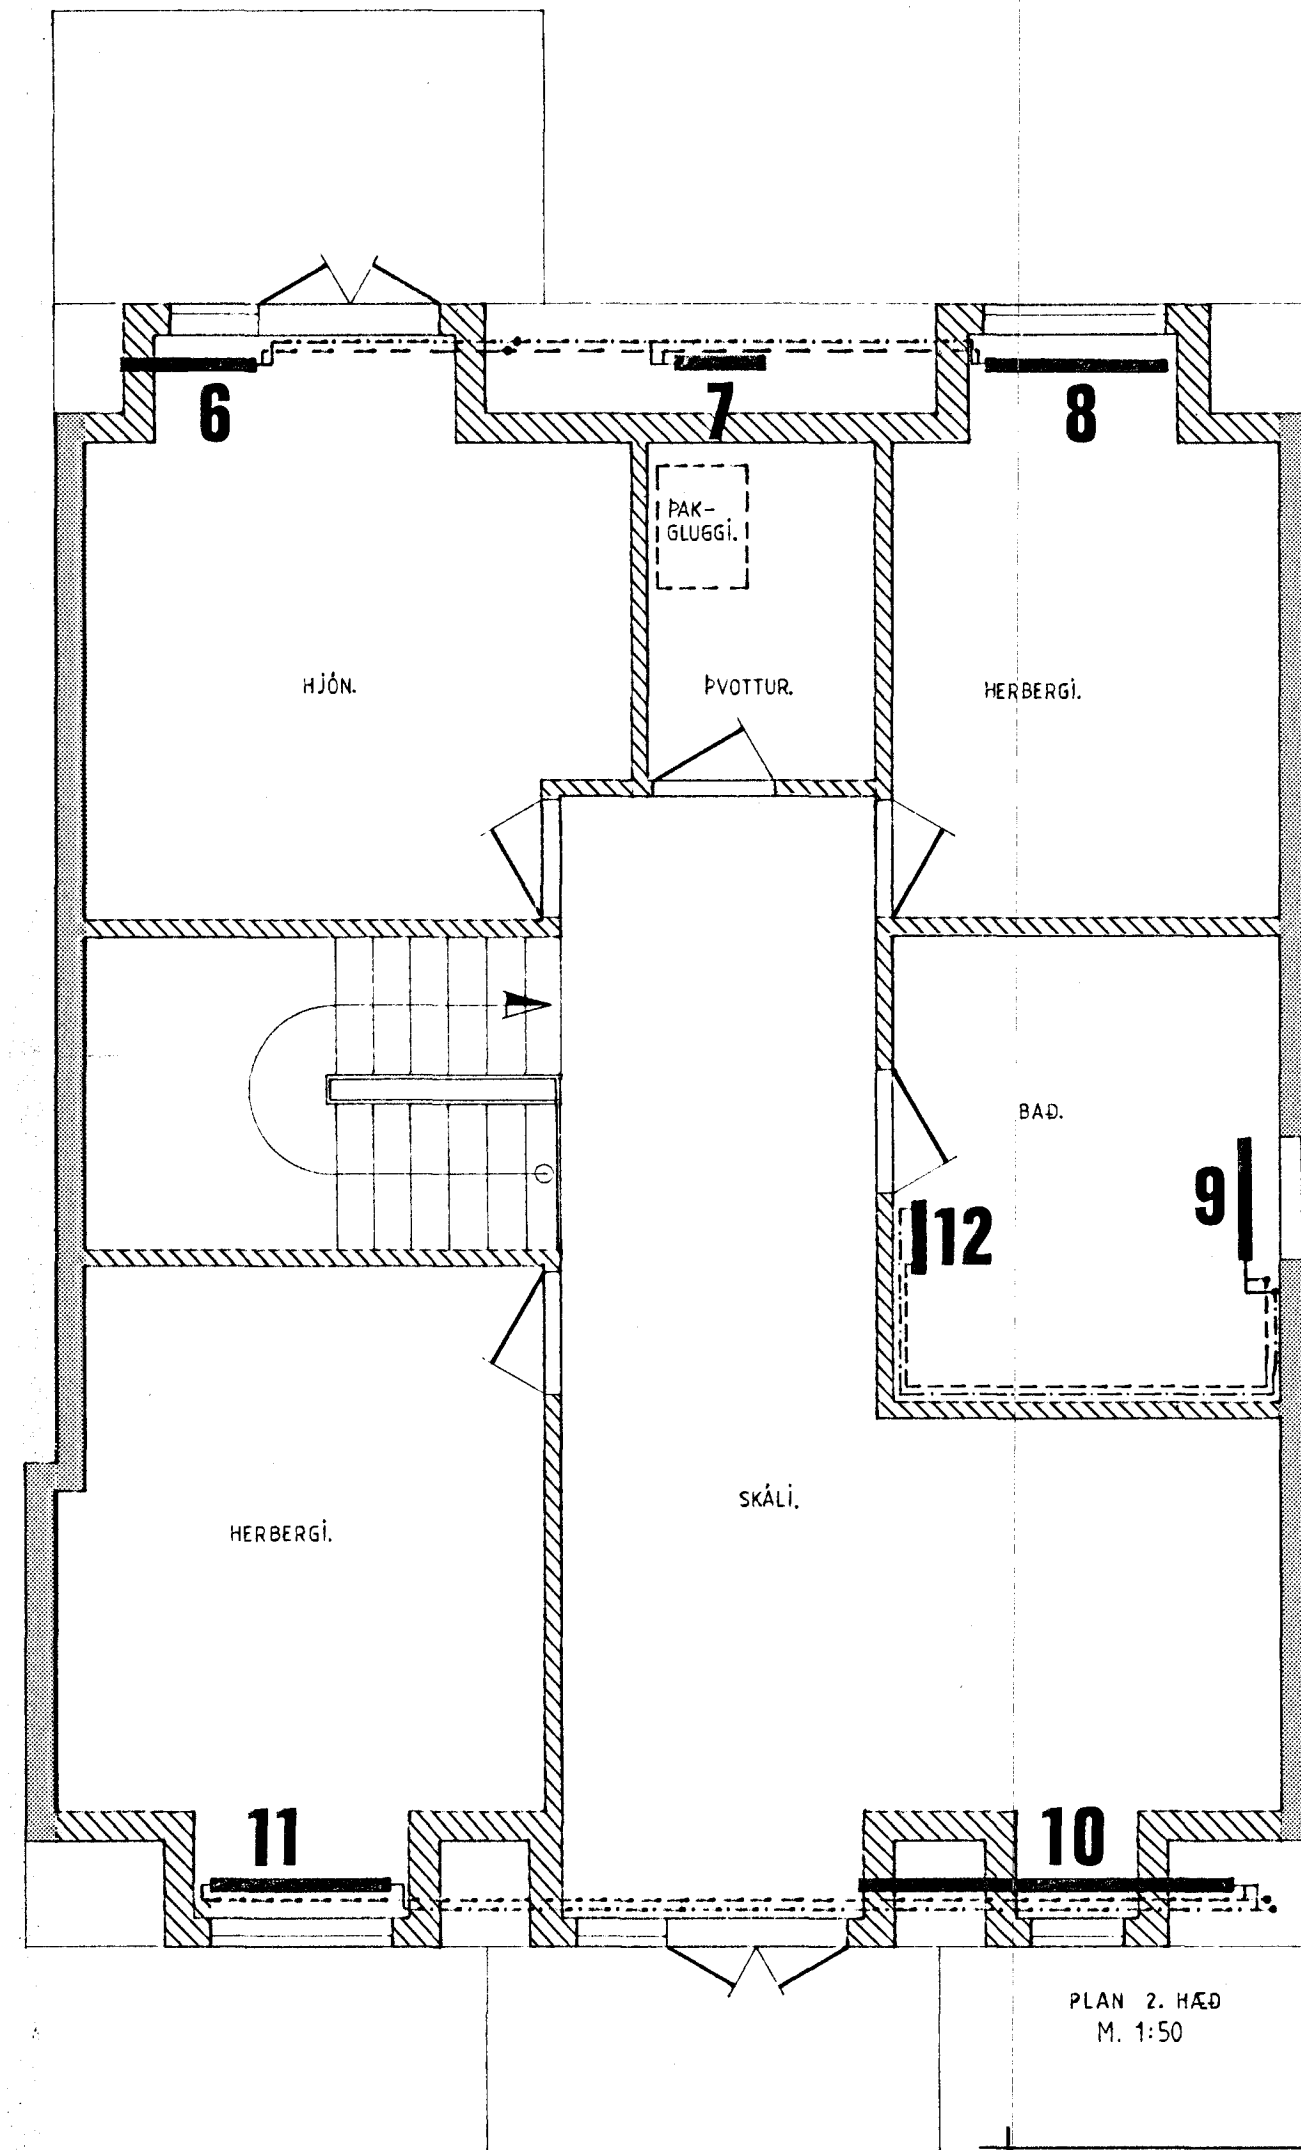

PLAN 2. HÆÐ
M. 1:50

SKÝRINGAR SJÁ TEIKN. nr. 2.



STEKKJARHVAMMUR 21, HAFNARFIRÐI.
HITAKERFI, PLAN. M. 1:50
Staul Sveinsson
Svanlaugur Sveinsson, BRÉIÐVANG 56. HAFNARF.

GERT Í OKT. '83. TEIKN. nr. 1.
BREYTT Í DES. '83.