



Samþykkt á fundi bygginga-
nefndar þ. 25. 7. 1990

BYGGINGAFULLTRÚINN
Í HAFNARFIRDI

Þor Gíslason

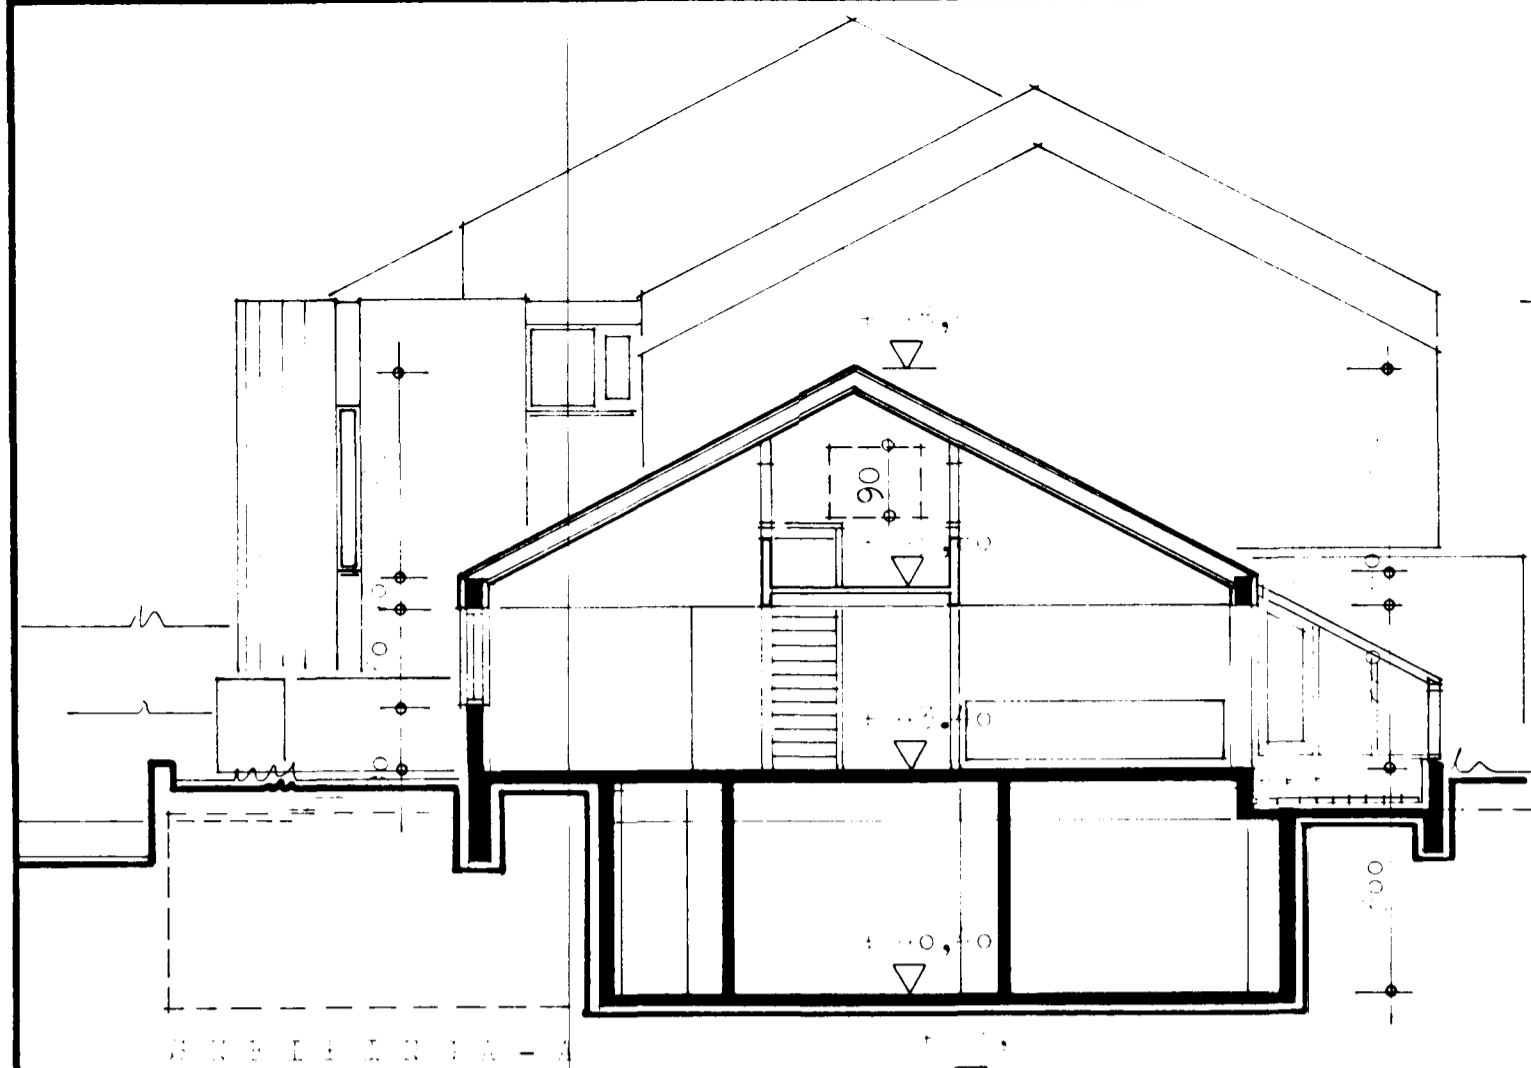


SNEIÐING A-A

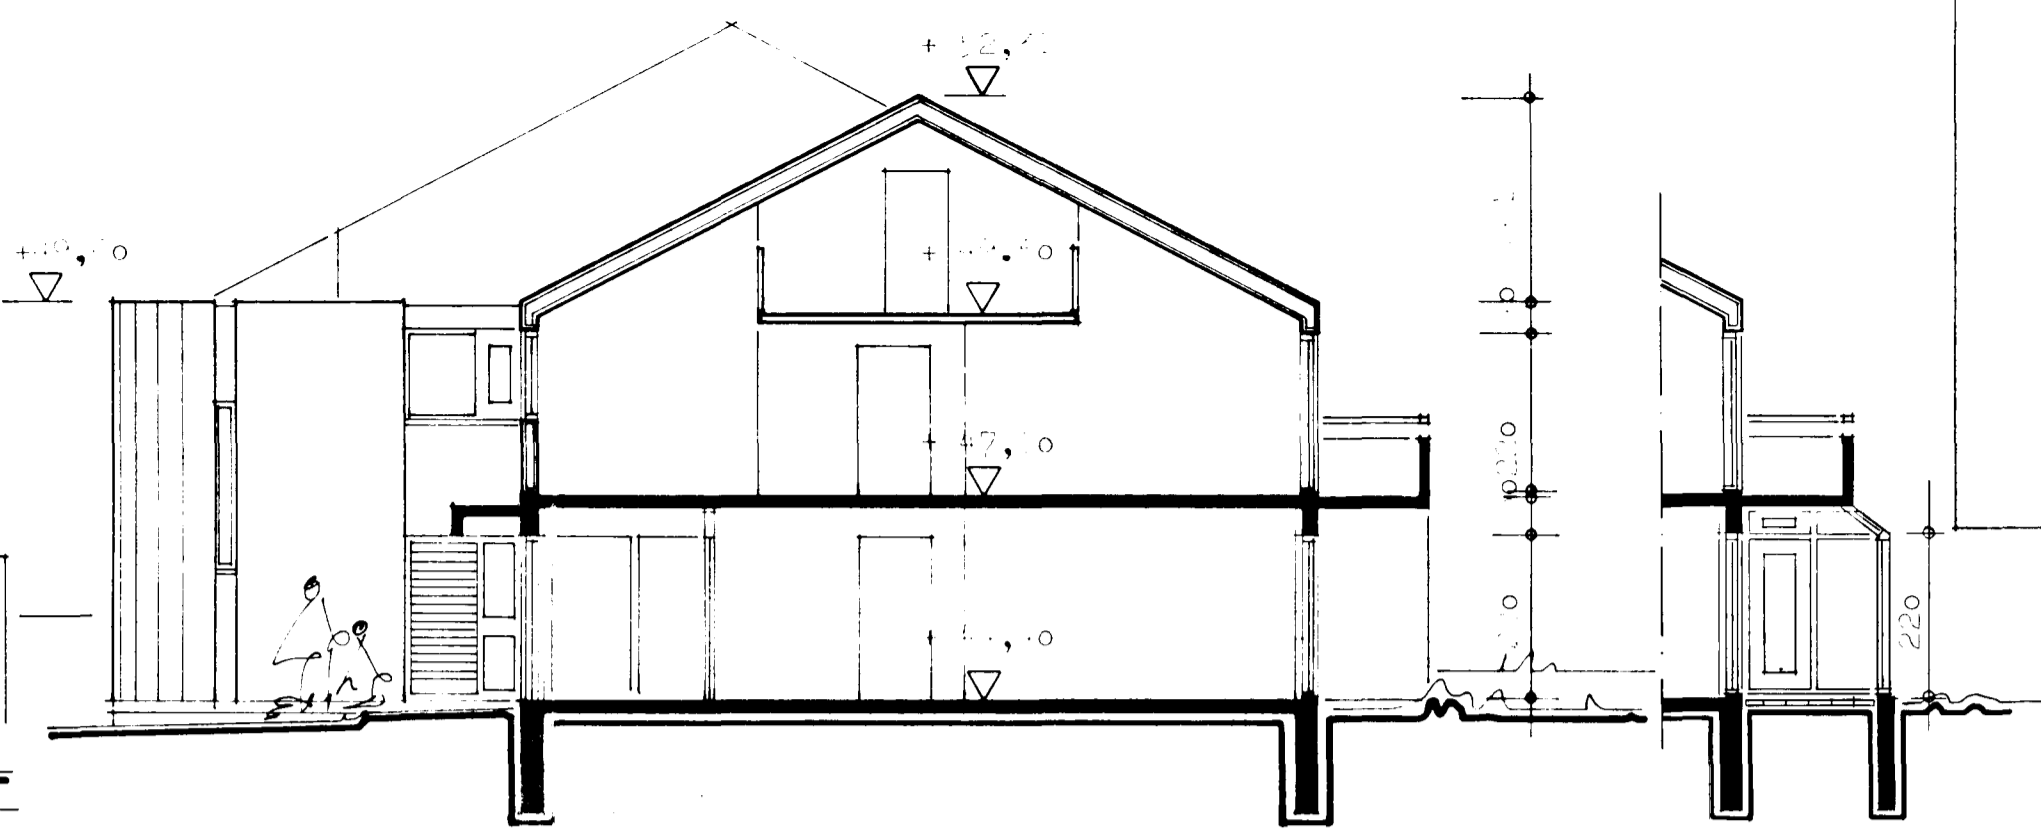


SNEIÐING B-B


SNEIÐING D-D

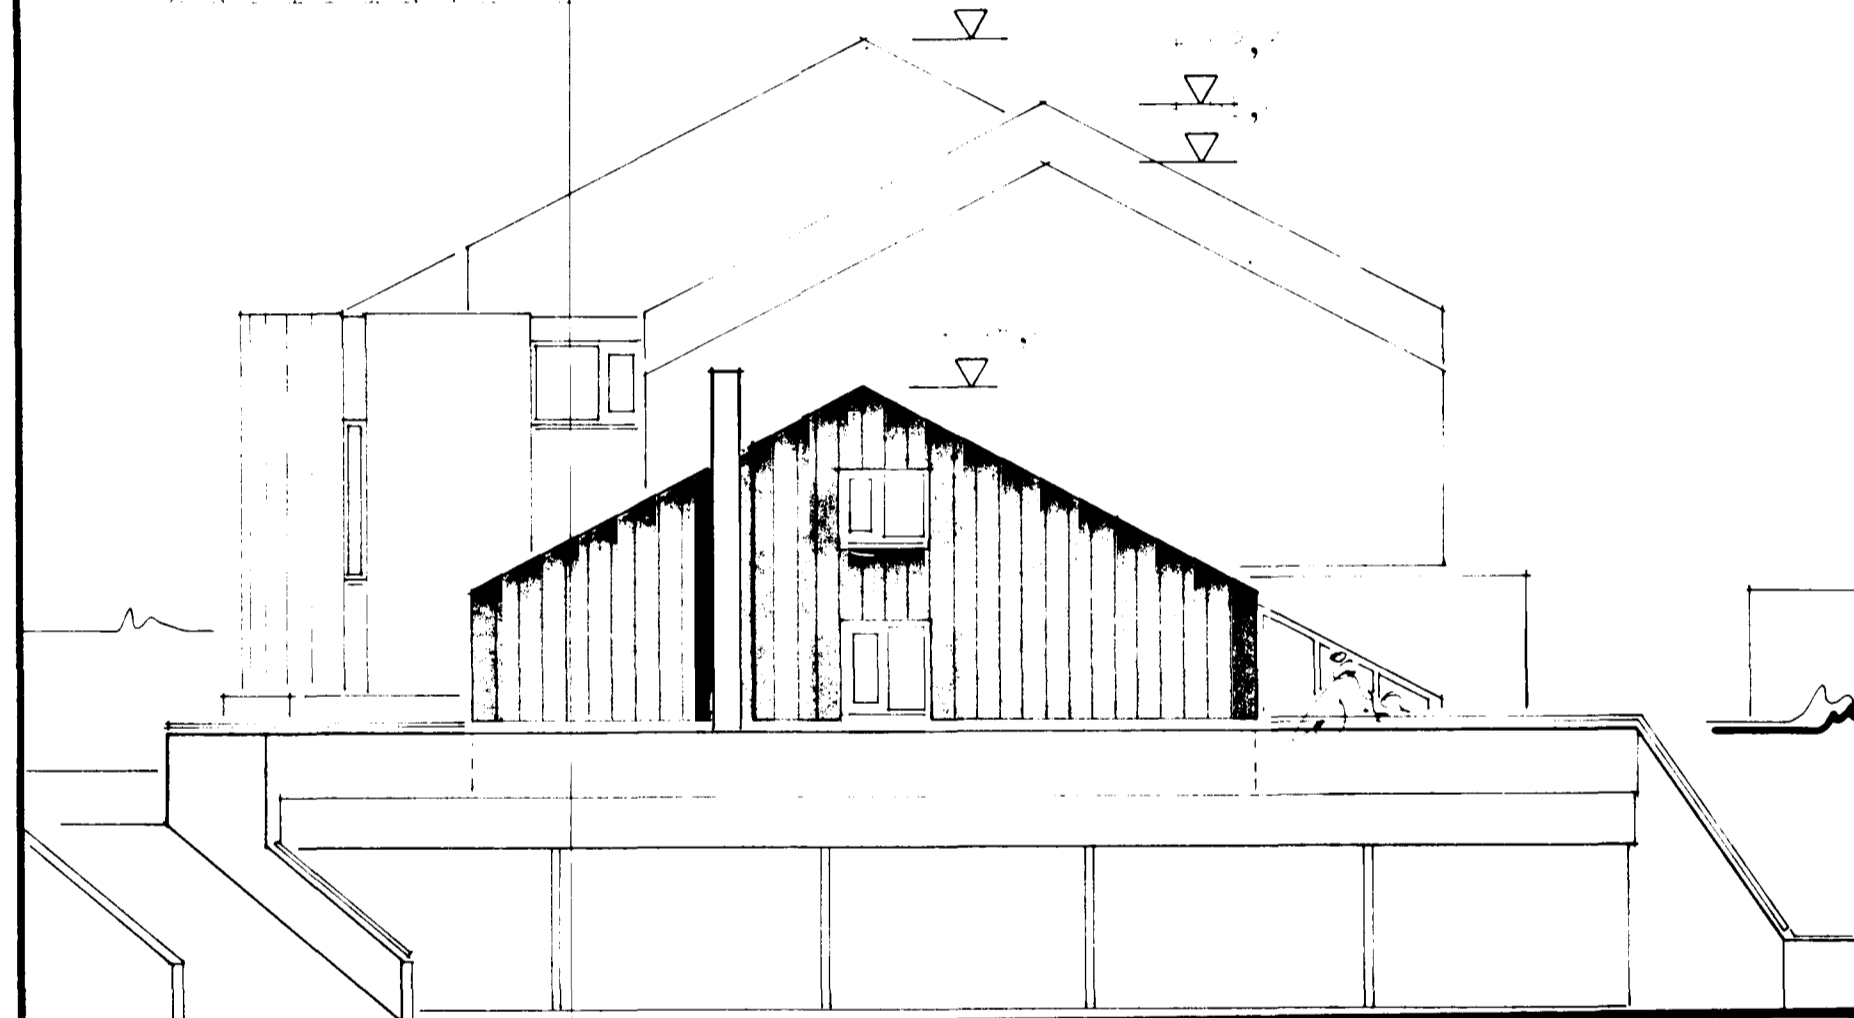


SNEIÐING C-C

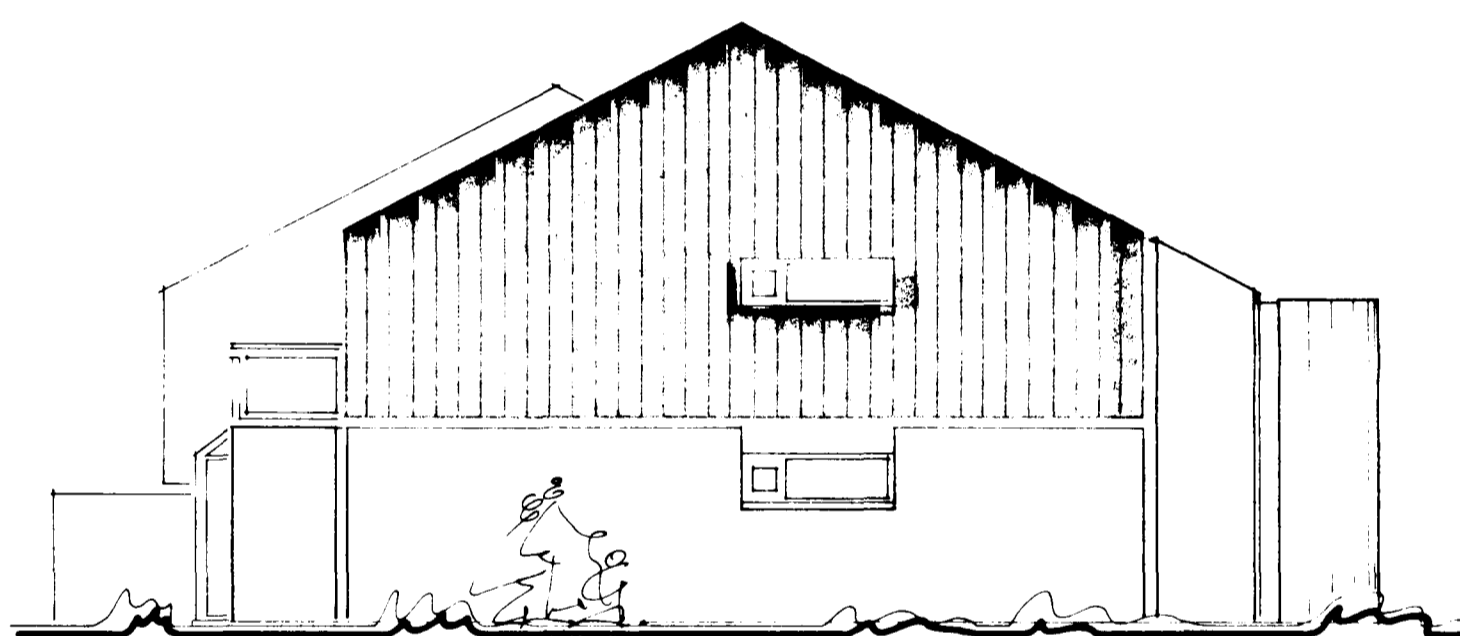


SNEIÐING E-E

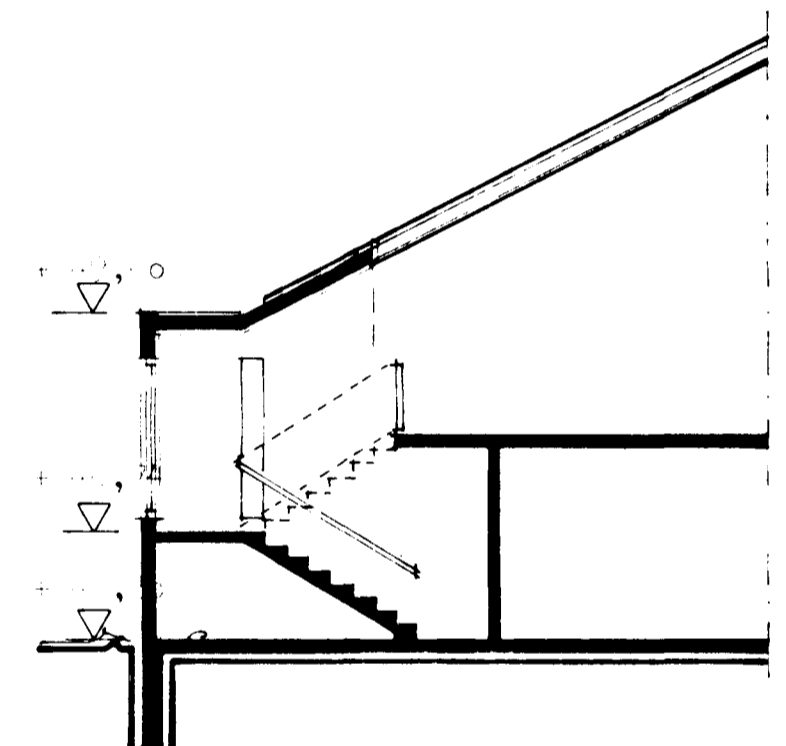

SNEIÐING F-F

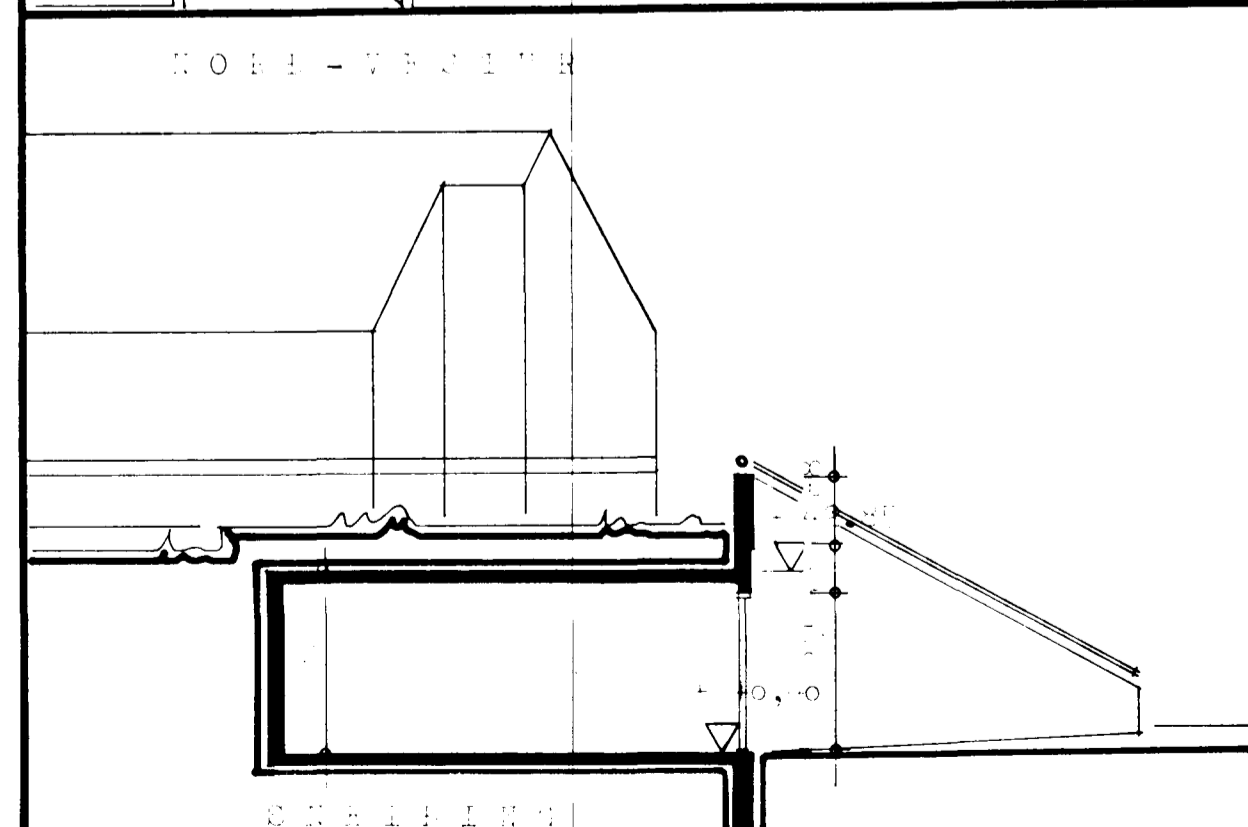

SNEIÐING G-G

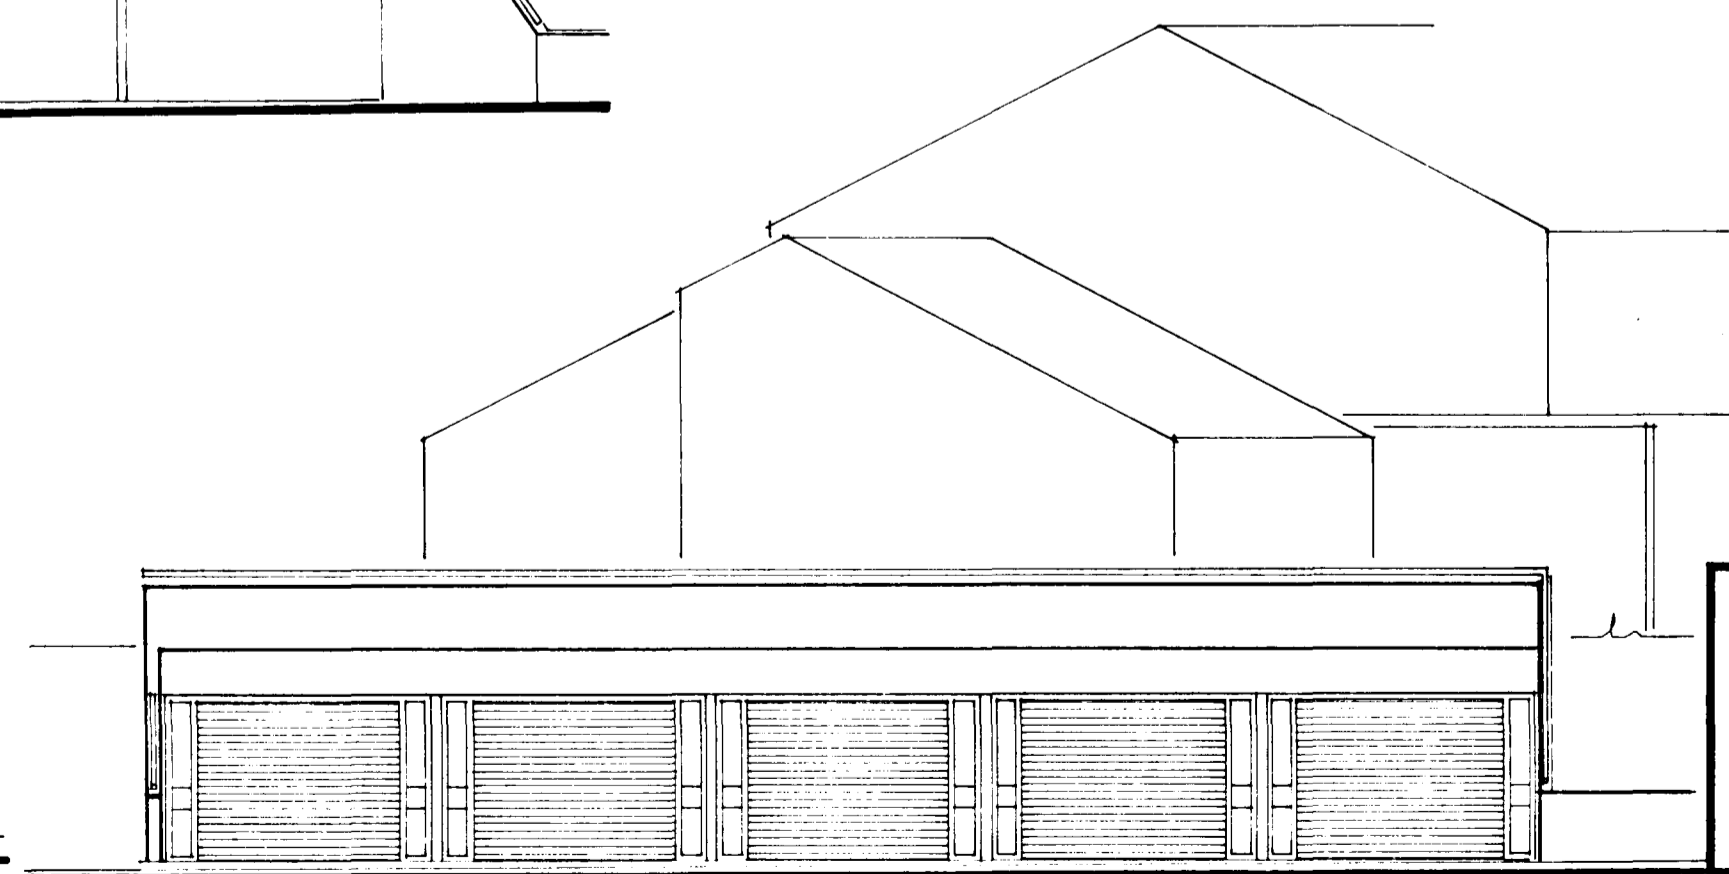

SNEIÐING H-H

TEIKNISTOFA		SNEIÐINGARTEIÐINGAR - , HAFNARFIRDI.	
GYLFI GUÐJÓNSSON INGIMUNDUR SVEINSSON ARKITEKTAR FAI DSA		VERK	SS-103
SKÓI AVÖRÐJSTIG 3, 101 RVK, SIMAR 28740 DG 14990		BLAD	104
MANNA	TEIKNAD	FRYKJAVIT	<i>Þor Gíslason</i>
KVARDI	1:100.	BREYTT	28.02.89, 28.02.89, 14.05.90
		Stofnunin nús 22	