

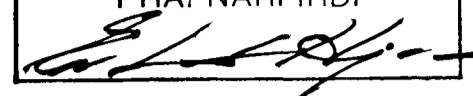


Samþykkt á fundi bygginga-  
nefndar þ. 30 / 3 1989

BYGGINGAFULLTRÚINN  
Í HAFNARFIRÐI

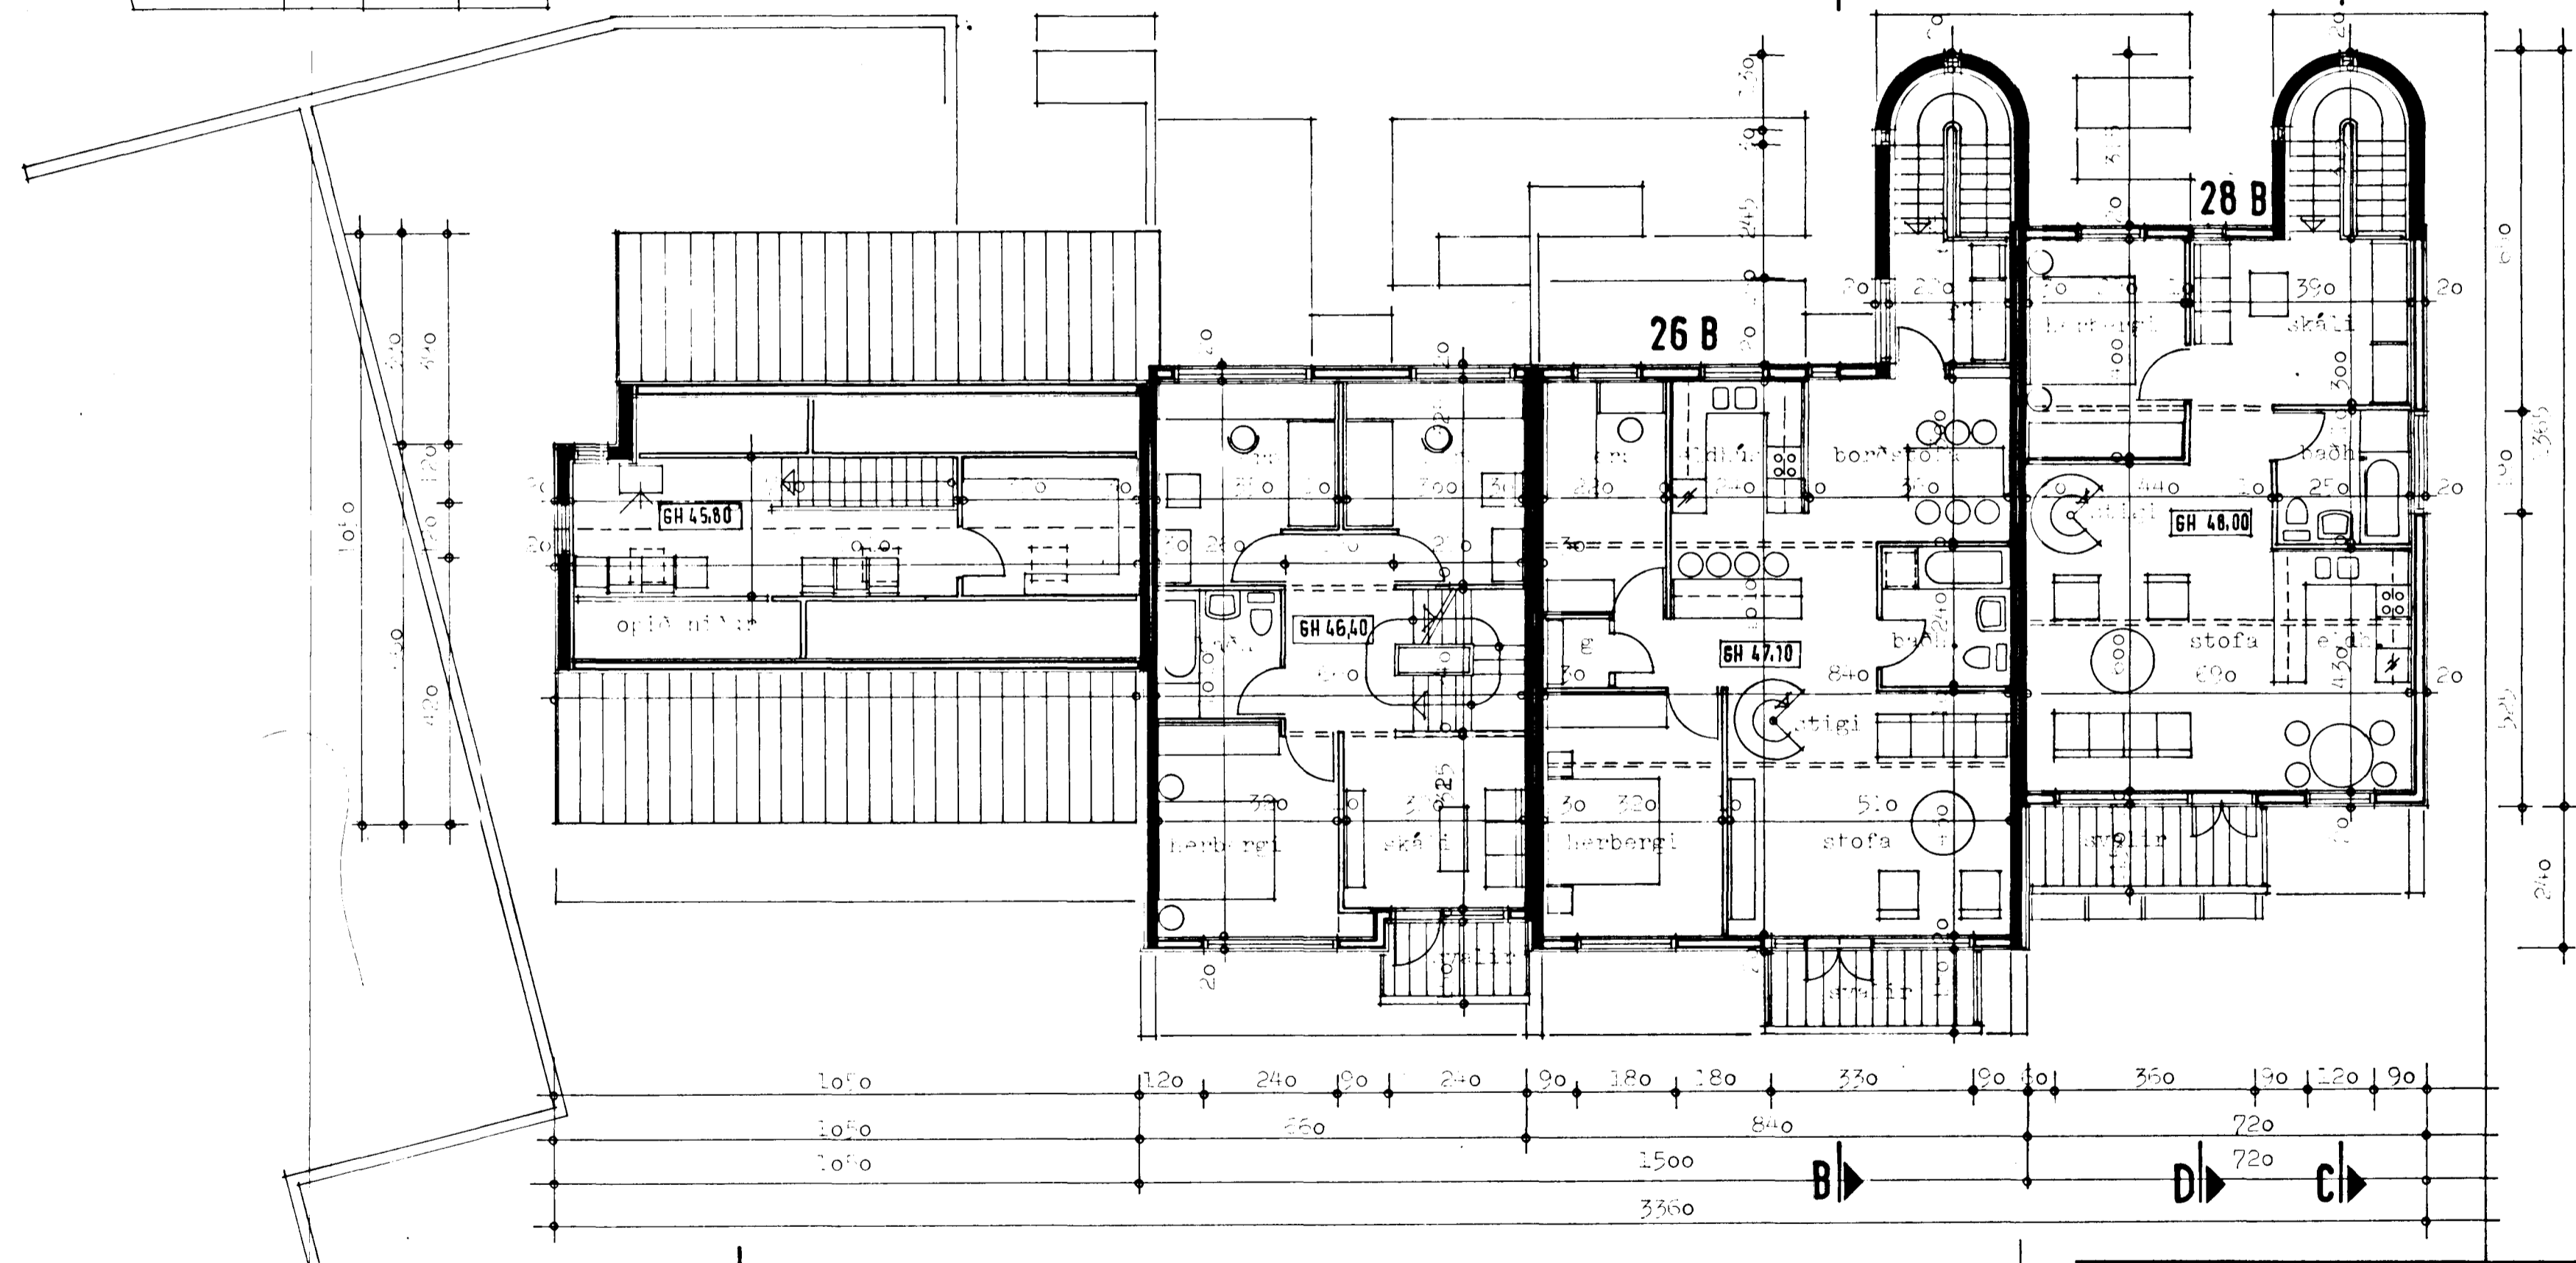

TEIKNISTOFA  
GYLFI GUDJONSSON  
INGIMUNDUR SVEINSSON  
ARKITEKTAR FAI DSA  
SKÓL AVORÐUSTIG 3, 101 RVK SÍMAR 28740 OG 14990

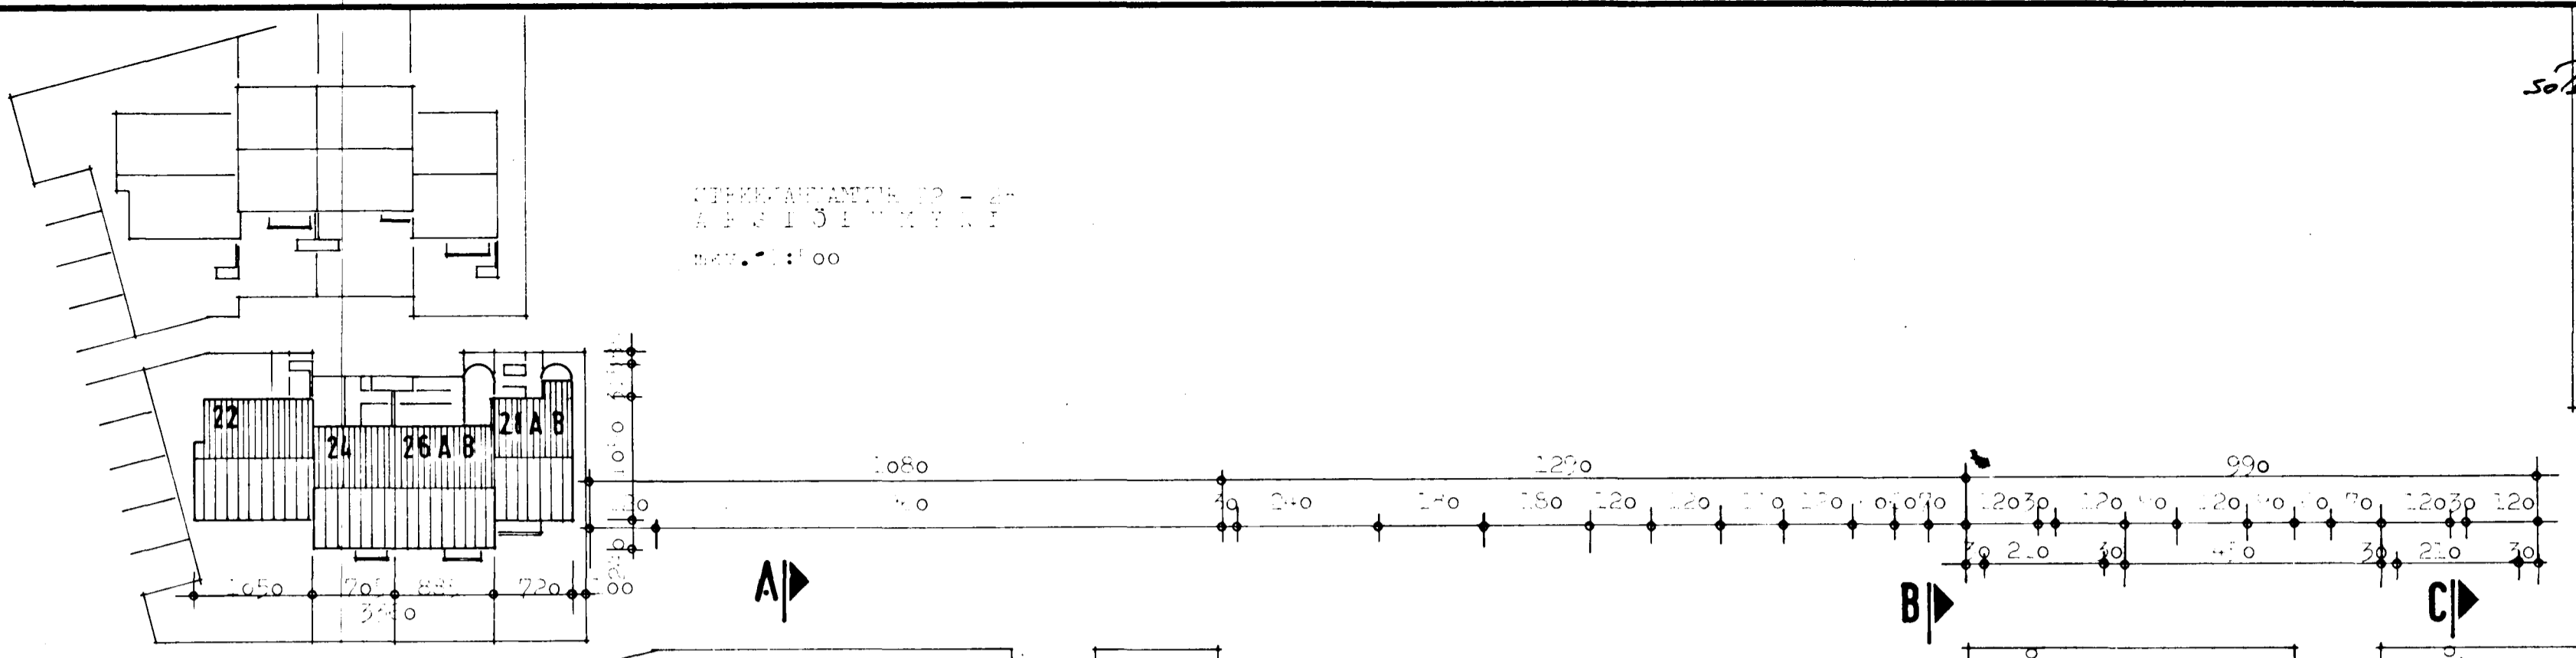

<b>TEIKNISTOFA</b>		STEEKJAHVAMMUR 22-28, HAFNARFIRÐI.	
GYLFI GUDJONSSON INGIMUNDUR SVEINSSON ARKITEKTAR FAI DSA		VERK	82-102
SKÓL AVORÐUSTIG 3, 101 RVK SÍMAR 28740 OG 14990		BLAD	102
HANNAD by is		TEIKNAD egill	REYKJAVÍK 13.4.84
KVARDI 1:100		BREYTT 28.02.89	AVS, garðskáli lb. 28 A

Egill Gudjonsson