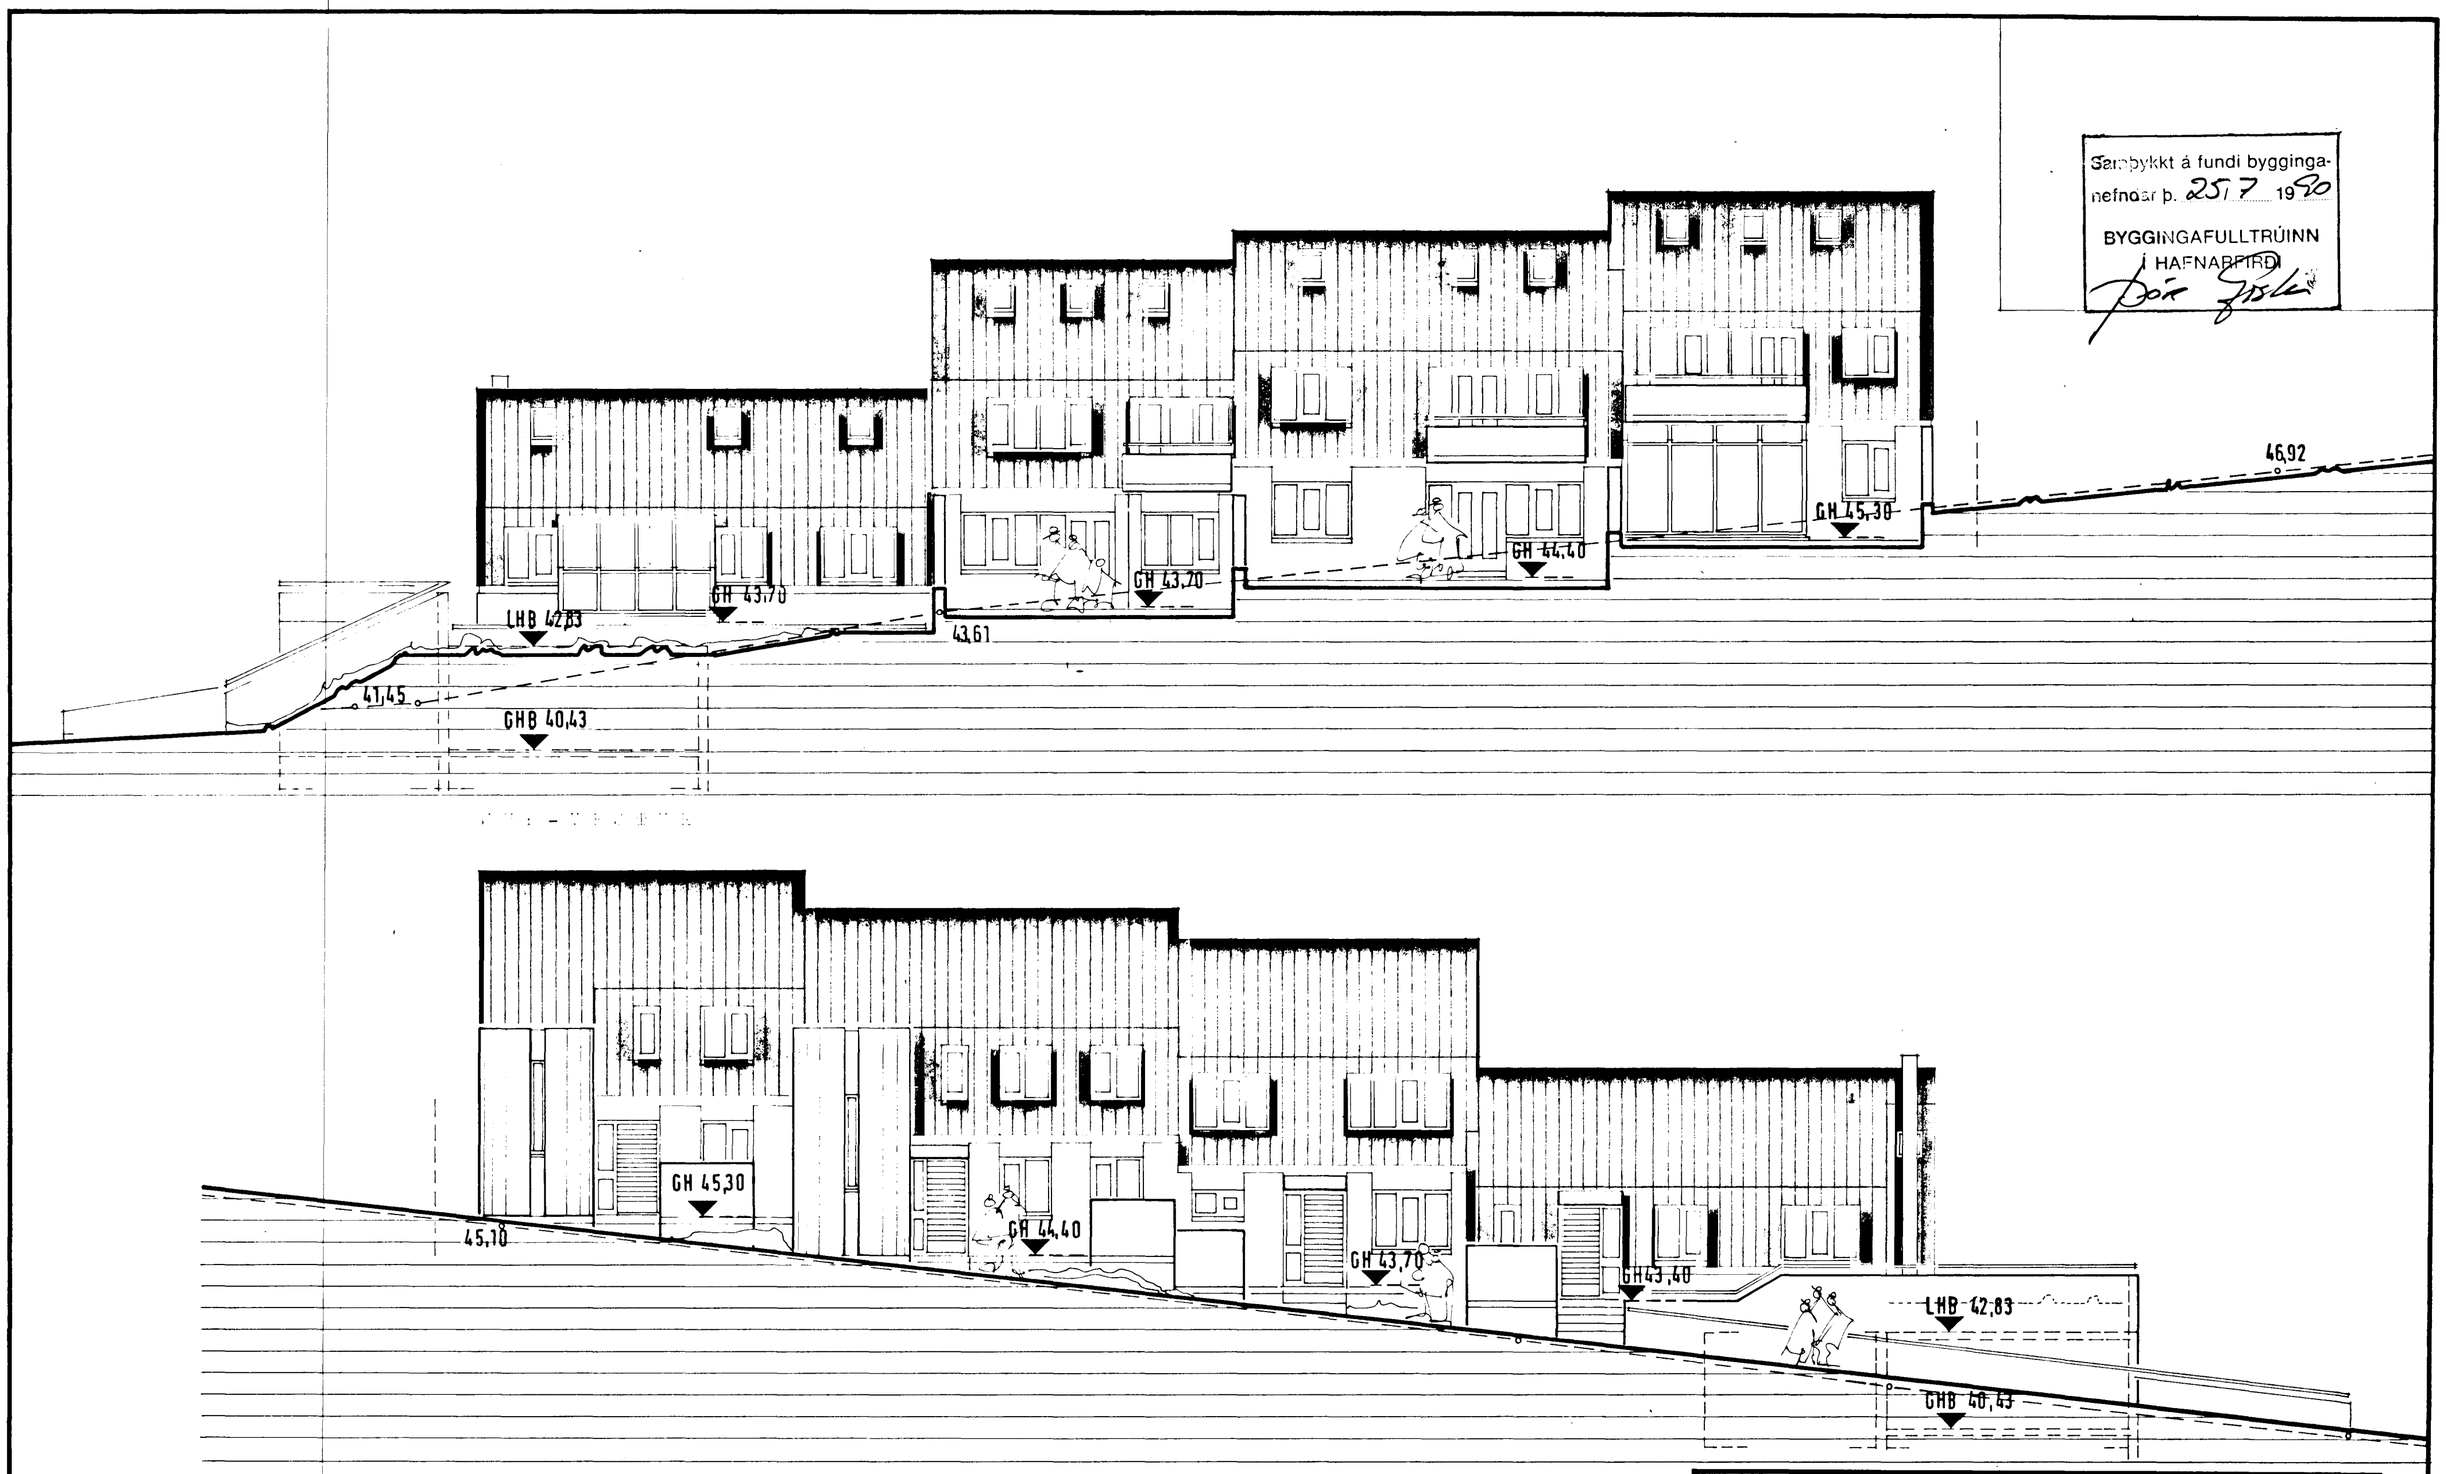

Samþykkt á fundi bygginga-
nefndar þ. 25.7 1990
BYGGINGAFULLTRÚINN
Í HAFNARFIRÐI

TEIKNISTOFA
GYLFI GUÐJÓNSSON
INGIMUNDUR SVEINSSON
ARKITEKTAR FAÍ DSA
SKÓI AVORÐUSTÍG 3, 101 RVK SÍMAR 28740 OG 14990

STEKKJAHVAMMUR 22-28, HAFNARFIRÐI

A Ð A L T E I K N I N G

Útlit

VERK 82-103

BLAÐ 105

HANNAÐ gy is	TEIKNAÐ egil	REYKJAVÍK 13.4.87	
KVARÐI 1:100		BREYTT 28.02.89 BVS, garðskáli íb. 28A	

14.05.90 BVS, garðskáli, skorsteinn íb. 22