


GRUNNMYND JARÐHÆÐAR ~ 1:50

GÖLFNÆÐURFALL Í ÞOTTAN SÍÐAL HAFNA
 GEGNUMSTREYMI FRÁ SÍÐLVASKI.
 GÖLFNÆÐURFALL Í BAÐH. SÍÐAL HAFNA
 GEGNUMSTREYMI FRÁ HANDLAUG.

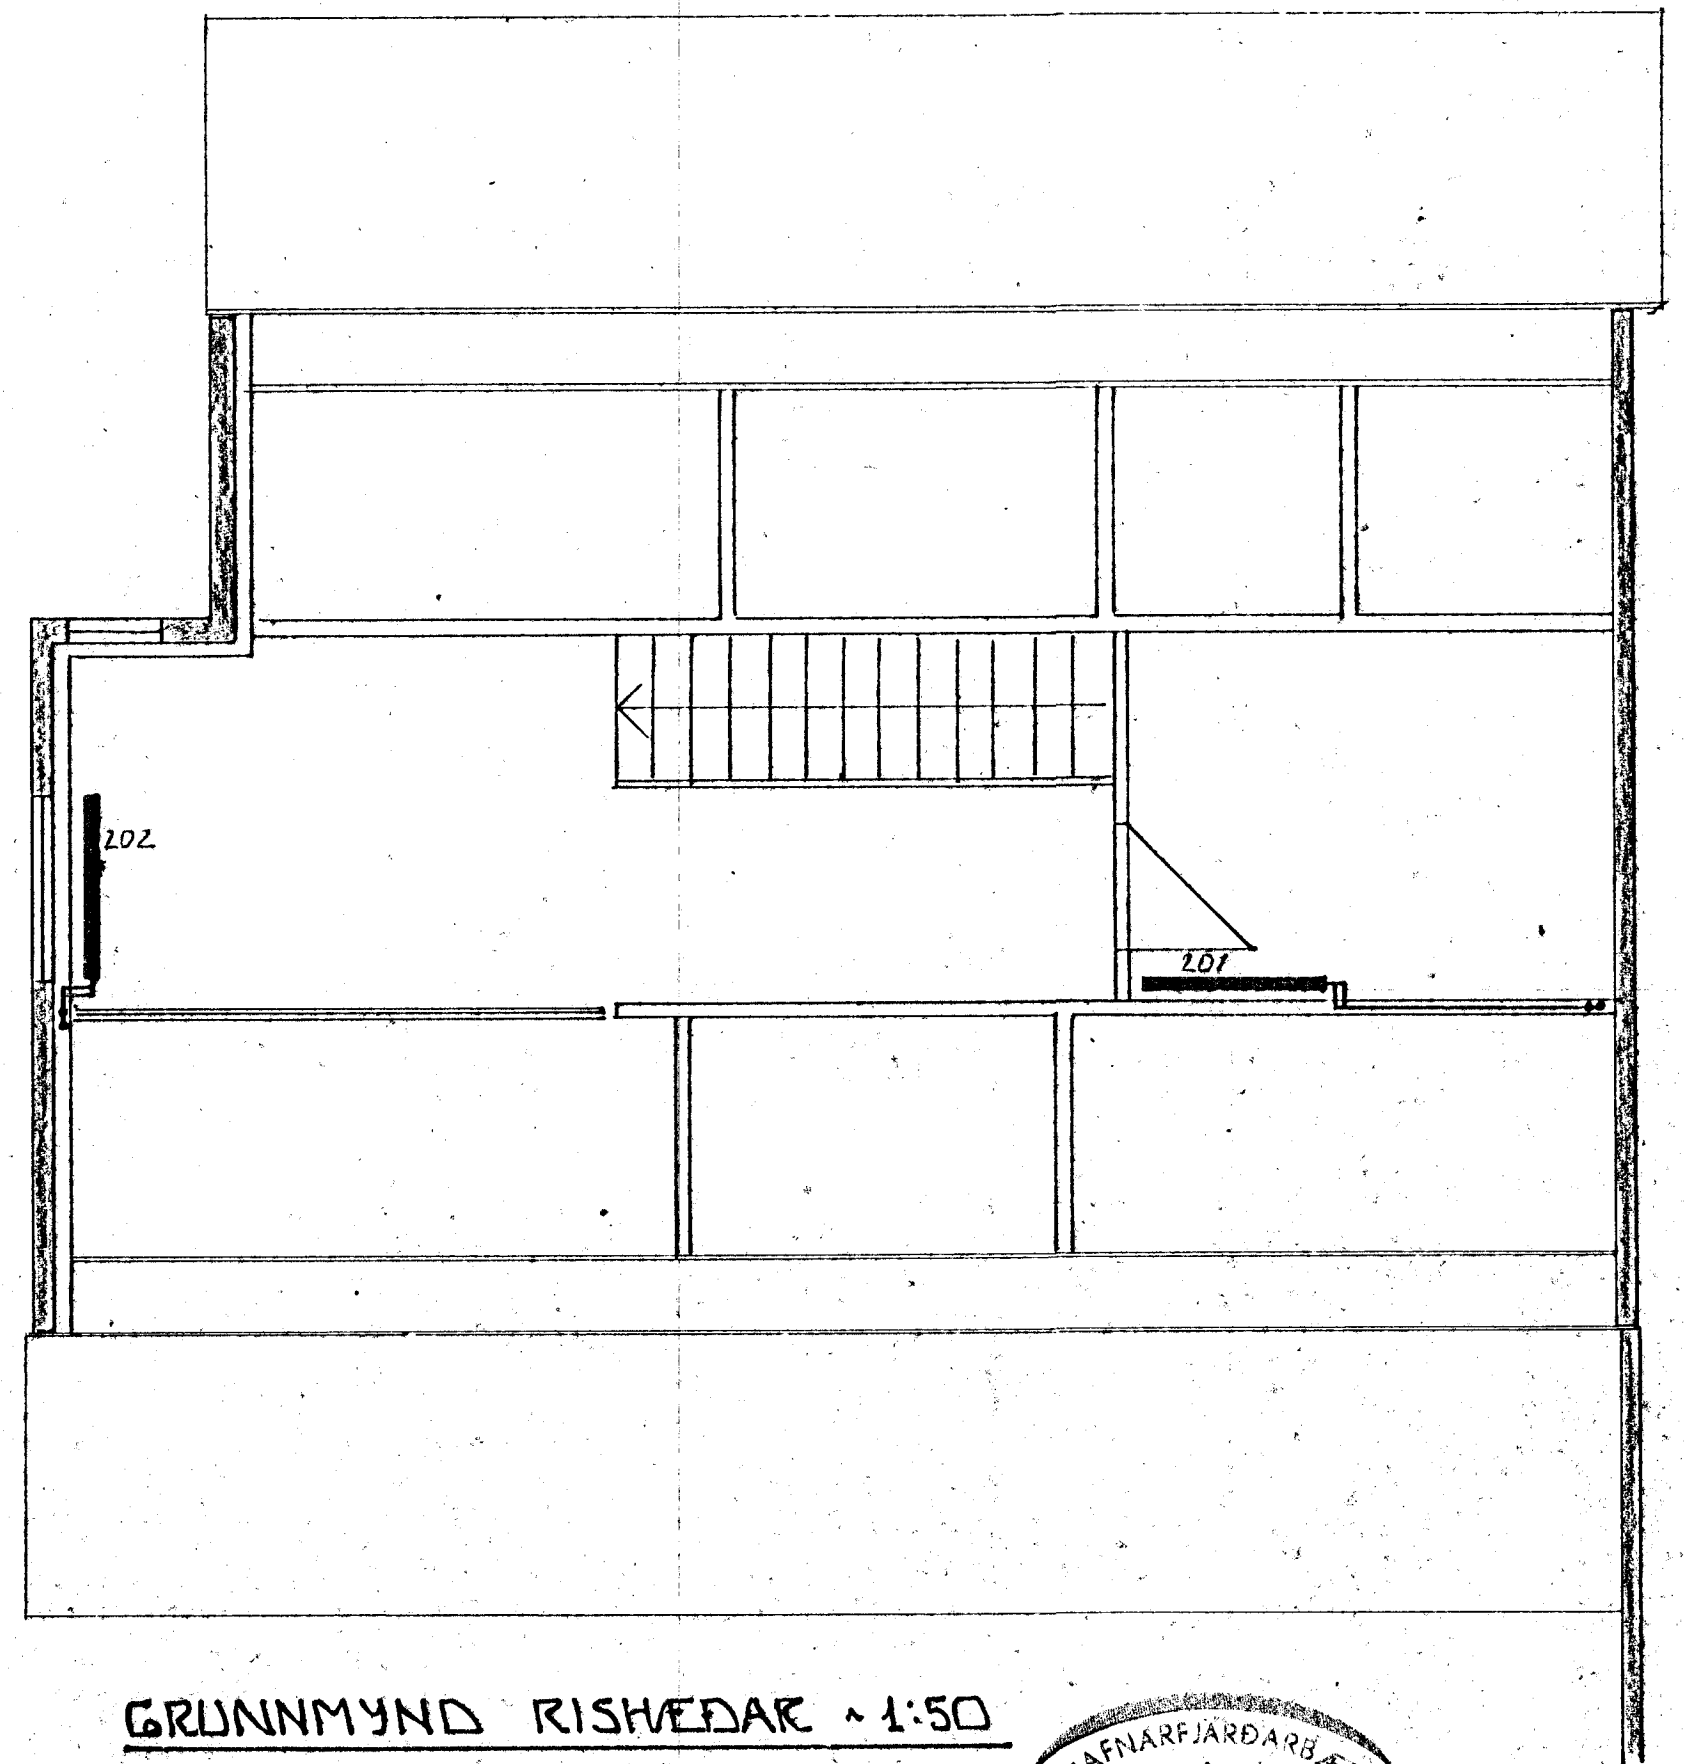

GRUNNMYND RISHÆÐAR ~ 1:50



DR. NR.	DAGS	EDLI	BREYTINGAR	SIGN.
STEKKJARHVAMMUR 22 HAFNARFIRÐI				DAGS SEPT 85
HITA- VATNS OG FRÆRENSLISLAGNIT				HANNAÐ
MELIKV.				TEIKNAD
SIGURÐUR ÞORLEIFSSON TEKNIFRÆÐINGUR F.T.F.I.				VERK NR. 8428
STRANDGÖTU 33 HAFNARFIRÐI SÍMI 54751				BLAD NR. 2-03.